


**DEDUCTION BASSE SUR LA HAUTEUR TABLIER ET  
COULISSE EN PREVISION D'UNE TERRASSE AFFLEURANTE**

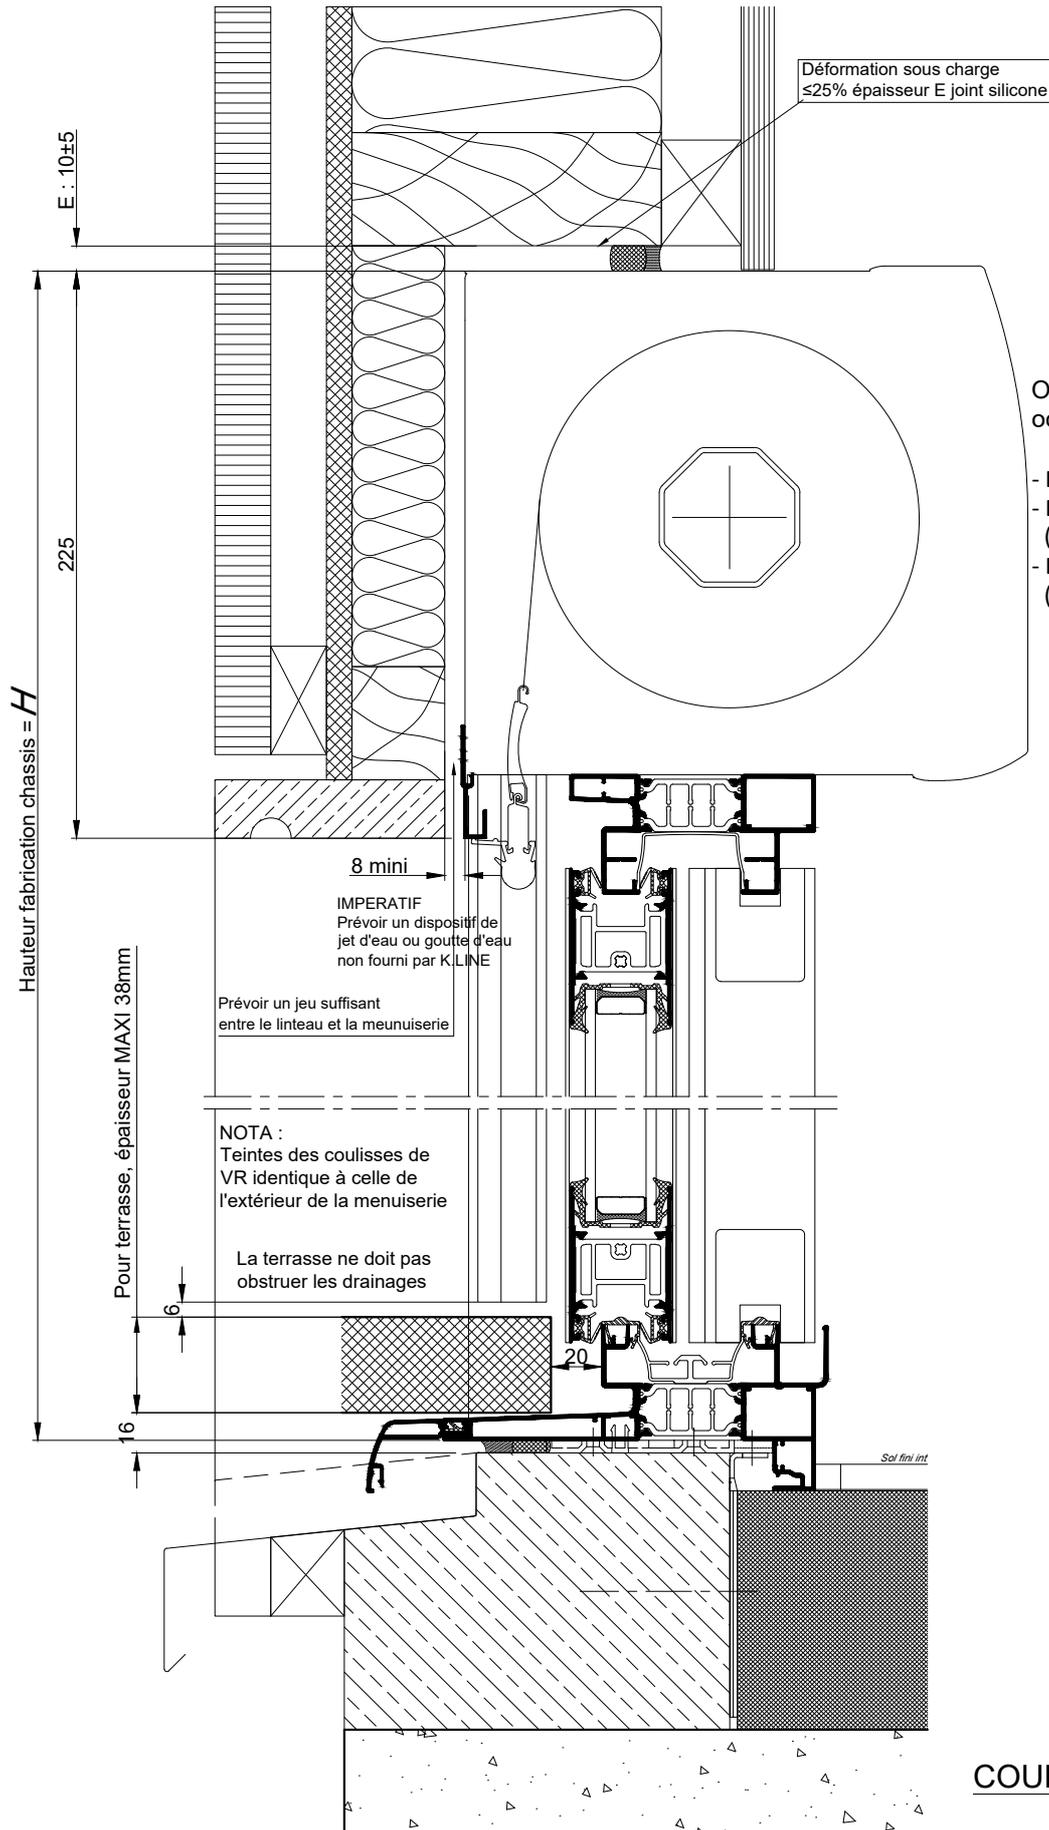

Option disponible avec les occultations suivantes:

- Bloc-baie BUBENDORFF NTH/RTH
- Bloc-baie THERMOBLOC (standard et solaire)
- Bloc-baie BUBENDORFF 1/2 LINTEAU (standard ou VLO)

**COUPE VERTICALE Ech 1/3**

NOTA: Le dessin de l'ossature bois est donné à titre indicatif.

La mise en oeuvre doit être effectuée en respect des règles, normes et DTU en vigueur.  
Sous charges d'exploitation, la déformation verticale de la structure devra être limitée à 3mm.