


MONOMUR DE 300
BLOC-BAIE AVEC "BLOC CLASSIC" BC20

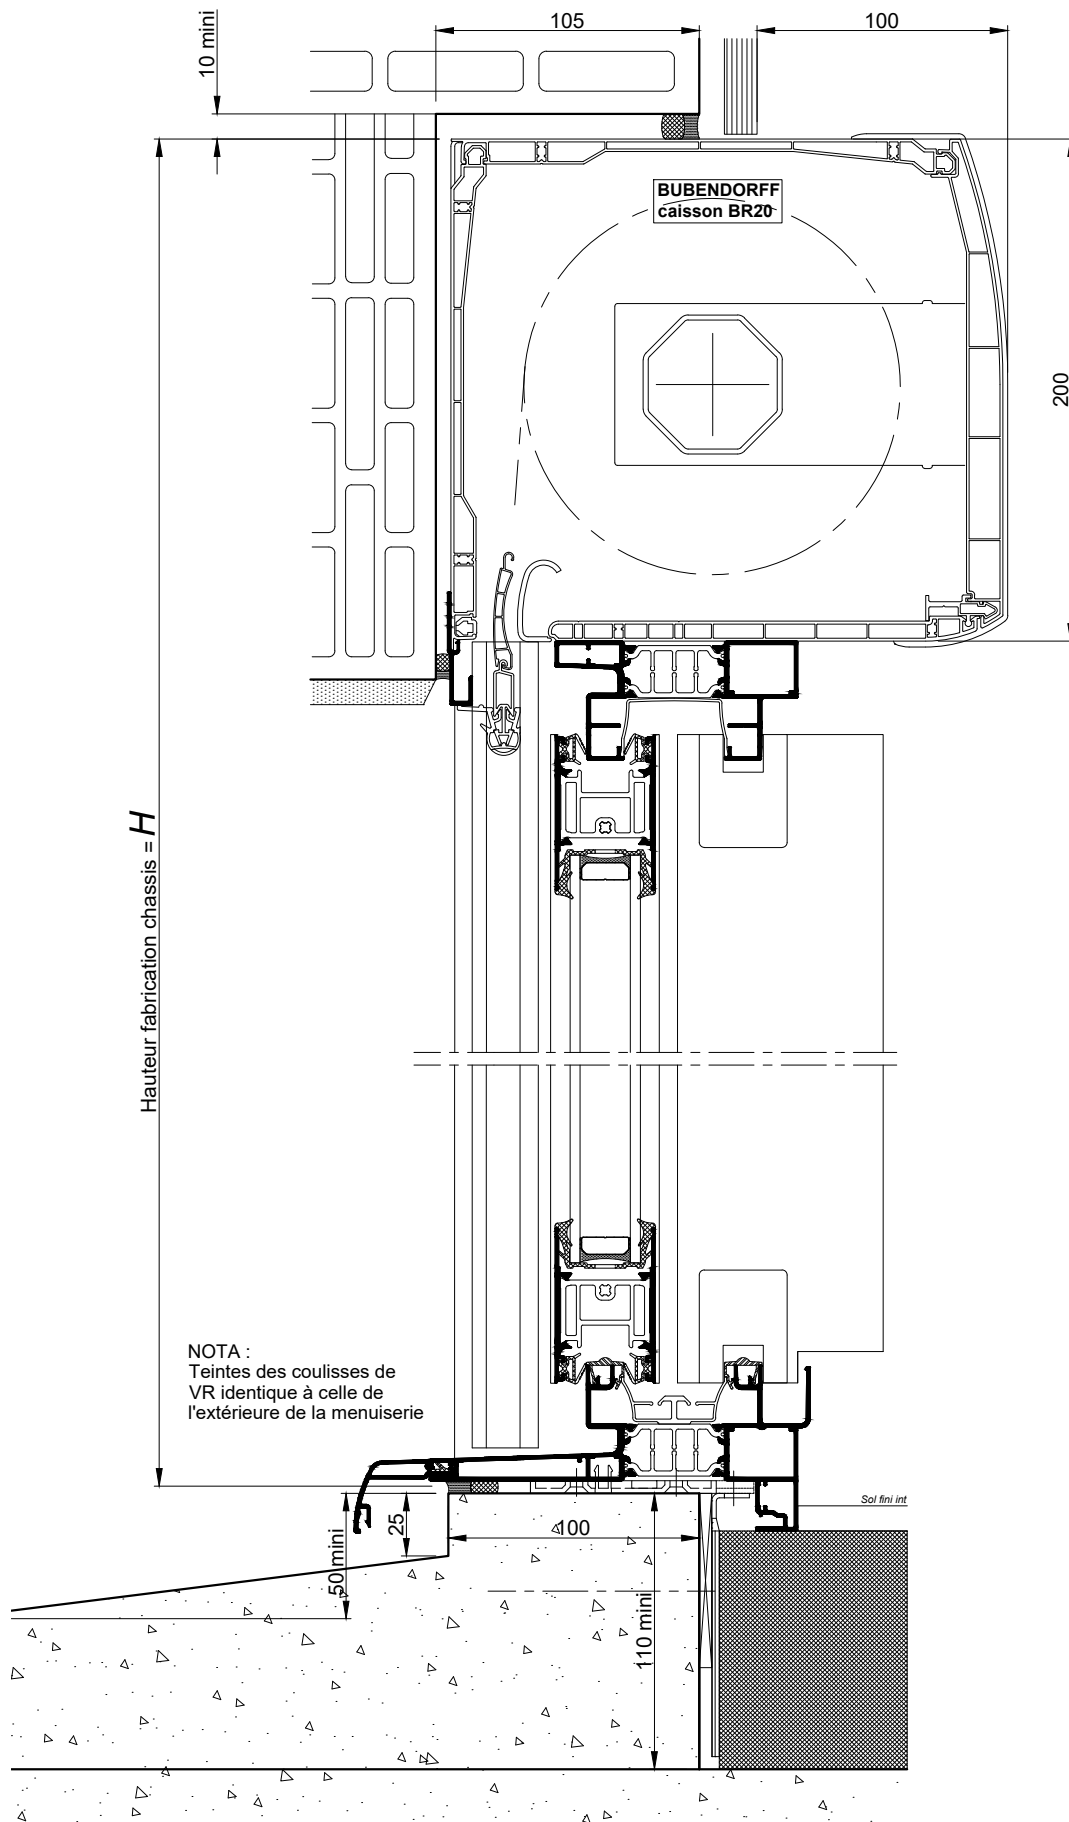

NOTA :
Teintes des coulisses de
VR identique à celle de
l'extérieure de la menuiserie

COUPE VERTICALE Ech 1/3

Coupes pdf et dwg


www.k-line.fr

113.155R


La mise en oeuvre doit être effectuée en respect
des règles, normes et DTU en vigueur.
Sous charges d'exploitation, la déformation
verticale de la structure devra être limitée à 3mm.

MONOMUR DE 300
BLOC-BAIE AVEC "BLOC CLASSIC" BC20

AVEC COUVRE-JOINT INTERIEUR DE 20 MM (CAS COMMANDE MANUELLE OU DE SECOURS)

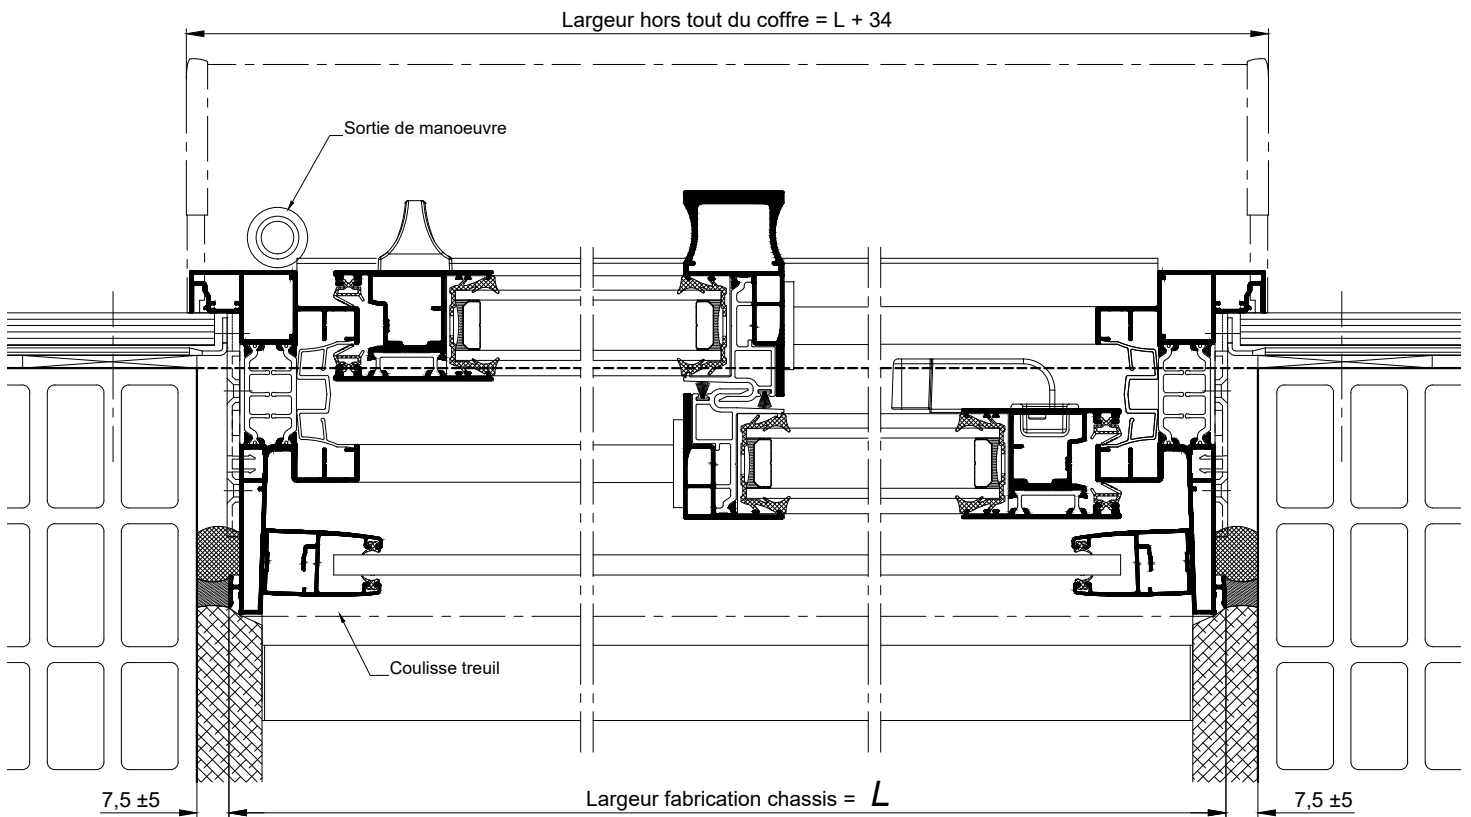

AVEC COUVRE-JOINT INTERIEUR DE 20 MM (CAS COMMANDE ELECTRIQUE)

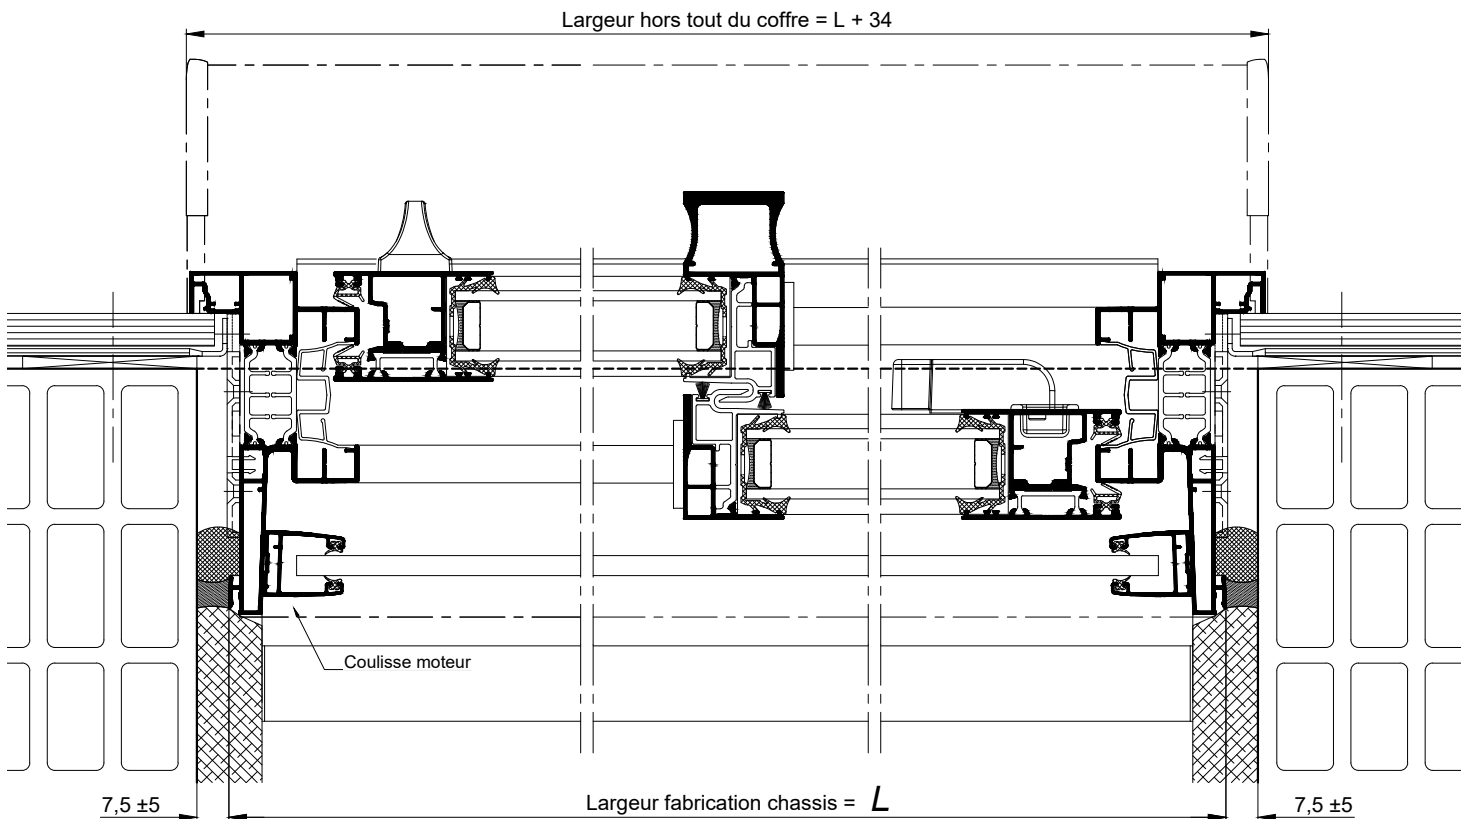

COUPES HORIZONTALES Ech 1/3

La mise en oeuvre doit être effectuée en respect des règles, normes et DTU en vigueur.
Sous charges d'exploitation, la déformation verticale de la structure devra être limitée à 3mm.