


**MONOMUR DE 375**  
**BLOC-BAIE AVEC "BLOC CLASSIC" BC20**

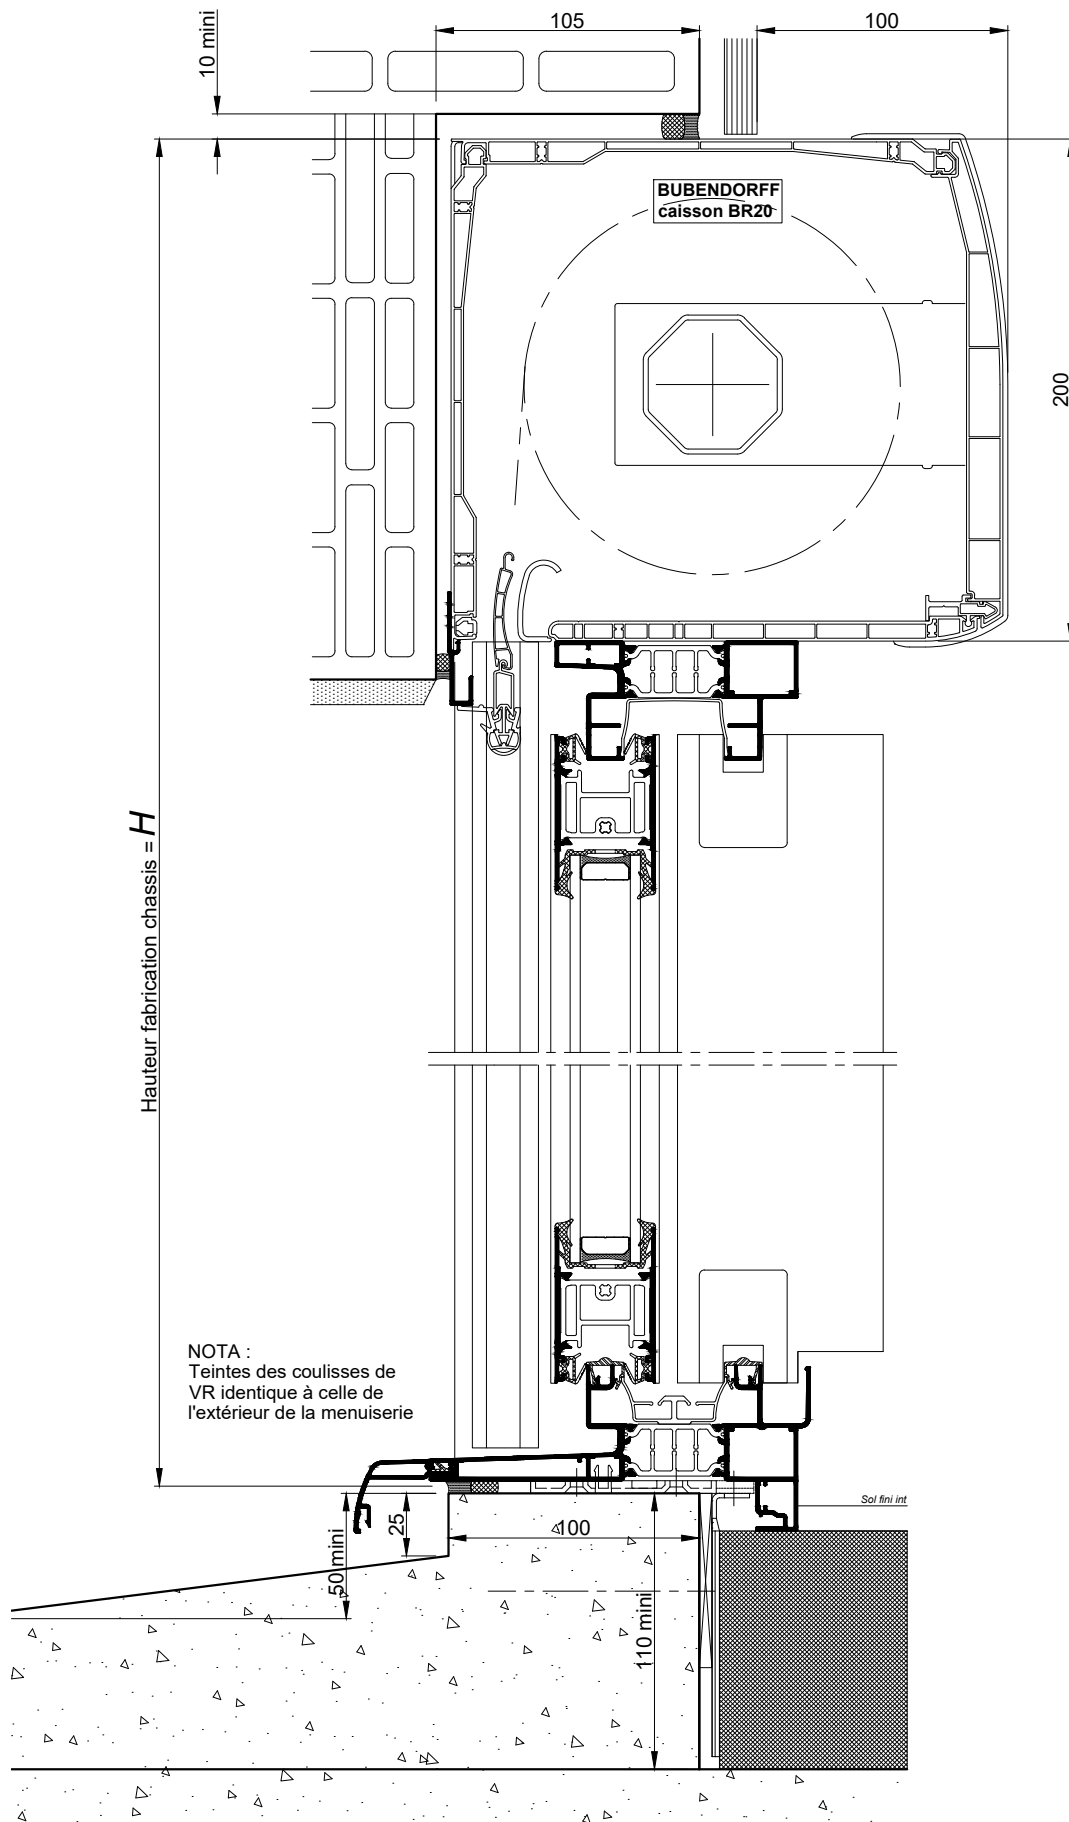

NOTA :  
Teintes des coulisses de  
VR identique à celle de  
l'extérieur de la menuiserie

**COUPE VERTICALE Ech 1/3**

Coupes pdf et dwg


www.k-line.fr

La mise en oeuvre doit être effectuée en respect  
des règles, normes et DTU en vigueur.  
Sous charges d'exploitation, la déformation  
verticale de la structure devra être limitée à 3mm.


**113.175R**

**MONOMUR DE 375**  
**BLOC-BAIE AVEC "BLOC CLASSIC" BC20**

**AVEC COUVRE-JOINT INTERIEUR DE 20 MM ( CAS COMMANDE MANUELLE OU DE SECOURS )**

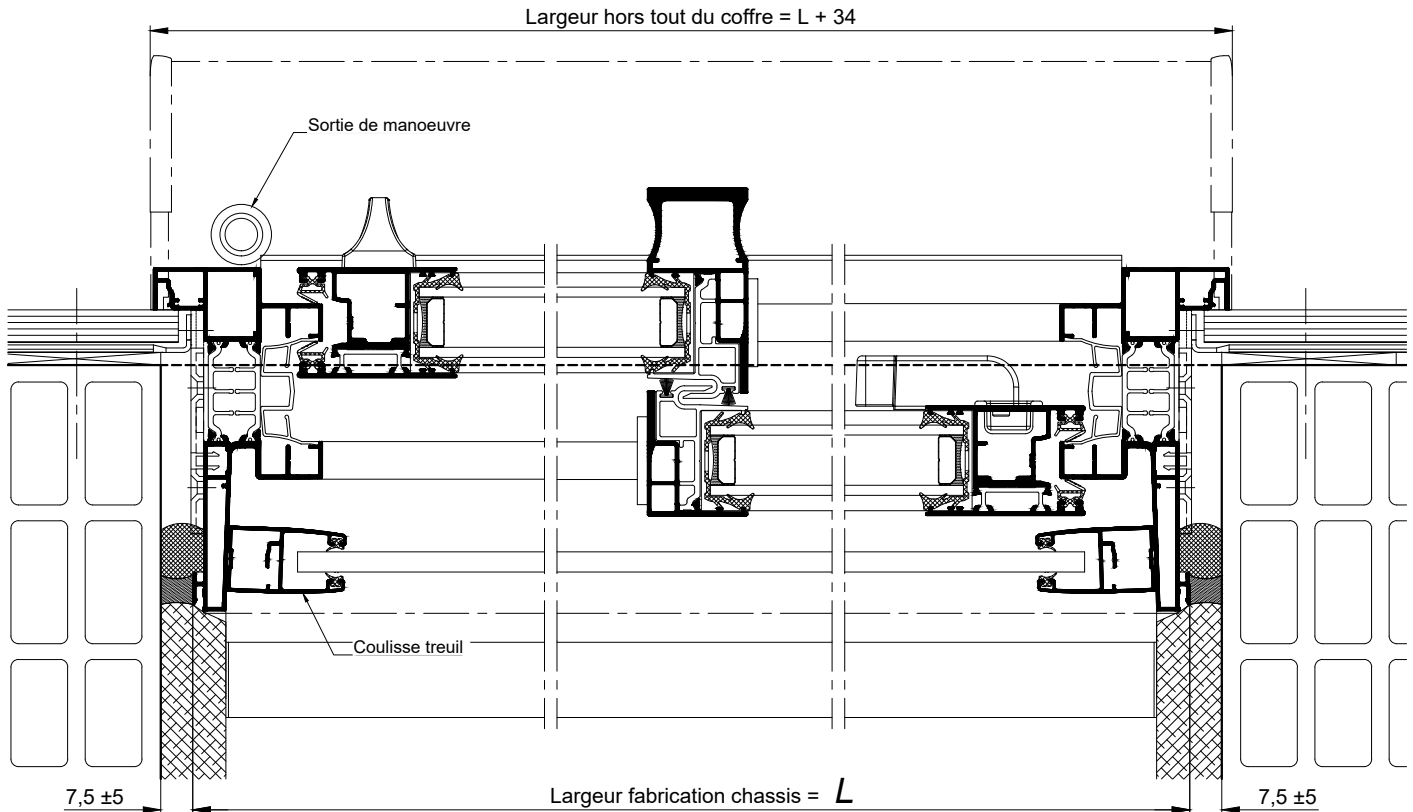

**AVEC COUVRE-JOINT INTERIEUR DE 20 MM ( CAS COMMANDE ELECTRIQUE )**

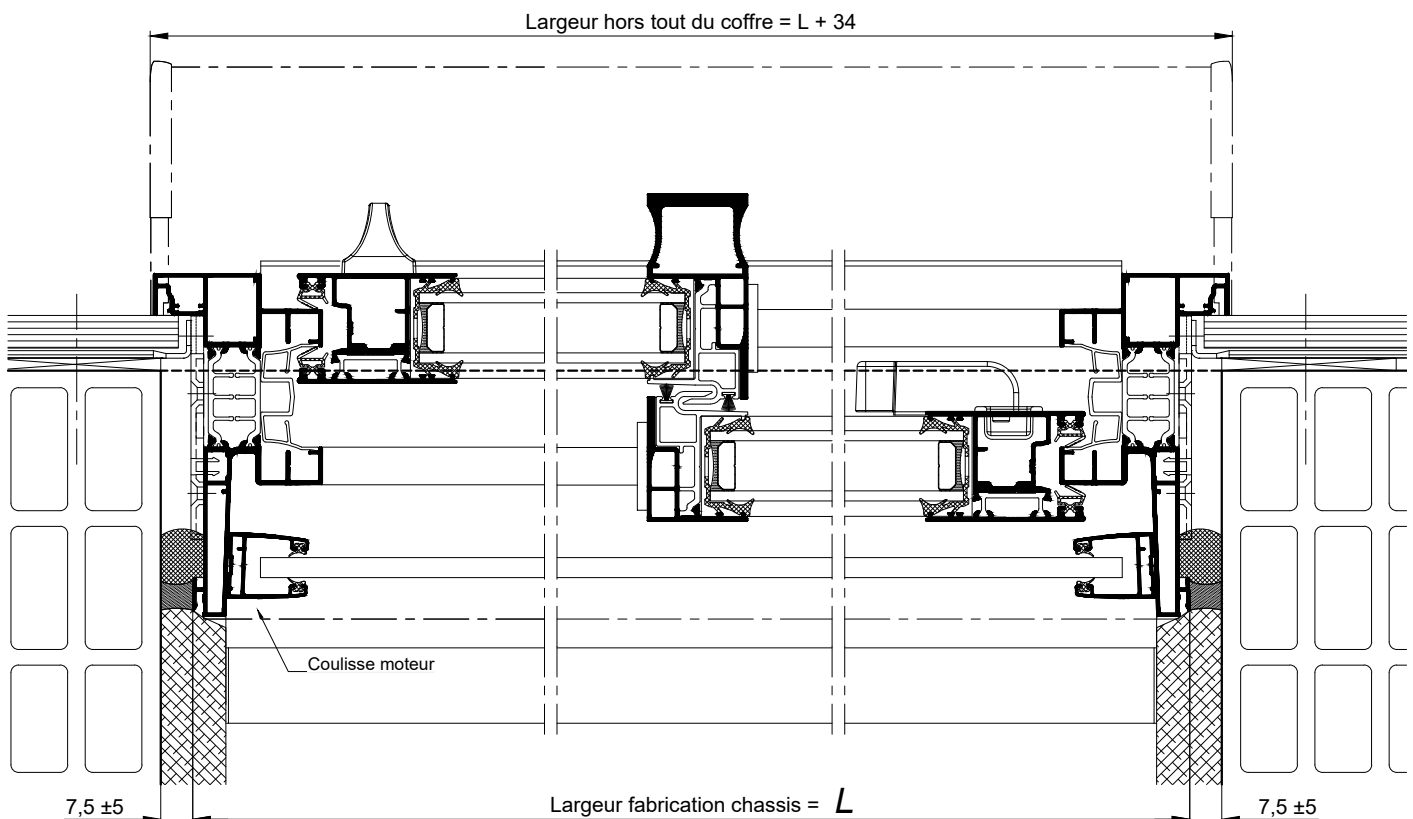

**COUPES HORIZONTALES Ech 1/3**

La mise en oeuvre doit être effectuée en respect des règles, normes et DTU en vigueur. Sous charges d'exploitation, la déformation verticale de la structure devra être limitée à 3mm.