


ISOLATION PAR L'EXTERIEUR  
BLOC-BAIE AVEC "BLOC CLASSIC" BC20

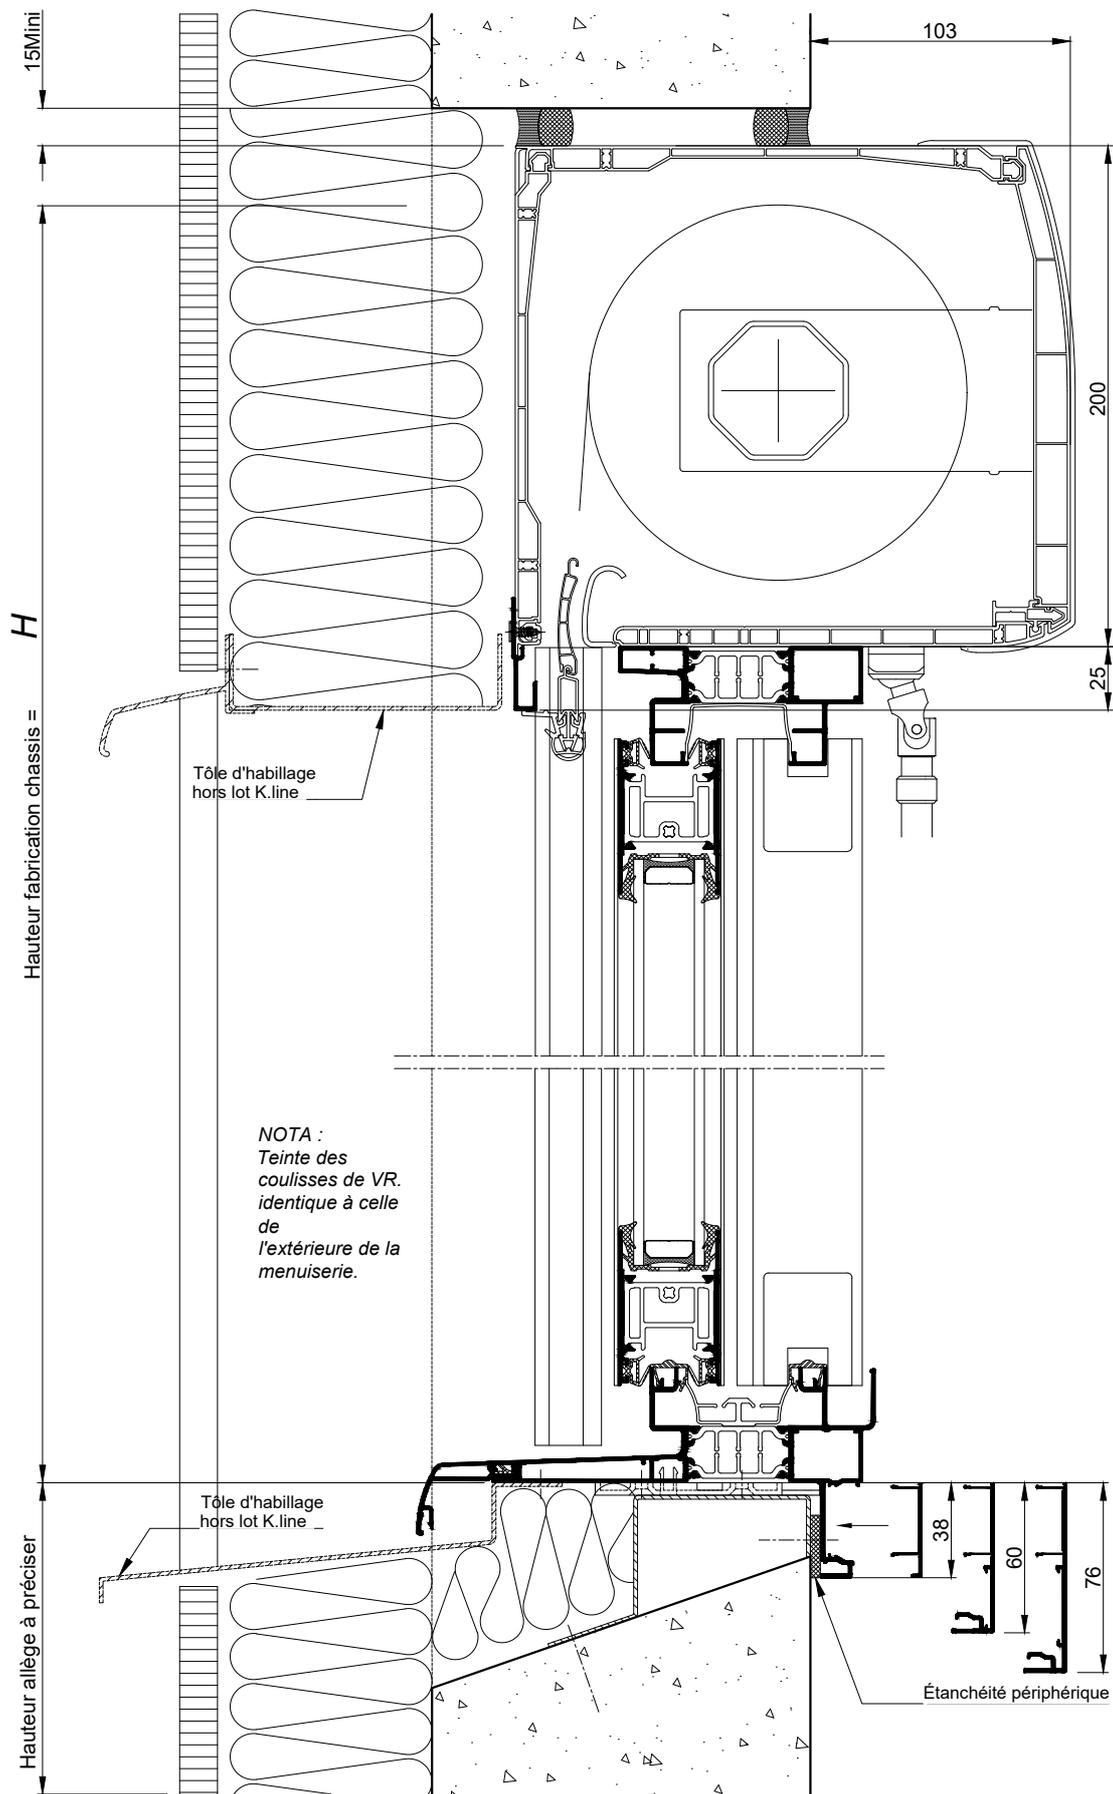


COUPE VERTICALE Ech 1/3


La mise en oeuvre doit être effectuée en respect des règles, normes et DTU en vigueur.  
Sous charges d'exploitation, la déformation verticale de la structure devra être limitée à 3mm.

**ISOLATION PAR L'EXTERIEUR**  
**BLOC-BAIE AVEC "BLOC CLASSIC" BC20**

**AVEC COULISSES DE 31 MM ( CAS COMMANDE MANUELLE OU DE SECOURS )**

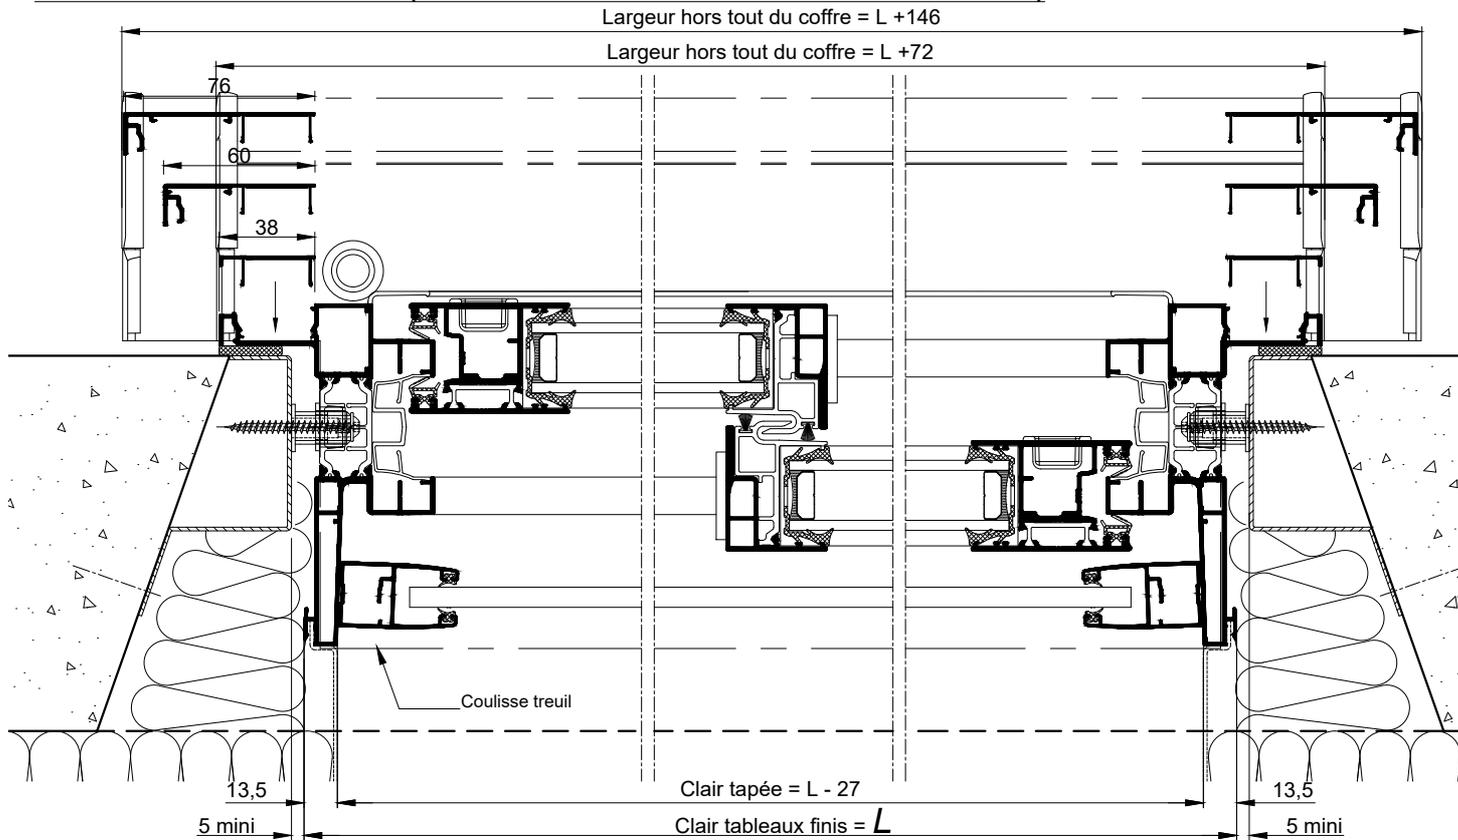

**AVEC COULISSES DE 27 mm ( CAS COMMANDE ELECTRIQUE )**

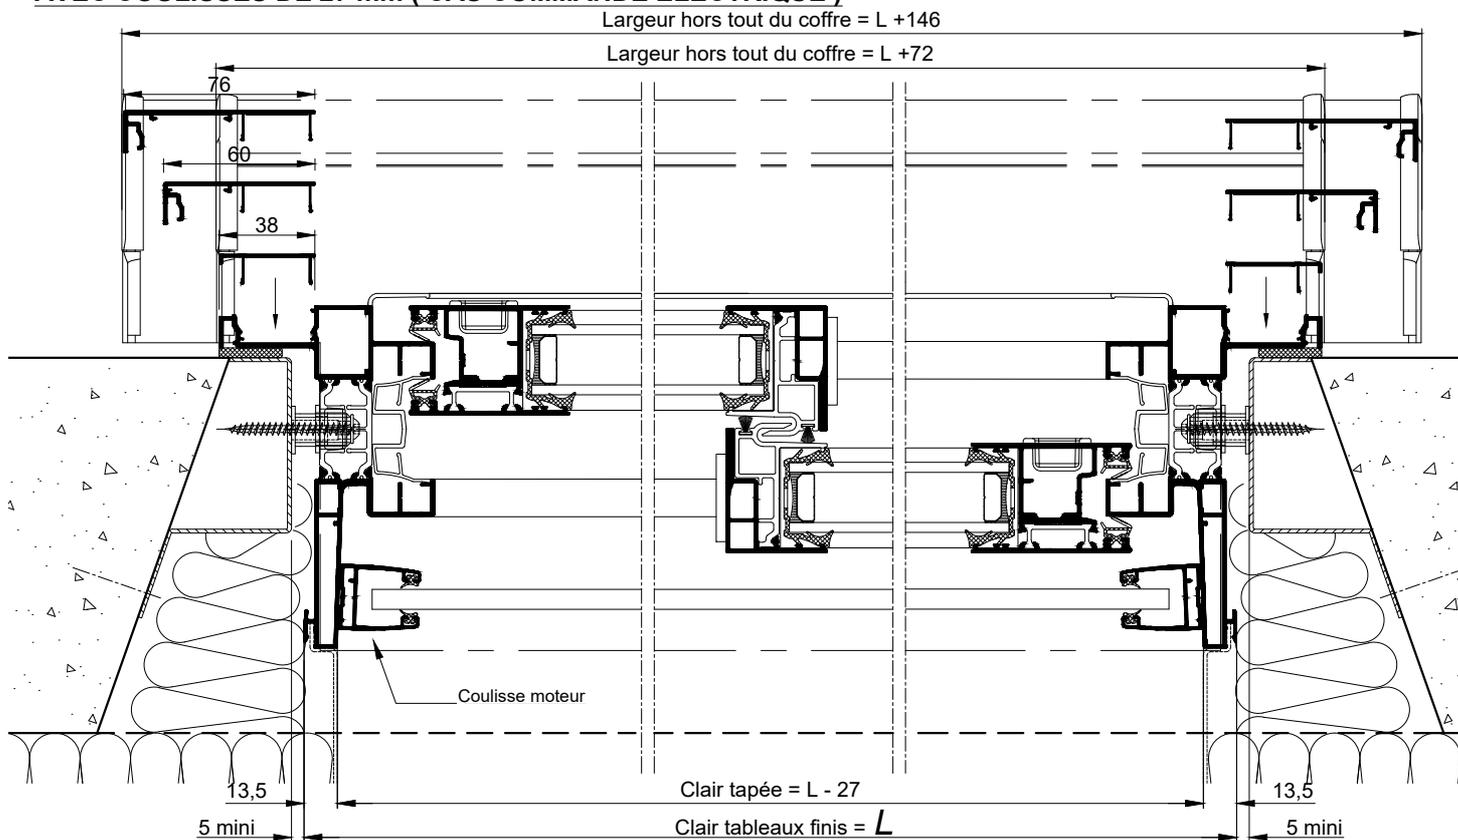

**COUPE HORIZONTALE**

Ech 1/3

La mise en oeuvre doit être effectuée en respect des règles, normes et DTU en vigueur. Sous charges d'exploitation, la déformation verticale de la structure devra être limitée à 3mm.

Coupes pdf et dwg

www.k-line.fr

113.210V