


ISOLATION PAR L'EXTERIEUR
POSE EN APPLIQUE INTERIEUR
BLOC-BAIE AVEC "COFFRE THERMOBLOC"

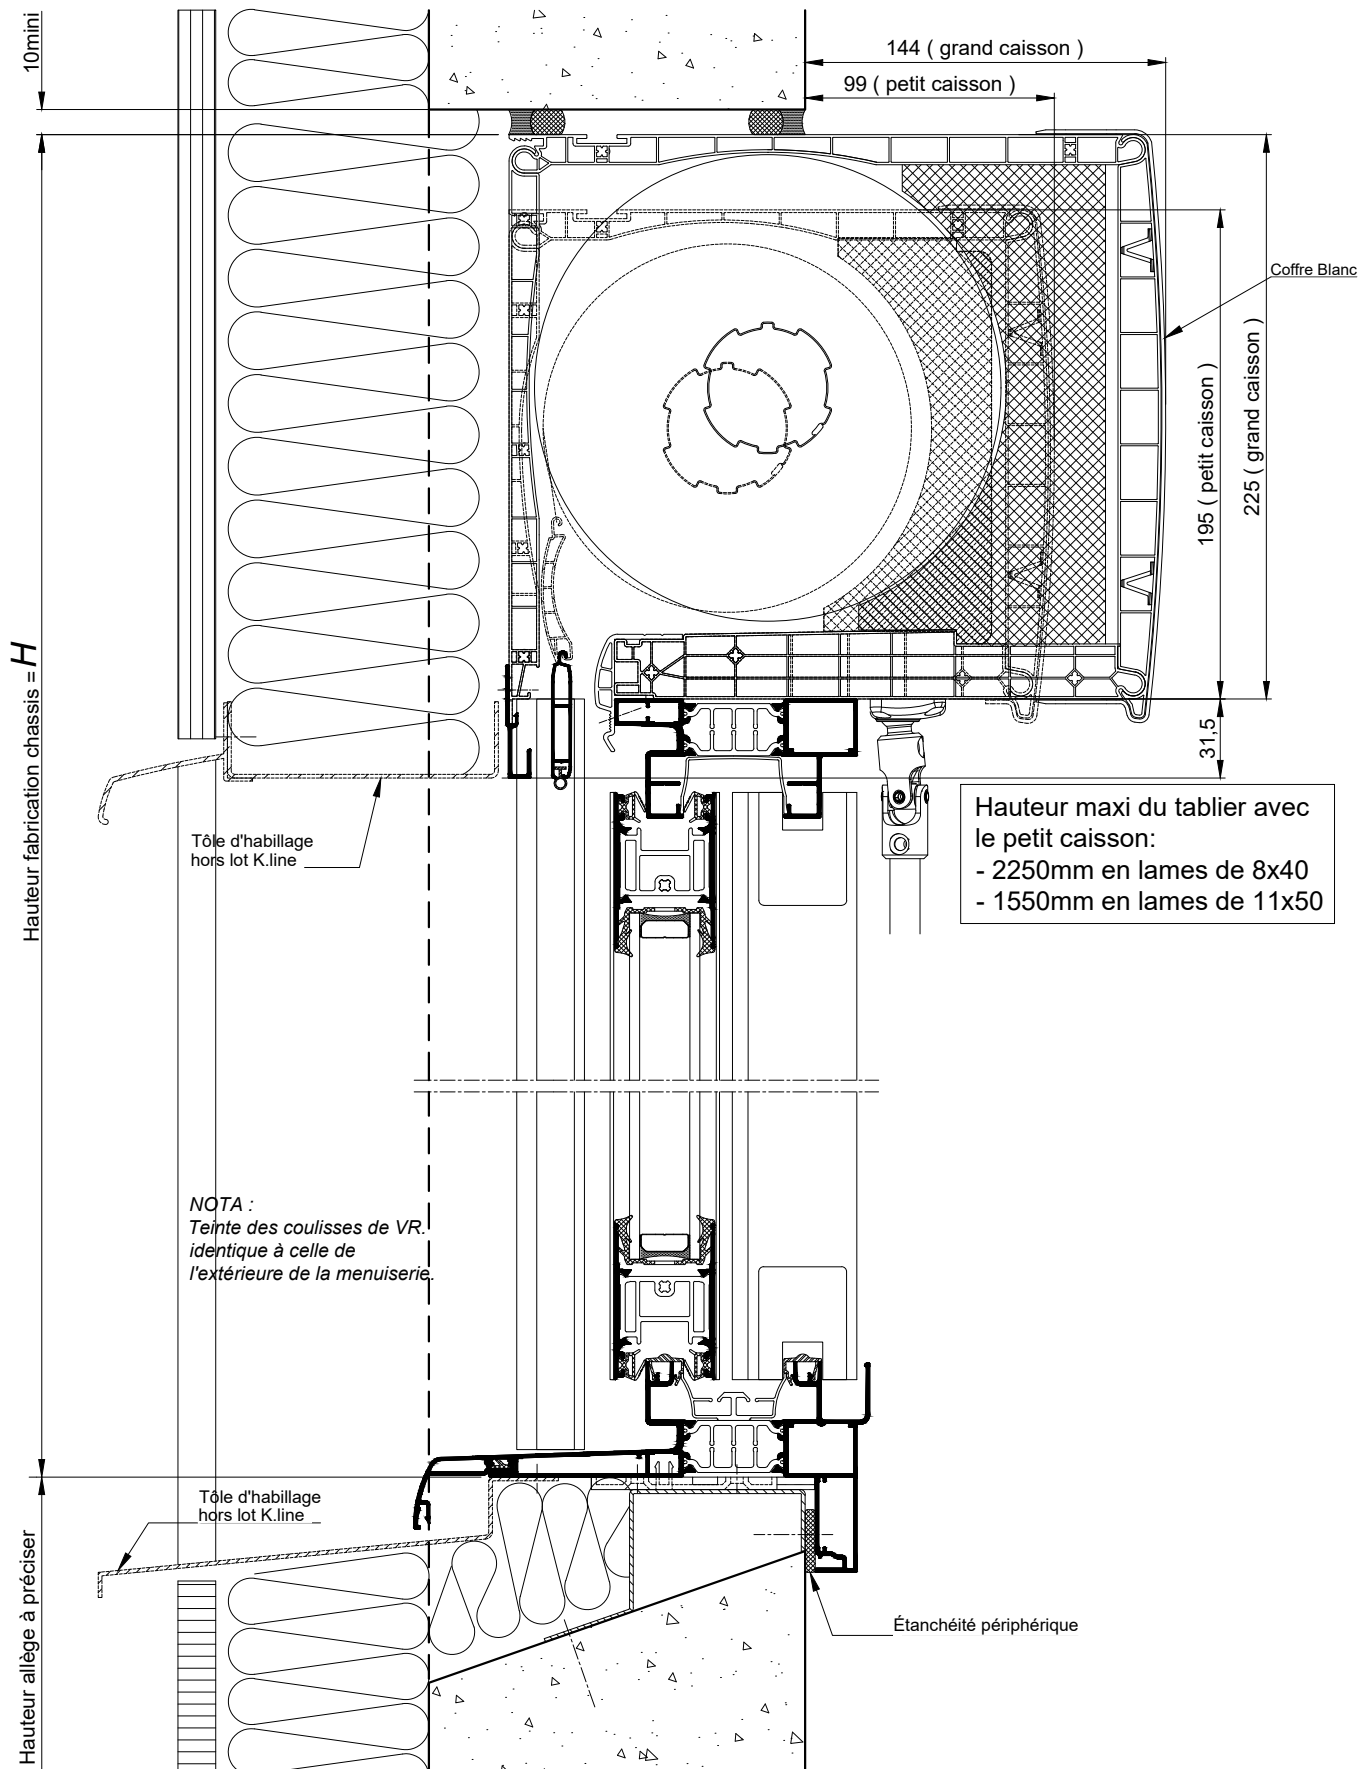


Hauteur maxi du tablier avec
le petit caisson:
- 2250mm en lames de 8x40
- 1550mm en lames de 11x50

COUPE VERTICALE Ech 1/3

La mise en oeuvre doit être effectuée en respect
des règles, normes et DTU en vigueur.
Sous charges d'exploitation, la déformation
verticale de la structure devra être limitée à 3mm.

ISOLATION PAR L'EXTERIEUR
POSE EN APPLIQUE INTERIEURE
BLOC-BAIE AVEC "COFFRE THERMOBLOC"

Hauteur maxi du tablier avec
le petit caisson:
- 2250mm en lames de 8x40
- 1550mm en lames de 11x50

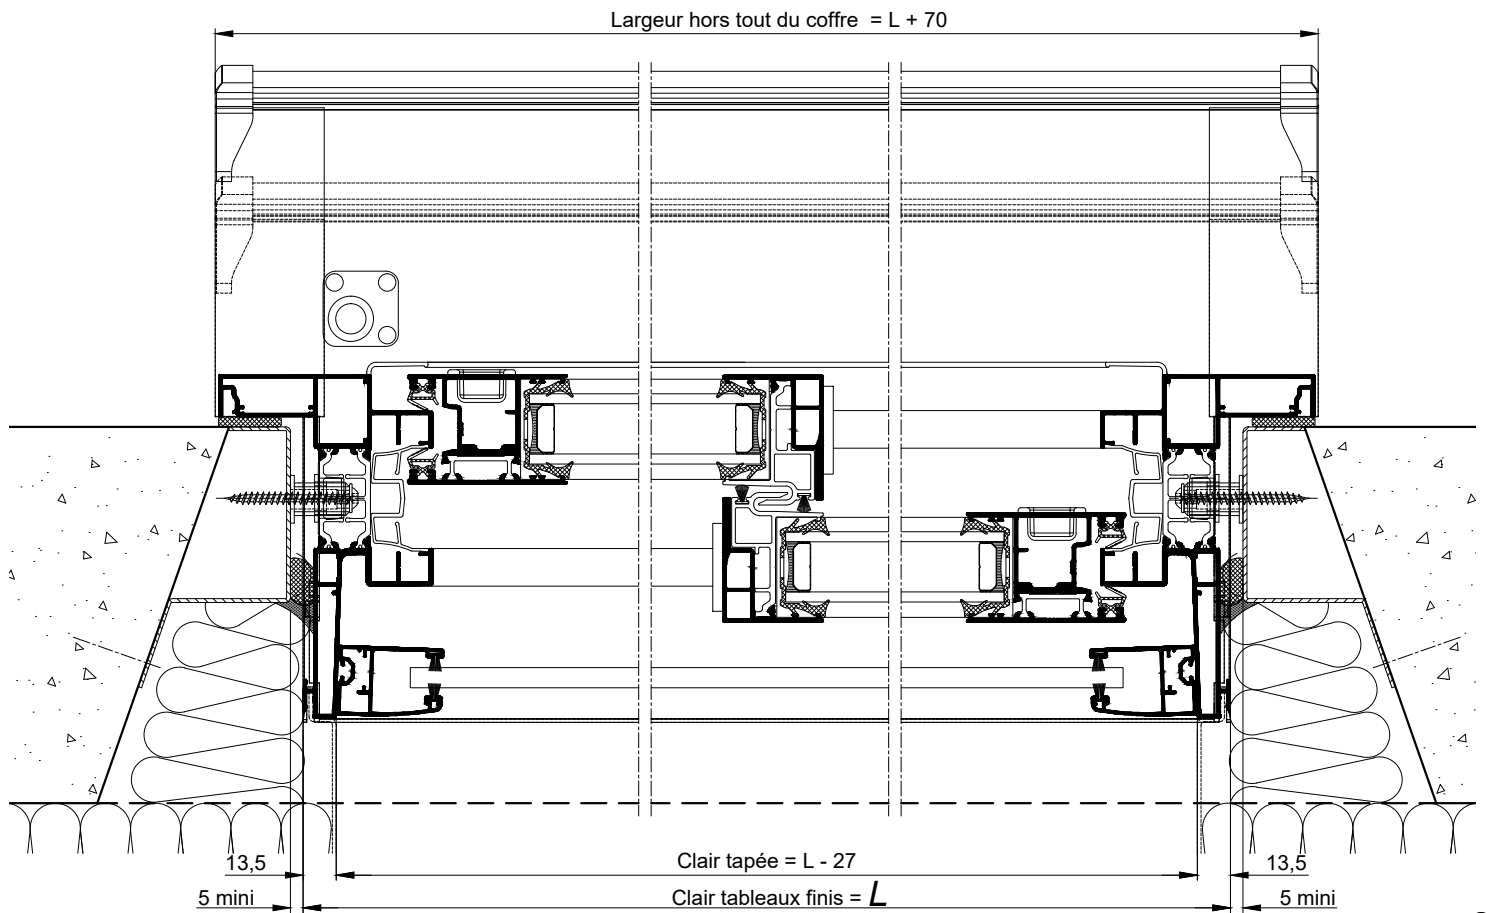

COUPE HORIZONTALE Ech 1/3