



ISOLATION PAR L'EXTERIEUR ENTRE TABLEAUX  
BLOC-BAIE AVEC "BLOC CLASSIC" BC20

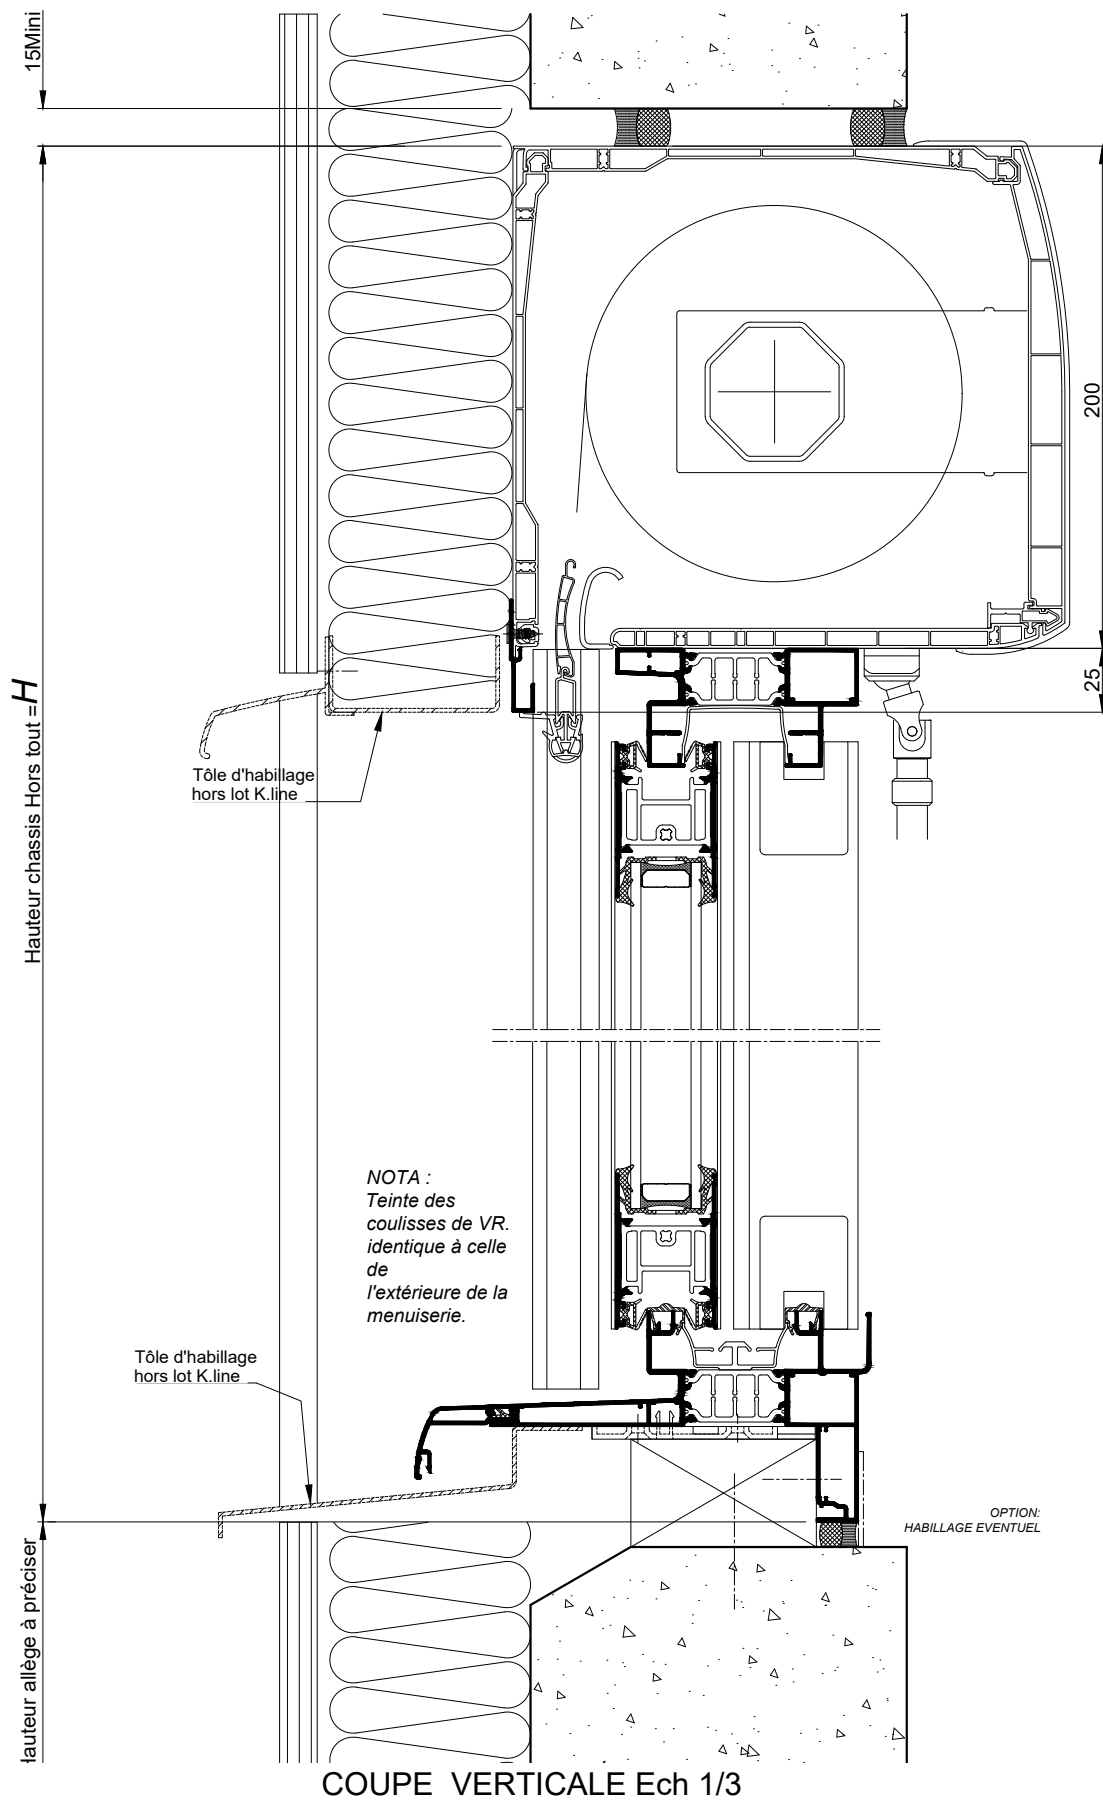


La mise en oeuvre doit être effectuée en respect  
des règles, normes et DTU en vigueur.  
Sous charges d'exploitation, la déformation  
verticale de la structure devra être limitée à 3mm.

ISOLATION PAR L'EXTERIEUR ENTRE TABLEAUX  
BLOC-BAIE AVEC "BLOC CLASSIC" BC20

**AVEC COULISSES DE 31 MM ( CAS COMMANDE MANUELLE OU DE SECOURS )**

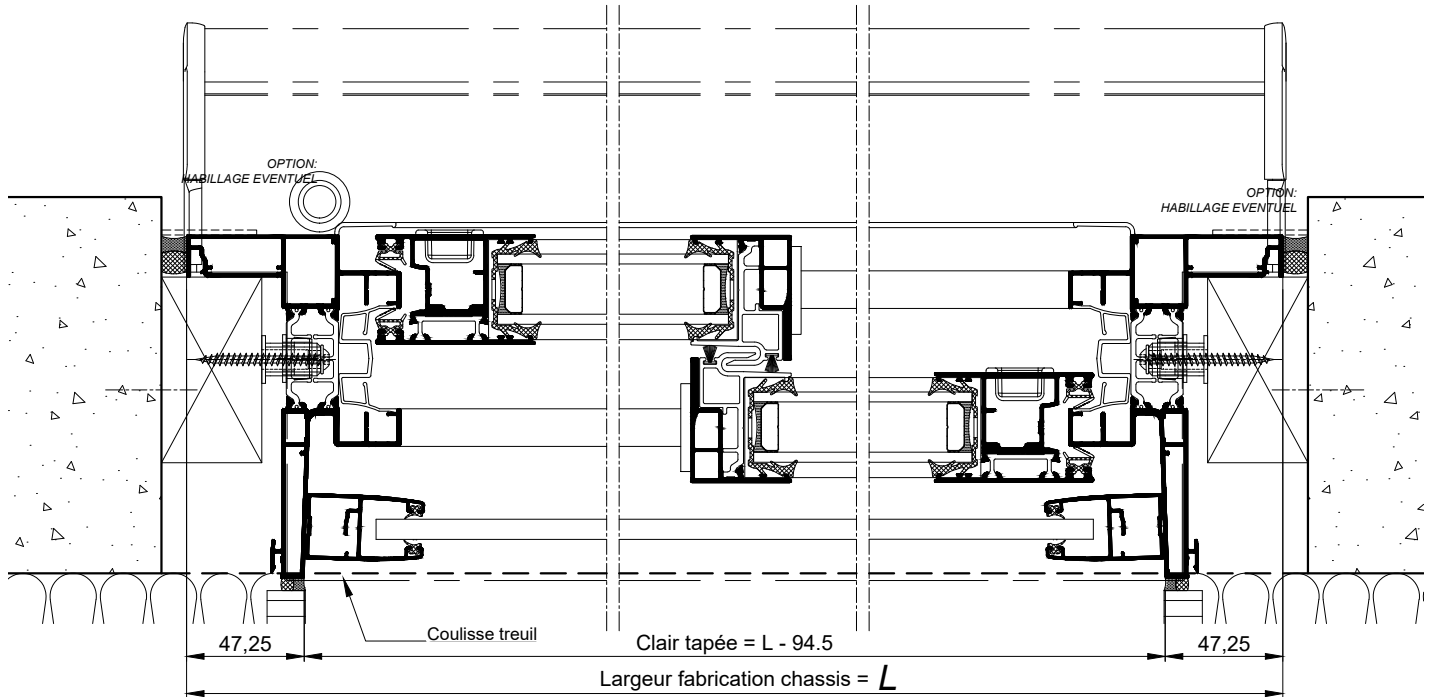

**AVEC COULISSES DE 27 mm ( CAS COMMANDE ELECTRIQUE )**

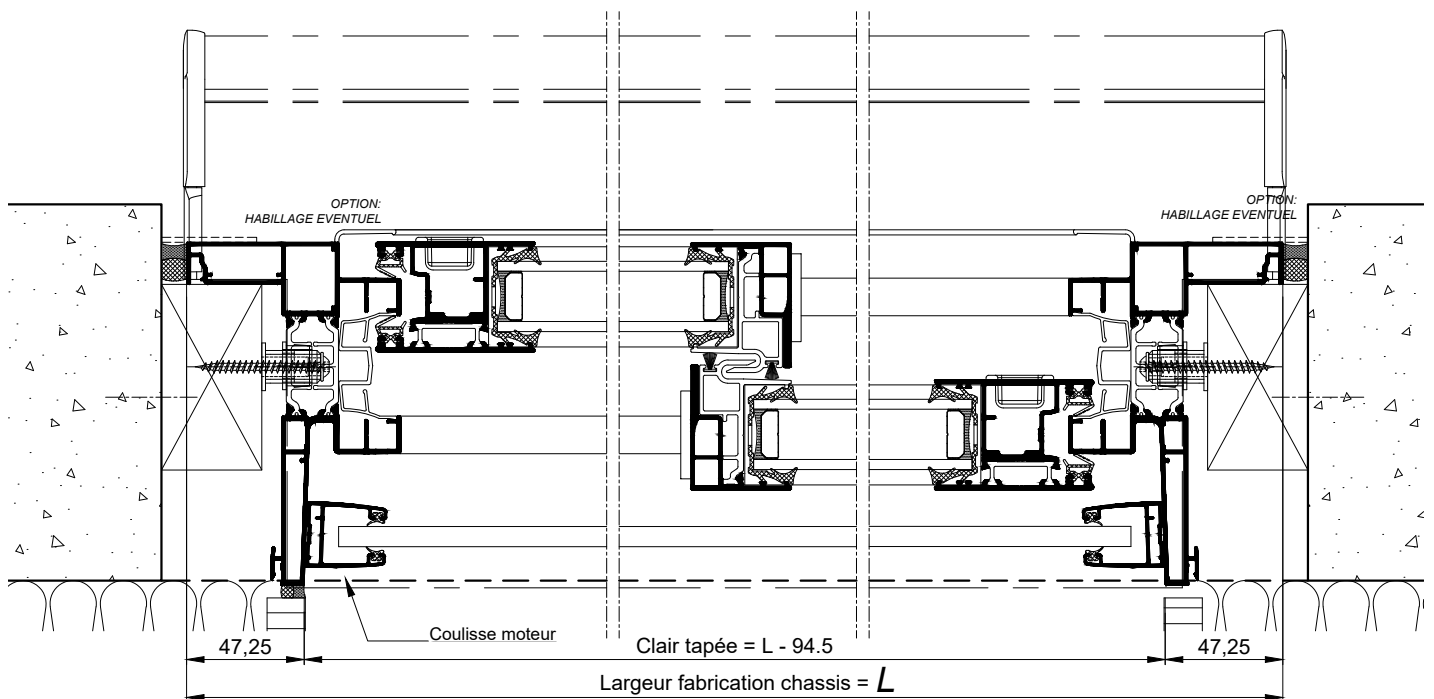

**COUPE HORIZONTALE**  
Ech 1/3

La mise en oeuvre doit être effectuée en respect des règles, normes et DTU en vigueur. Sous charges d'exploitation, la déformation verticale de la structure devra être limitée à 3mm.