


PORTE-FENÊTRE COULISSANTE A 3 VANTAUX

AU SOL FINI

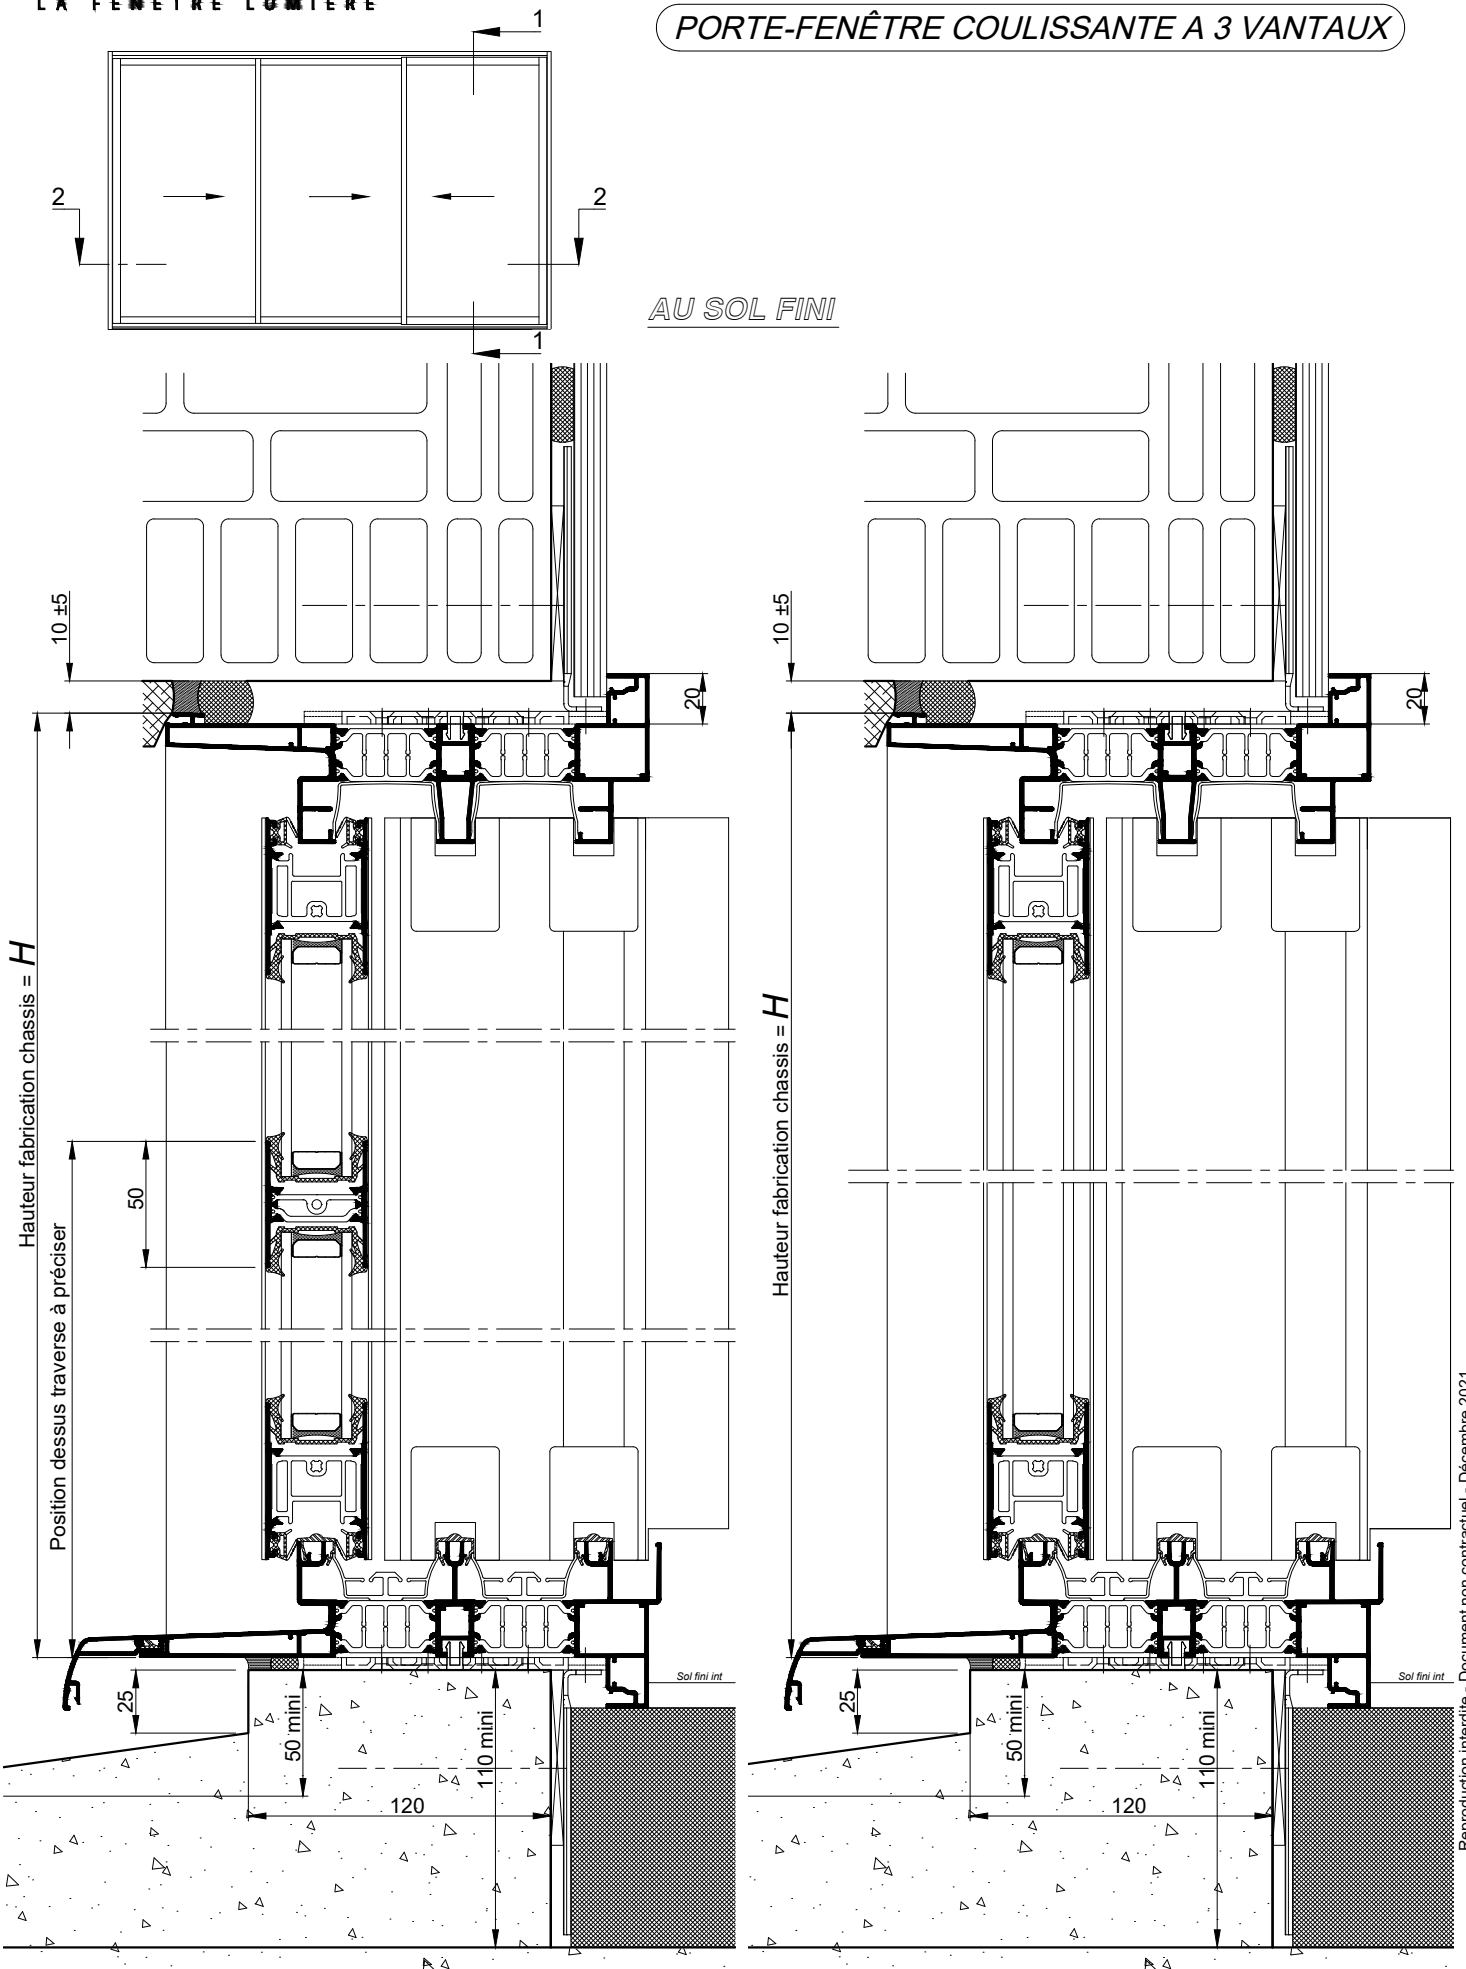

La mise en oeuvre doit être effectuée en respect des règles, normes et DTU en vigueur.
Sous charges d'exploitation, la déformation verticale de la structure devra être limitée à 3mm.



COUPES 1-1 VERTICALES Ech 1/3

Coupes pdf et dwg

www.k-line.fr

114.010R

PORTE-FENÊTRE COULISSANTE A 3 VANTAUX

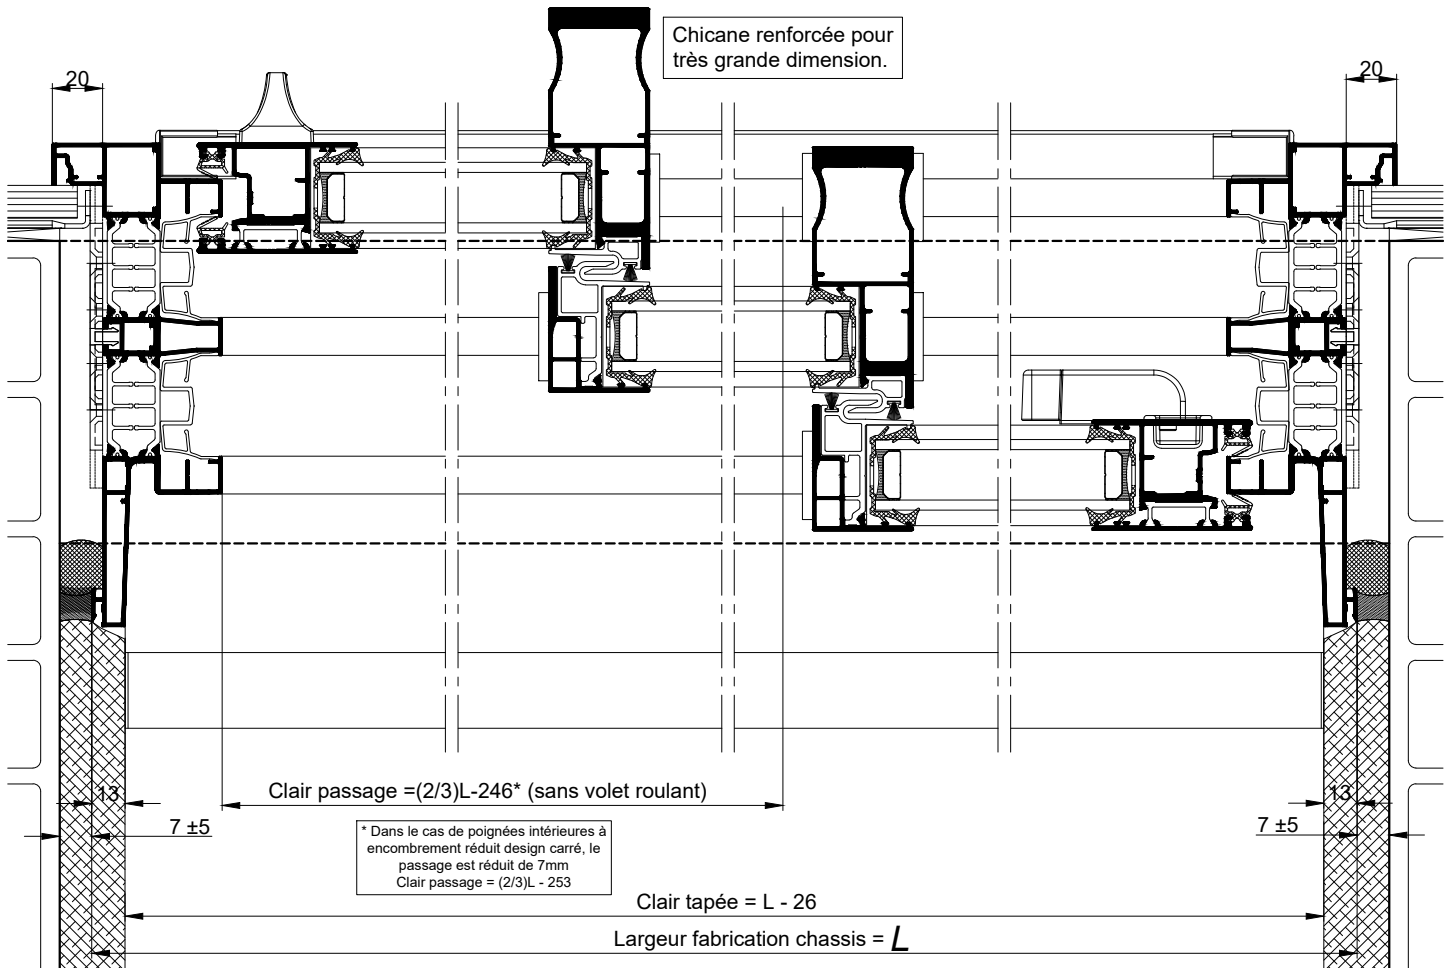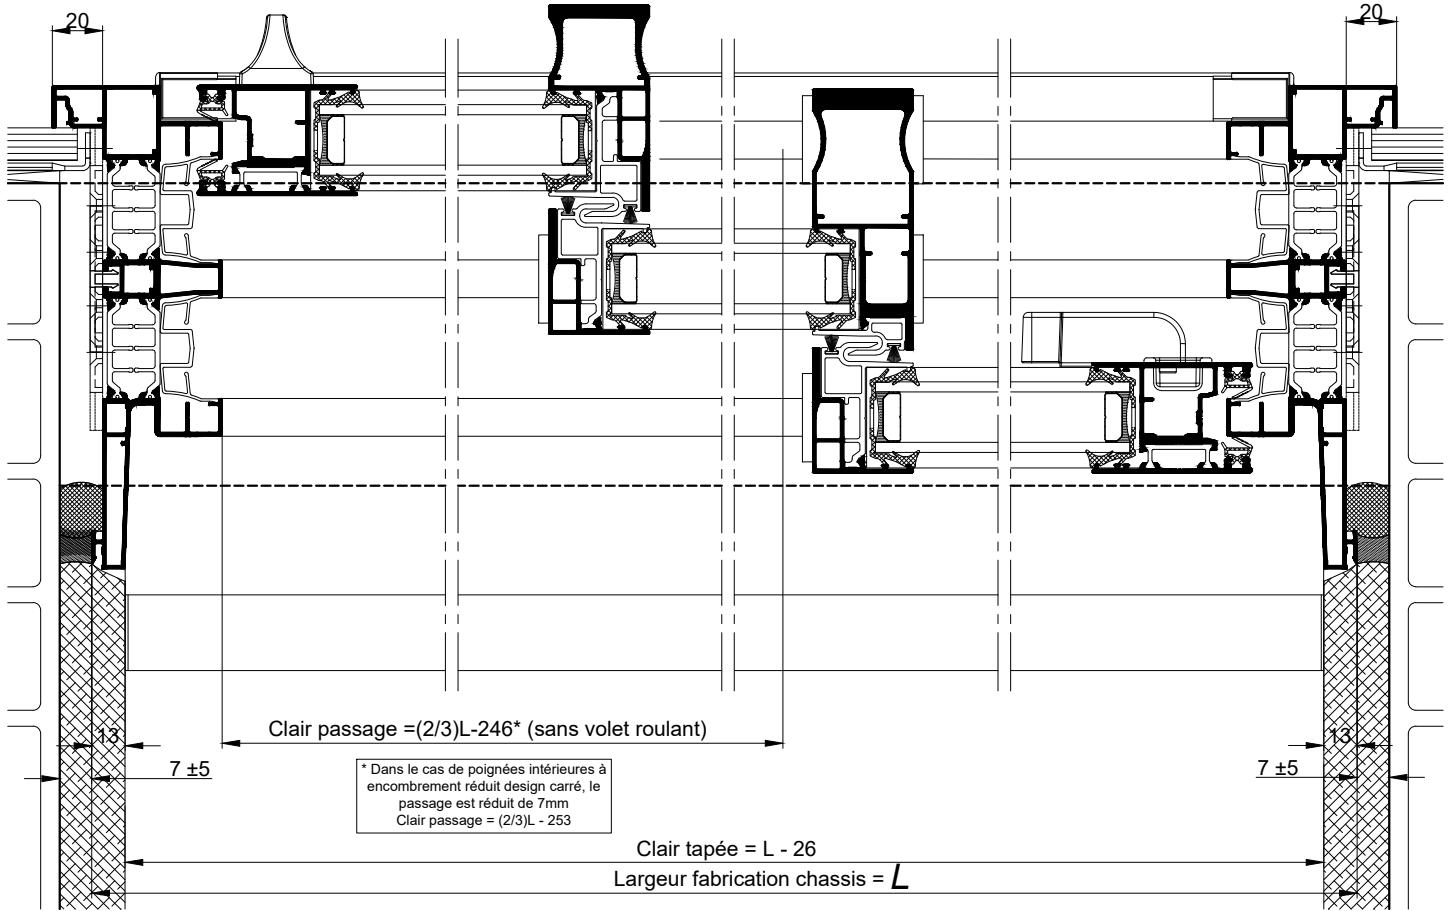

COUPE 2-2 HORIZONTALE Ech 1/3

La mise en oeuvre doit être effectuée en respect des règles, normes et DTU en vigueur.
Sous charges d'exploitation, la déformation verticale de la structure devra être limitée à 3mm.