


OSSATURE BOIS  
POSE EN APPLIQUE  
ET CLIPS INTERIEURS

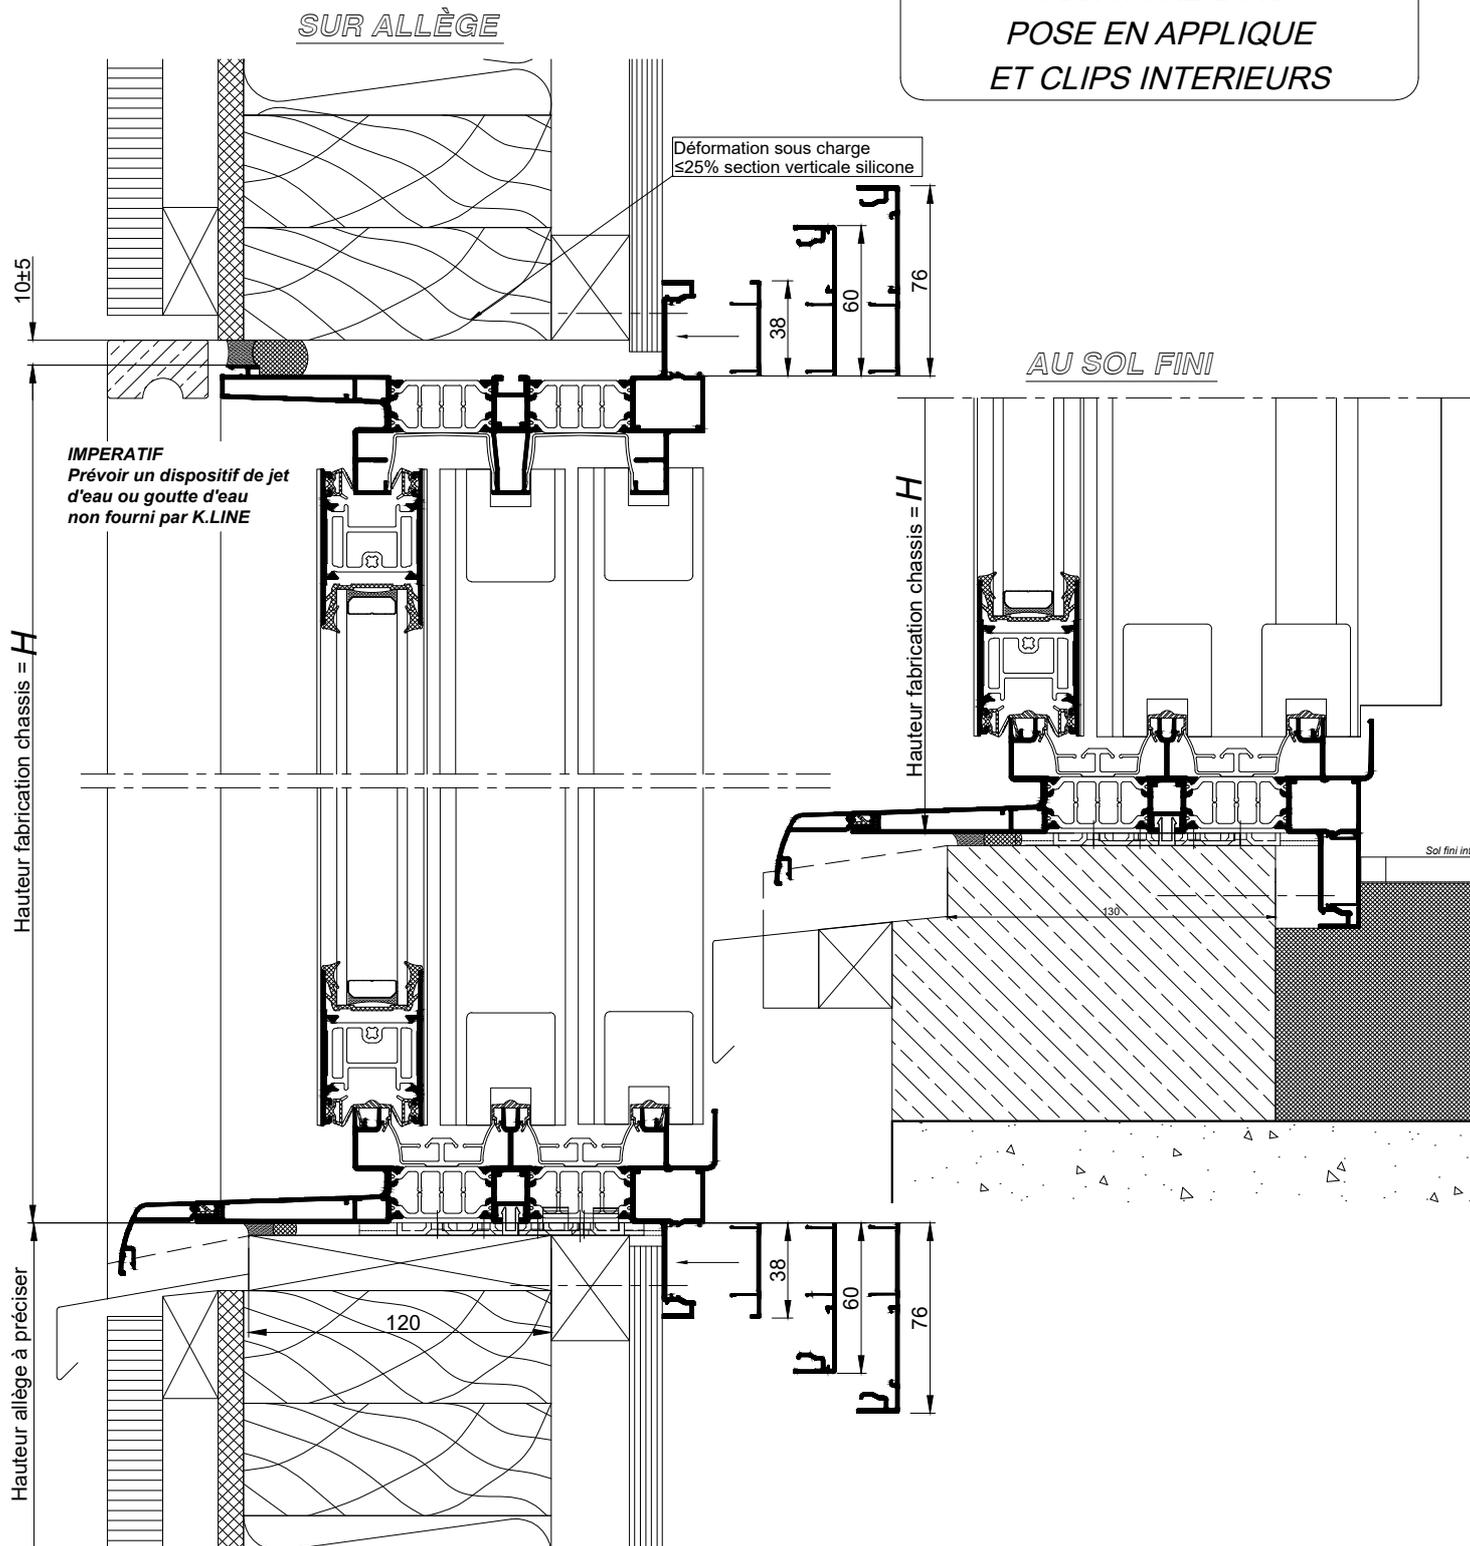

**COUPE VERTICALE Ech 1/3**



NOTA: Le dessin de l'ossature bois est donné à titre indicatif.

La mise en oeuvre doit être effectuée en respect des règles, normes et DTU en vigueur. Sous charges d'exploitation, la déformation verticale de la structure devra être limitée à 3mm.

**COUPE VERTICALE PARTIELLE**

Ech 1/3

OSSATURE BOIS  
POSE EN APPLIQUE  
ET CLIPS INTERIEURS

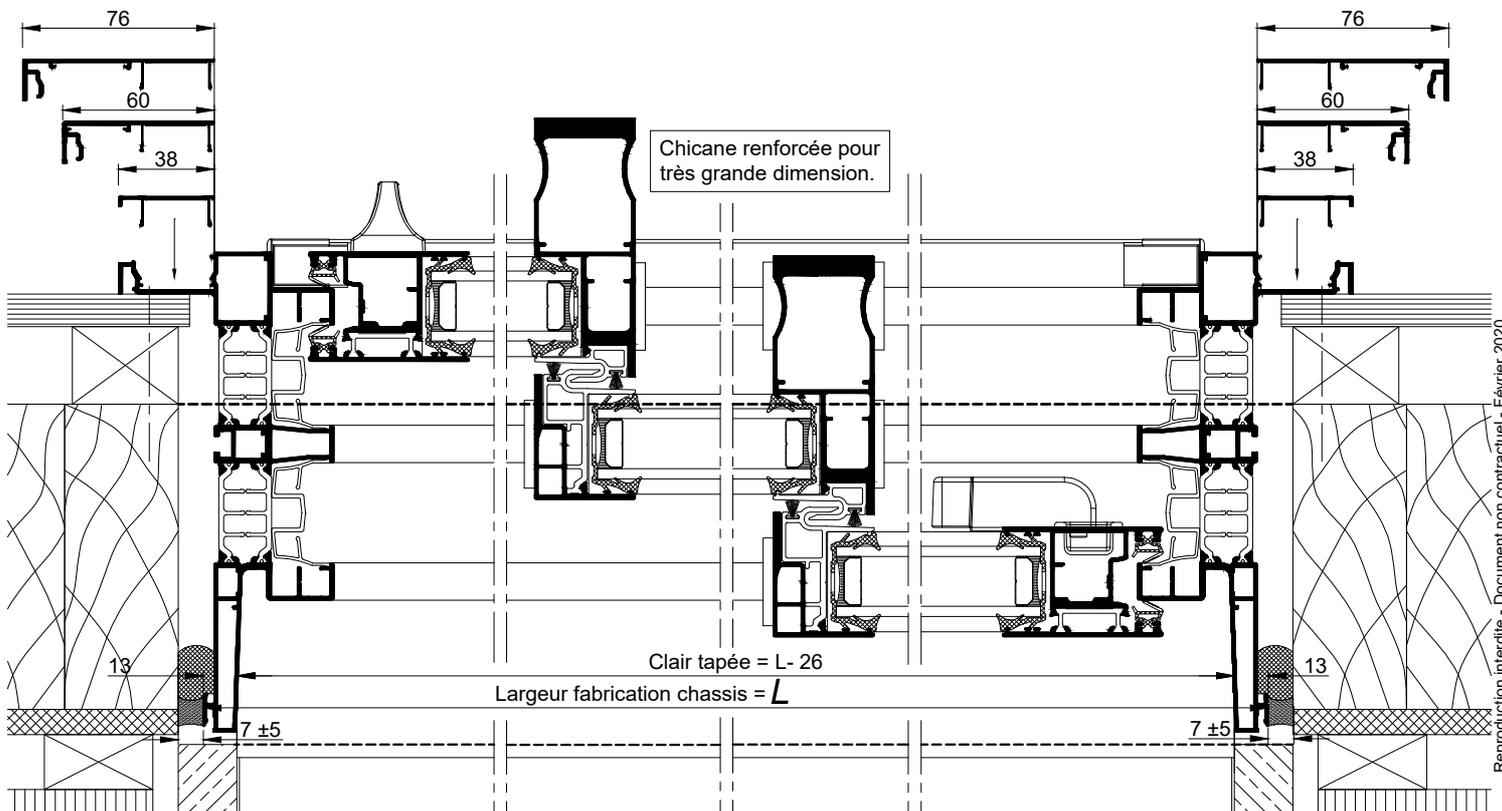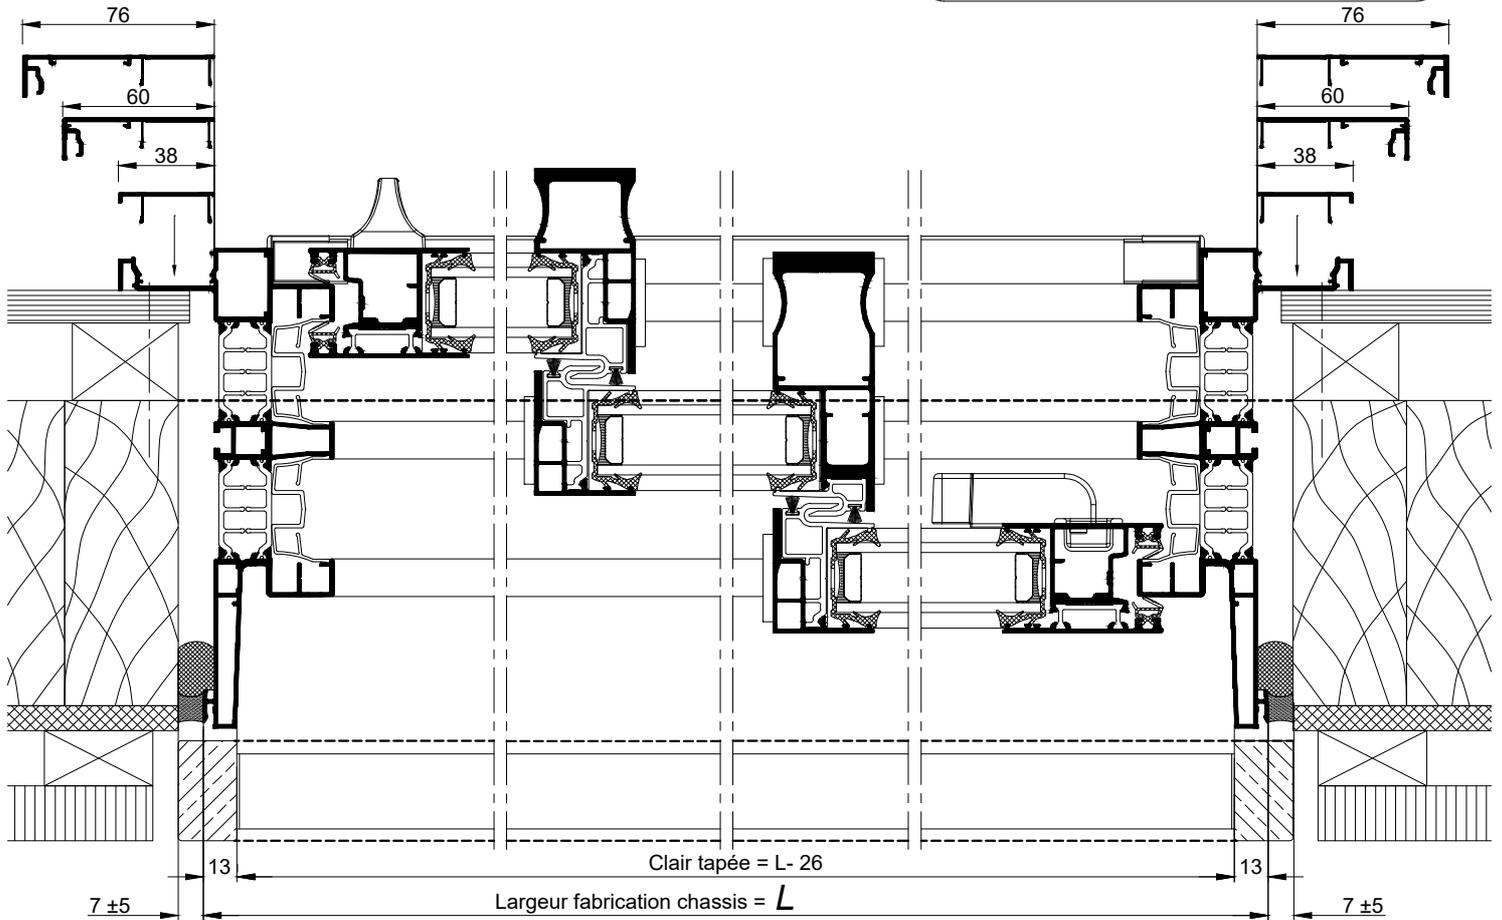

COUPE HORIZONTALE Ech 1/3

NOTA: Le dessin de l'ossature bois est donné à titre indicatif.

La mise en oeuvre doit être effectuée en respect des règles, normes et DTU en vigueur.  
Sous charges d'exploitation, la déformation verticale de la structure devra être limitée à 3mm.