



OSSATURE BOIS
OPTION HABILLAGE
ALUMINIUM EXTERIEUR

SUR ALLÈGE

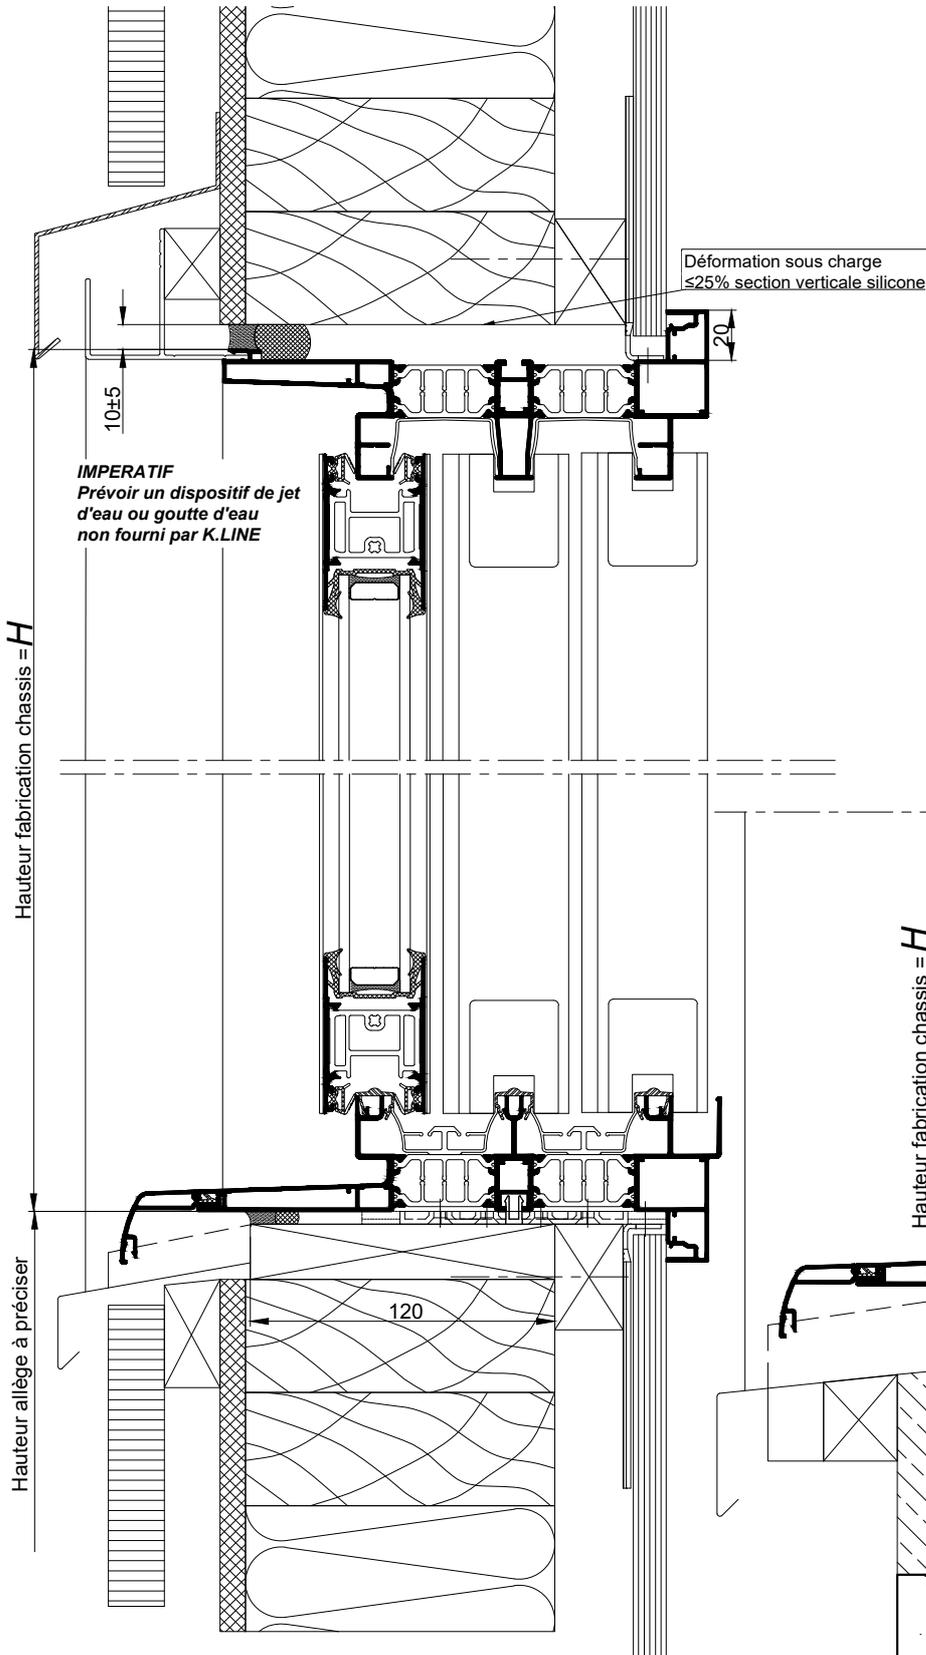


En montants et traverse haute

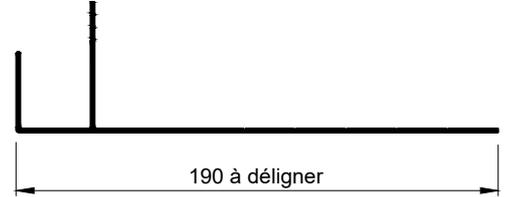

Livré en surlongueur: L+100
H+100

AU SOL FINI

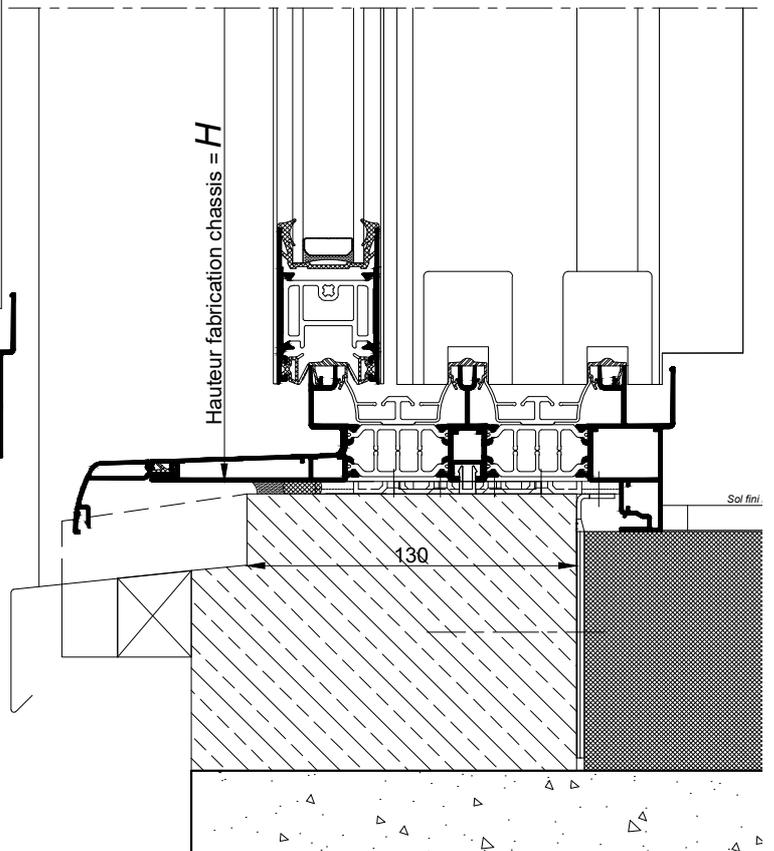



COUPE VERTICALE Ech 1/3

COUPE VERTICALE PARTIELLE
Ech 1/3

NOTA: Le dessin de l'ossature bois est donné à titre indicatif.

La mise en oeuvre doit être effectuée en respect des règles, normes et DTU en vigueur. Sous charges d'exploitation, la déformation verticale de la structure devra être limitée à 3mm.

OSSATURE BOIS
OPTION HABILLAGE
ALUMINIUM EXTERIEUR

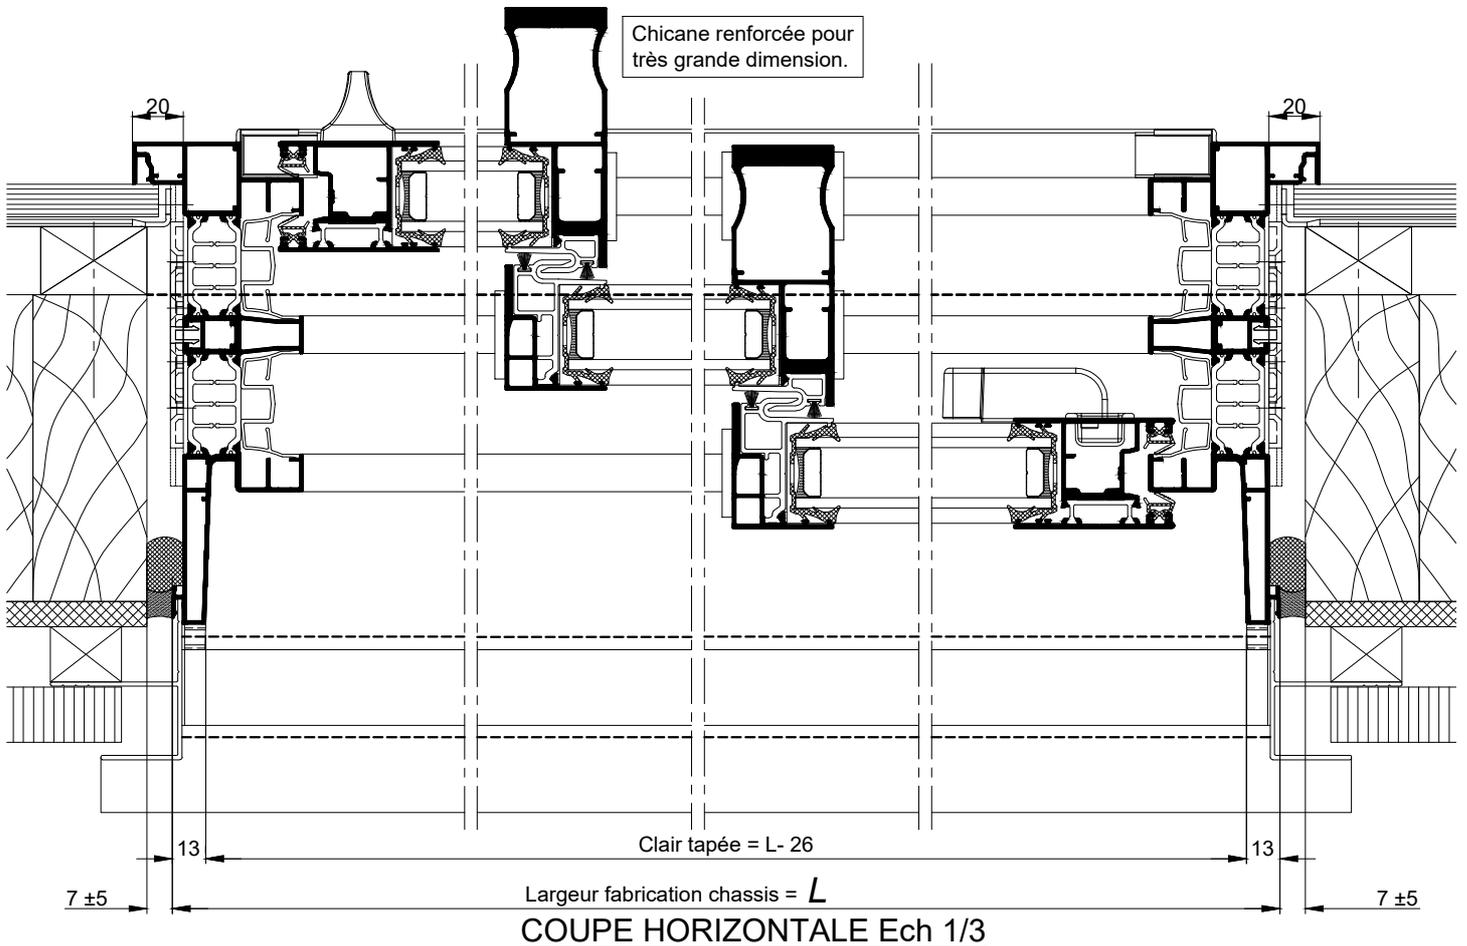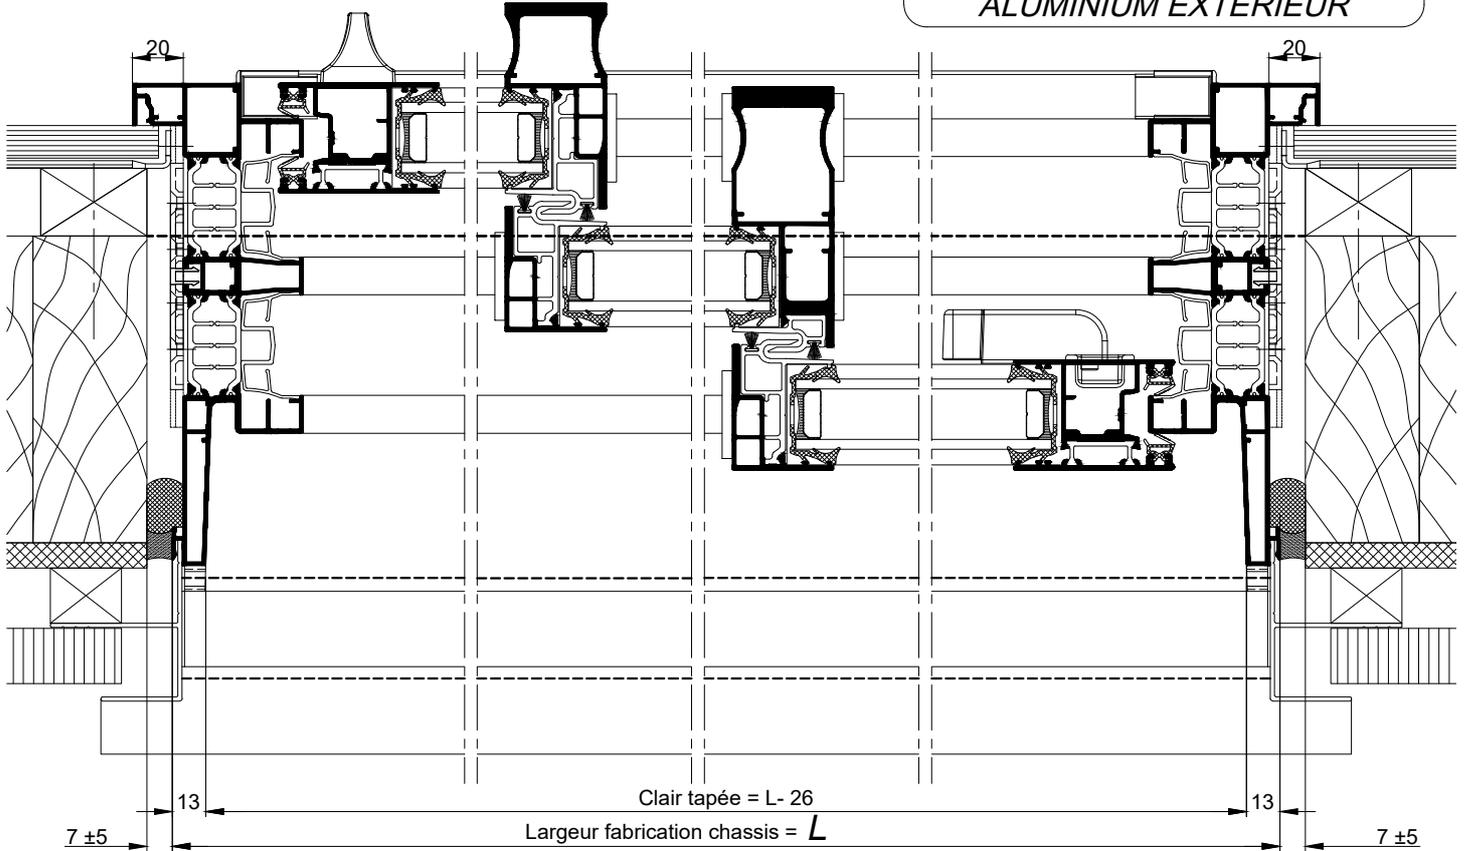

COUPE HORIZONTALE Ech 1/3

NOTA: Le dessin de l'ossature bois est donné à titre indicatif.

La mise en oeuvre doit être effectuée en respect des règles, normes et DTU en vigueur.
Sous charges d'exploitation, la déformation verticale de la structure devra être limitée à 3mm.