



ISOLATION PAR L'EXTERIEUR
POSE EN APPLIQUE INTÉRIEUR PAR VERINS

SUR ALLÈGE MAÇONNÉE

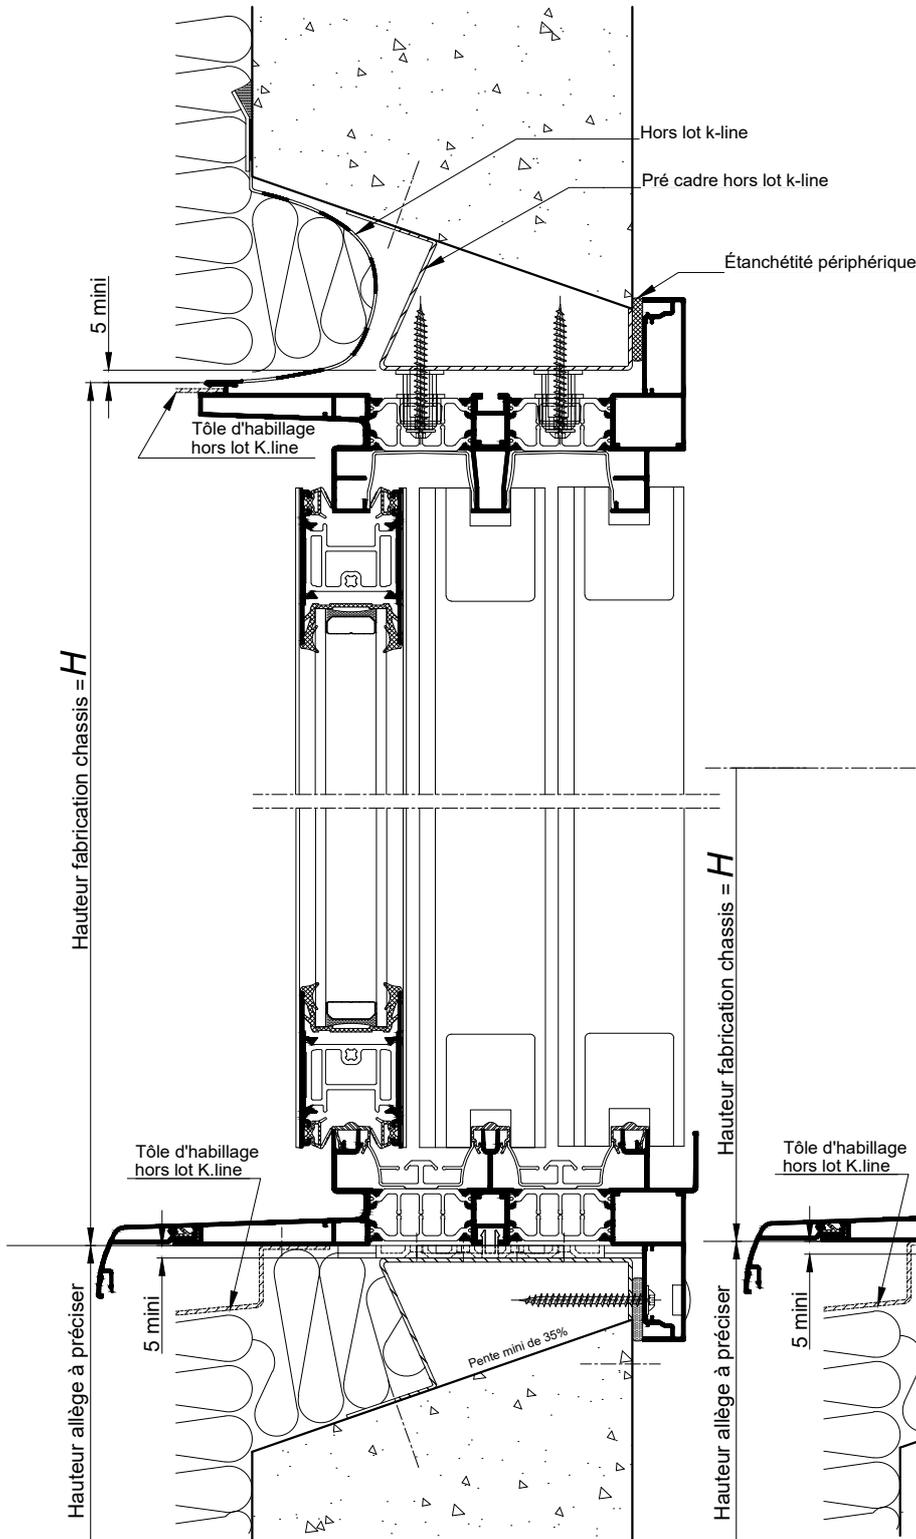

AU SOL FINI

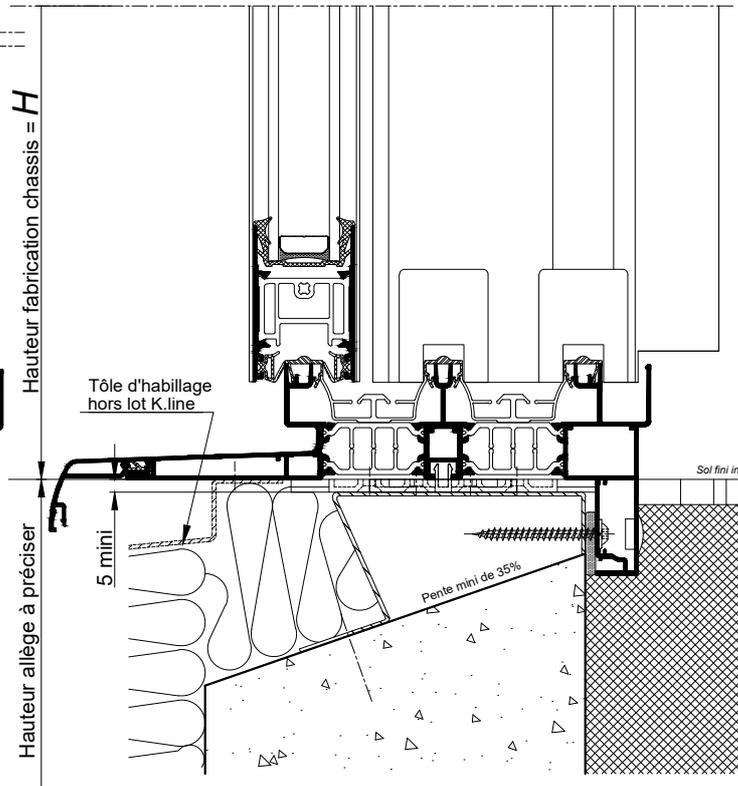

Reproduction interdite - Document non contractuel - Février 2020

COUPE VERTICALE Ech 1/3


La mise en oeuvre doit être effectuée en respect des règles, normes et DTU en vigueur. Sous charges d'exploitation, la déformation verticale de la structure devra être limitée à 3mm.

Coupages pdf et dwg

www.k-line.fr

114.080R

ISOLATION PAR L'EXTERIEUR
POSE EN APPLIQUE INTERIEURE PAR VERINS

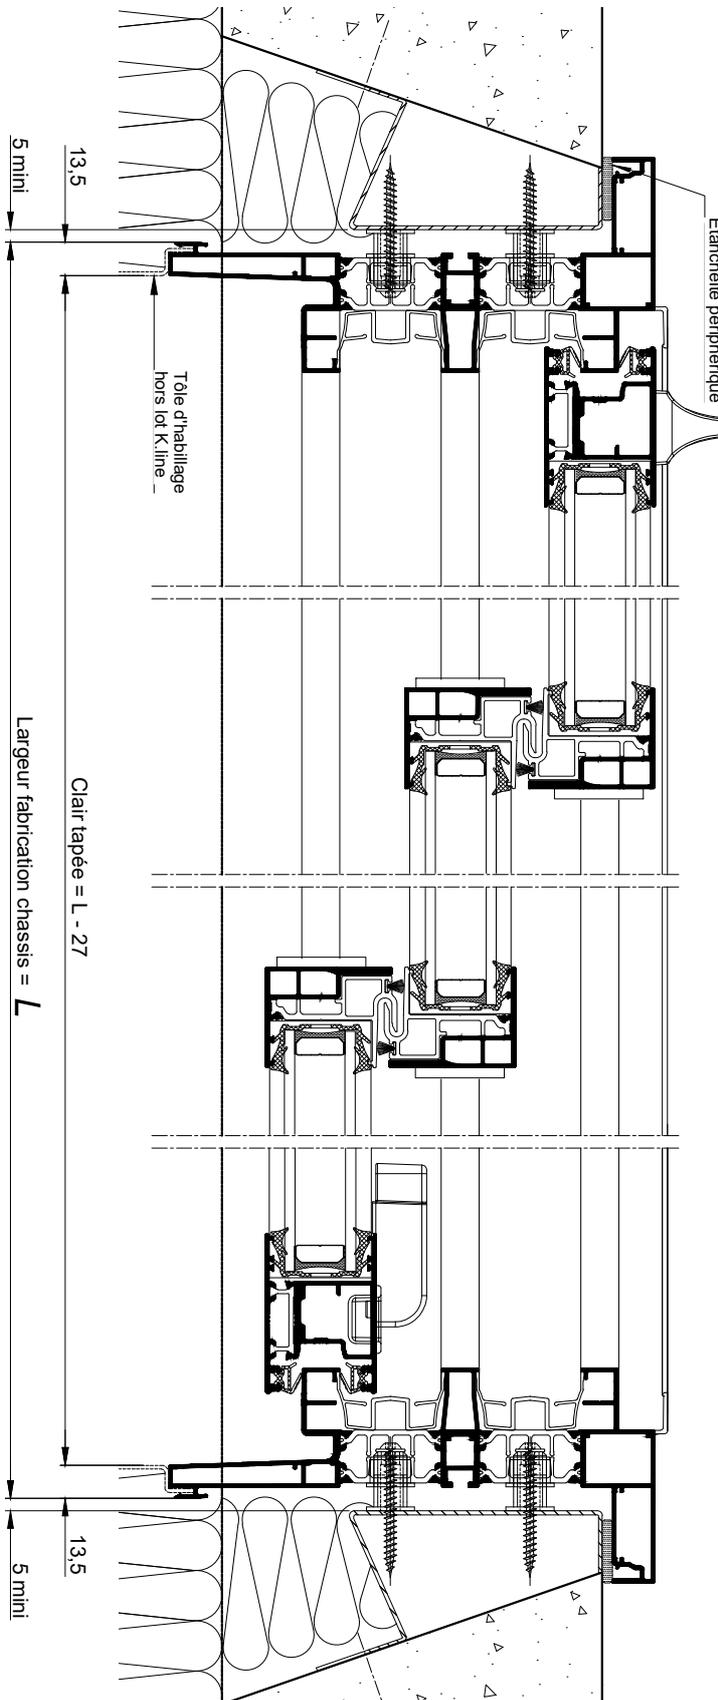

COUPE HORIZONTALE
Ech 1/3

La mise en oeuvre doit être effectuée en respect des règles, normes et DTU en vigueur.
Sous charges d'exploitation, la déformation verticale de la structure devra être limitée à 3mm.