



ISOLATION PAR L'EXTERIEUR  
POSE ENTRE TABLEAUX, FIXATION PAR VÉRINS

SUR ALLÈGE MAÇONNÉE

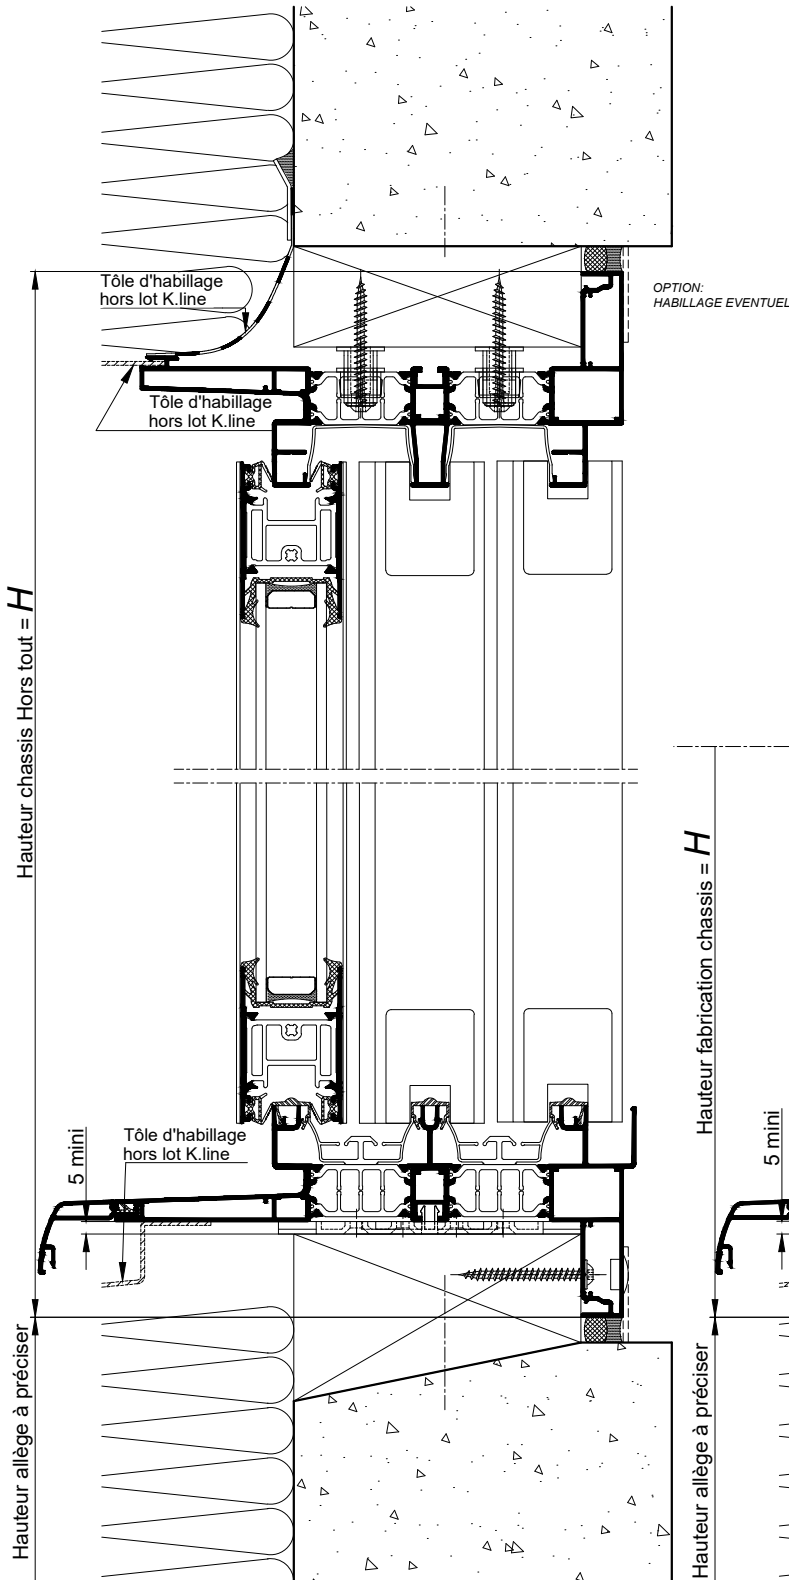


AU SOL FINI

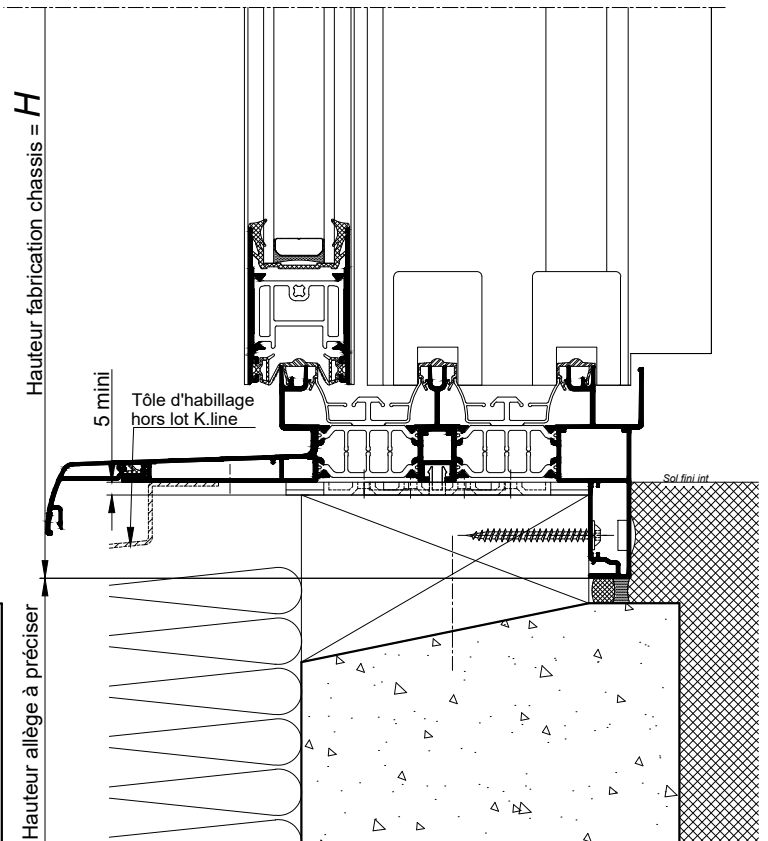

COUPE VERTICALE Ech 1/3

La mise en oeuvre doit être effectuée en respect des règles, normes et DTU en vigueur.  
Sous charges d'exploitation, la déformation verticale de la structure devra être limitée à 3mm.

ISOLATION PAR L'EXTERIEUR  
POSE ENTRE TABLEAUX, FIXATION PAR VÉRINS

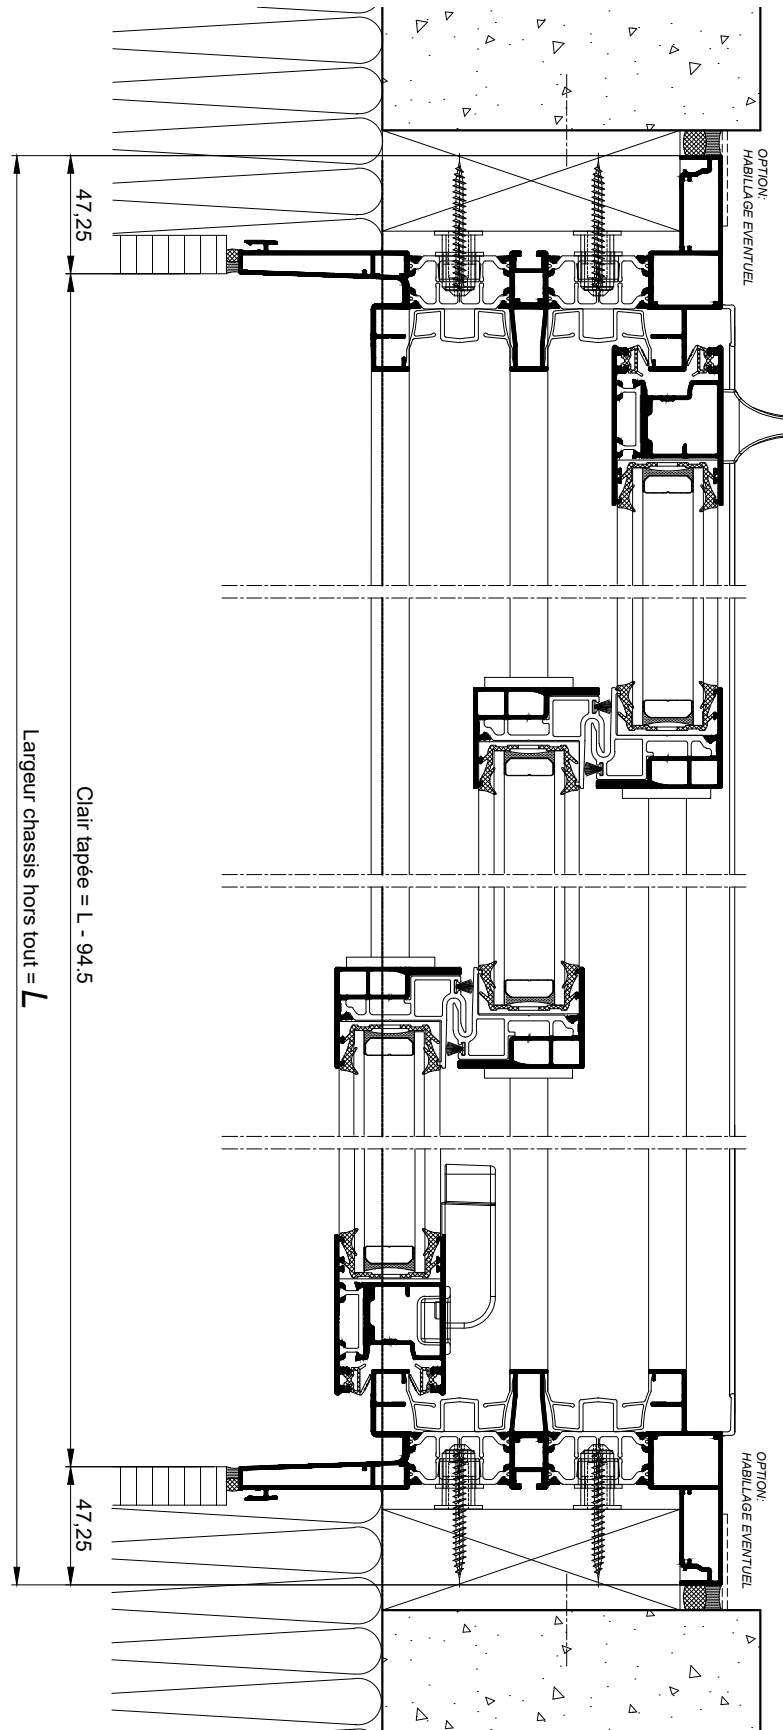

Largueur chassis hors tout = L

Clair tapée = L - 94,5

**COUPE HORIZONTALE**  
Ech 1/3

La mise en oeuvre doit être effectuée en respect des règles, normes et DTU en vigueur. Sous charges d'exploitation, la déformation verticale de la structure devra être limitée à 3mm.