


**OPTION TRAVERSE BASSE SANS AILE INTÉRIEURE  
CAS ISOLATION PAR L'EXTÉRIEUR POSE ENTRE TABLEAUX**

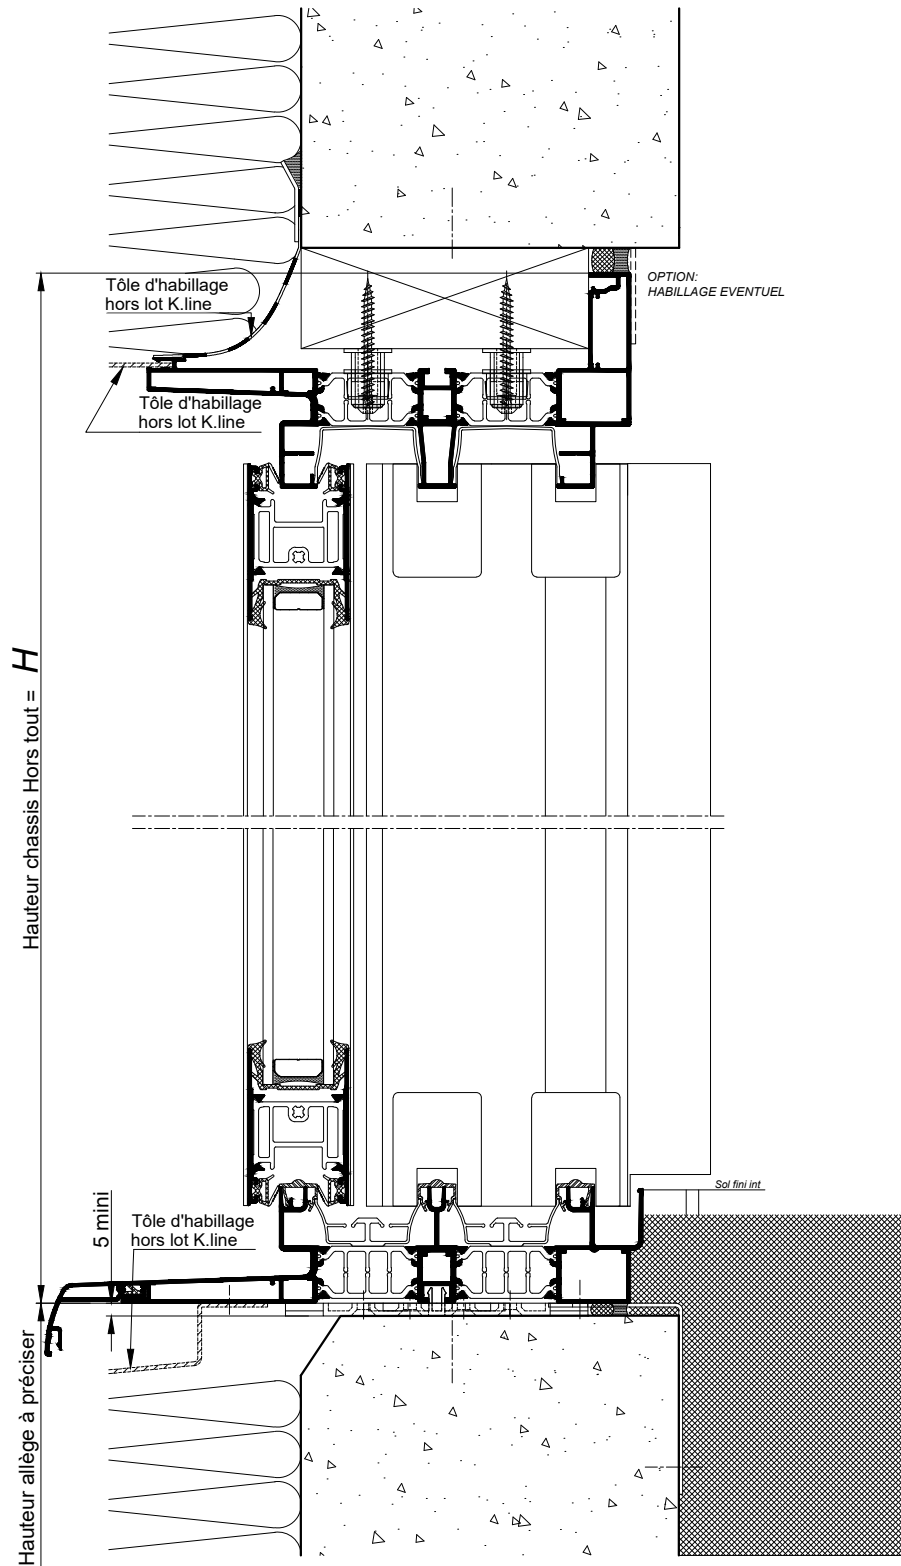

**COUPE VERTICALE Ech 1/3**

La mise en oeuvre doit être effectuée en respect des règles, normes et DTU en vigueur. Sous charges d'exploitation, la déformation verticale de la structure devra être limitée à 3mm.