



PROFILS DORMANT MULTI-SUPPORTS
ECHELLE 1:1

Profils d'appui

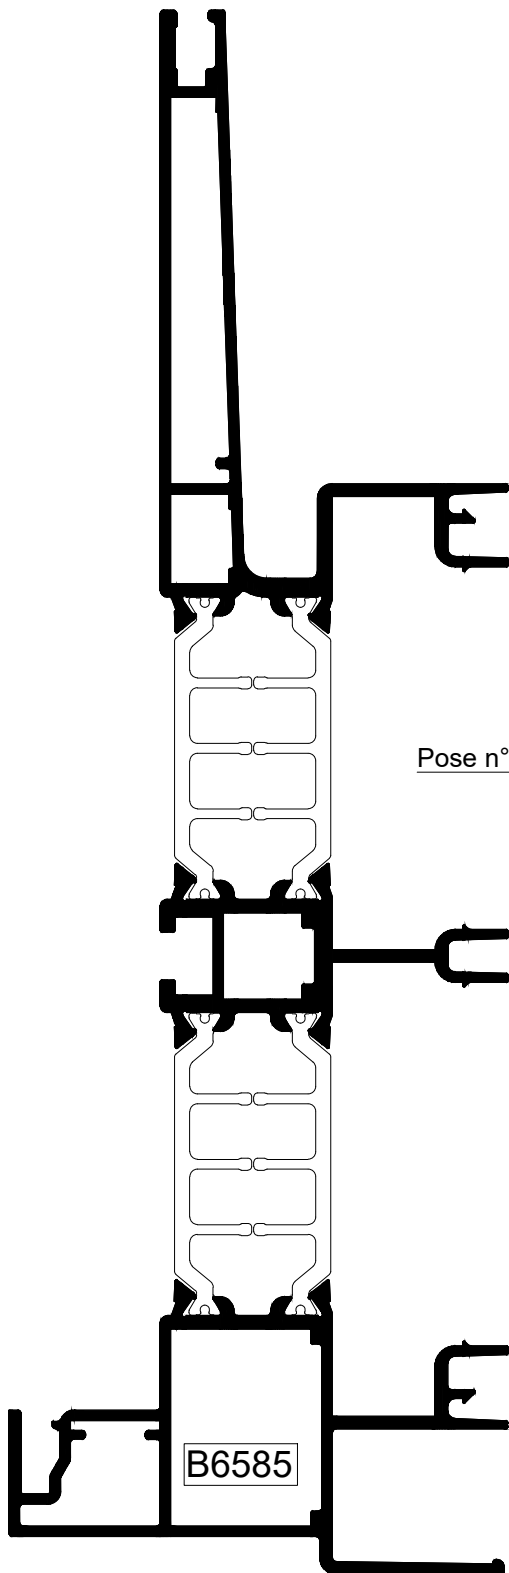

Pose n°20,21 et 30

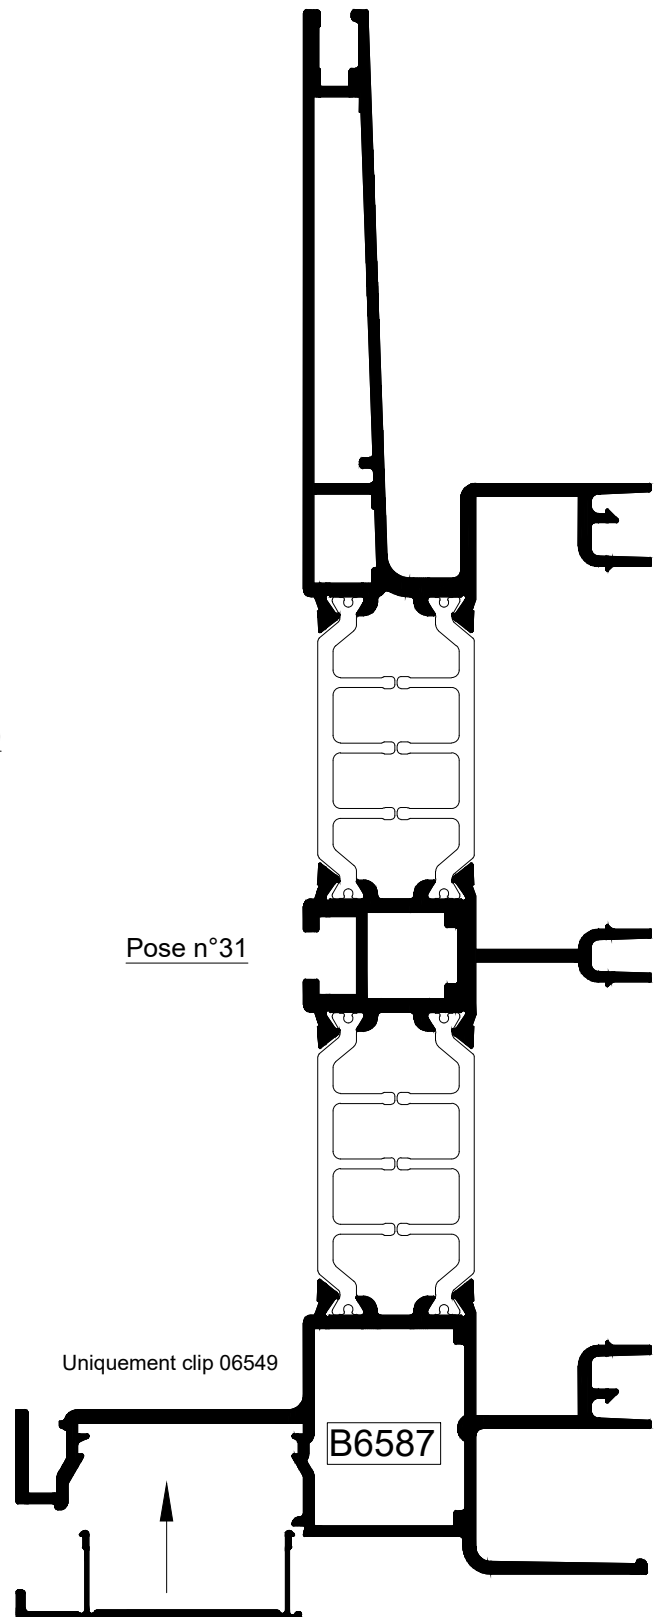


Pose n°31

Uniquement clip 06549

La mise en oeuvre doit être effectuée en respect des règles, normes et DTU en vigueur.
Sous charges d'exploitation, la déformation verticale de la structure devra être limitée à 3mm.

Profils d'appui

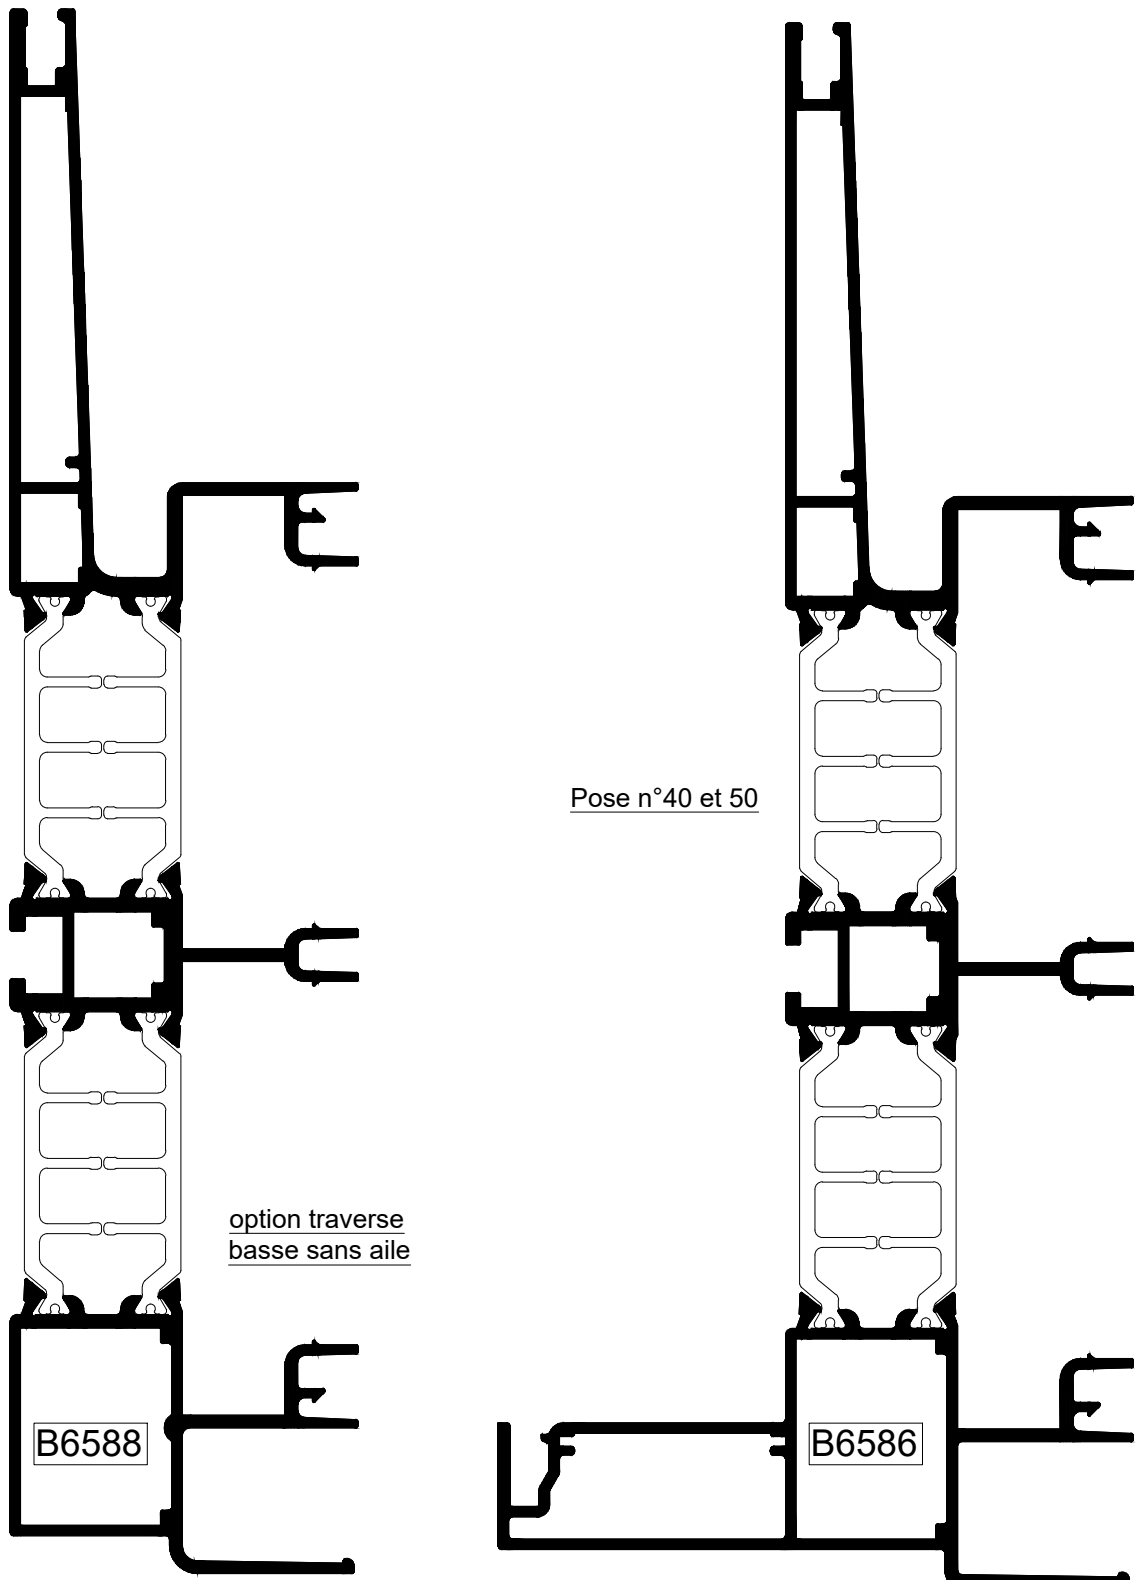

La mise en oeuvre doit être effectuée en respect des règles, normes et DTU en vigueur.
Sous charges d'exploitation, la déformation verticale de la structure devra être limitée à 3mm.