

OSSATURE BOIS
BLOC-BAIE "COFFRE THERMOBLOC"
Implantation du panneau photovoltaïque

Position du Panneau
en linteau
Longueur panneau:500mm
(possibilité de le déporter,
longueur du câble=0,6m
ou 3,8m avec rallonge).





Sortie du câble par l'extrémité
du coffre



Pas de sortie du câble possible
par le haut de la coulisse

Les positions du Panneau PV
et de la sortie de câble
doivent être choisies à la
commande.

Position du Panneau en bavette
Longueur panneau:500mm
(incompatible avec porte fenêtre)

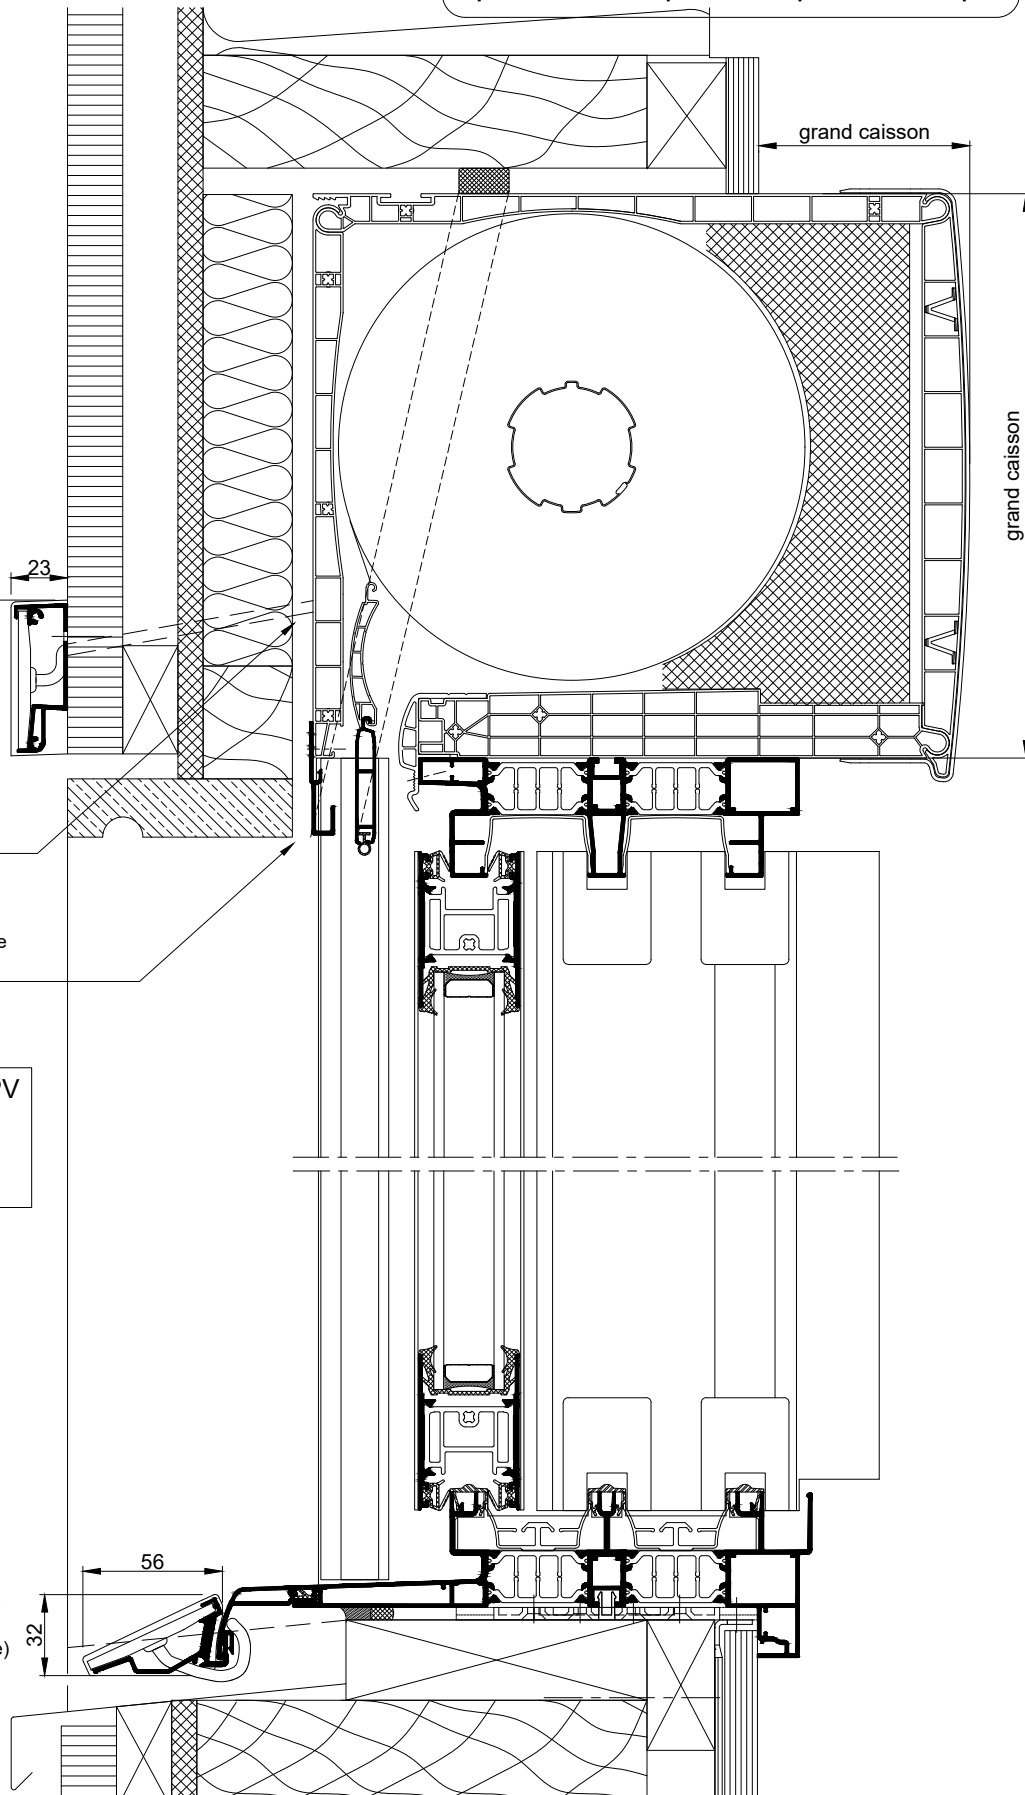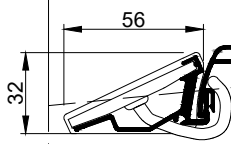

NOTA: Le dessin de l'ossature bois est donné à titre indicatif.

La mise en oeuvre doit être effectuée en respect
des règles, normes et DTU en vigueur.
Sous charges d'exploitation, la déformation
verticale de la structure devra être limitée à 3mm.

COUPE VERTICALE Ech 1/3

Coupes pdf et dwg

www.k-line.fr

114 147