


MONOMUR DE 375
BLOC-BAIE AVEC "BLOC CLASSIC" BC20

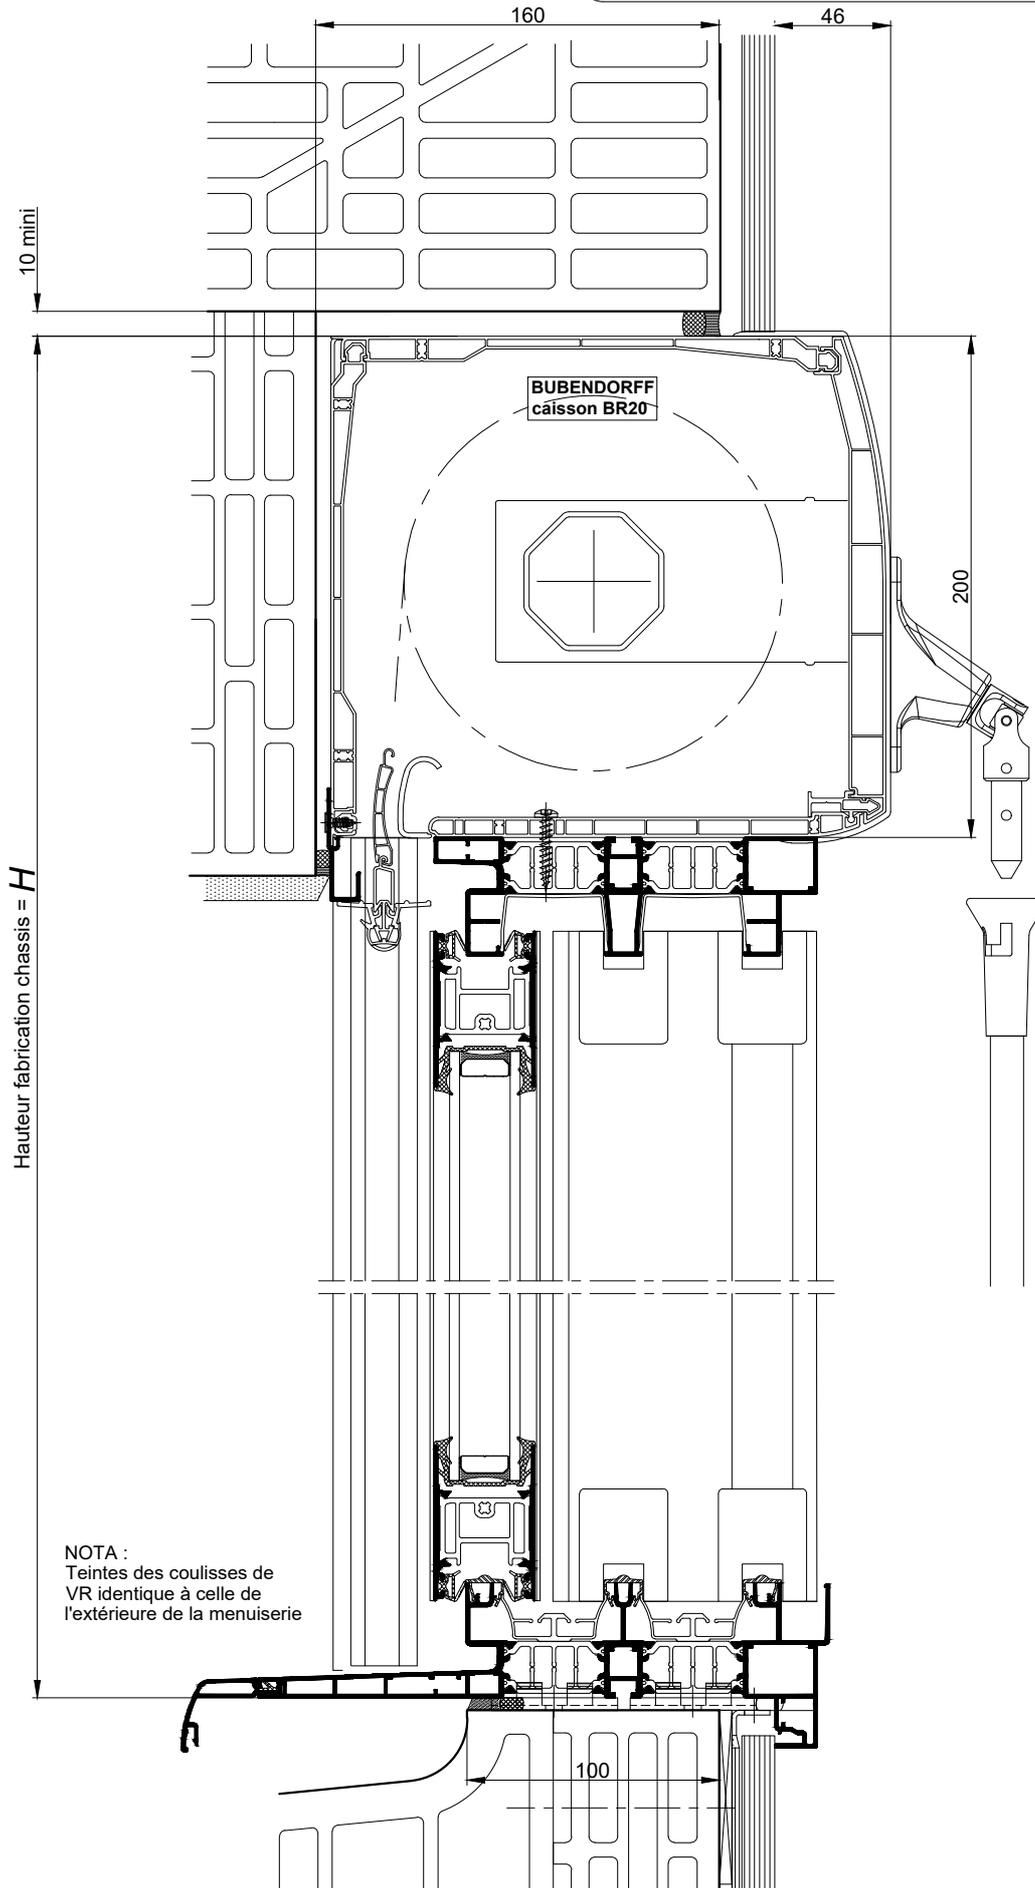

COUPE VERTICALE Ech 1/3


Coupes pdf et dwg

www.k-line.fr


La mise en oeuvre doit être effectuée en respect des règles, normes et DTU en vigueur. Sous charges d'exploitation, la déformation verticale de la structure devra être limitée à 3mm.

114.175R

CAS COMMANDE MANUELLE

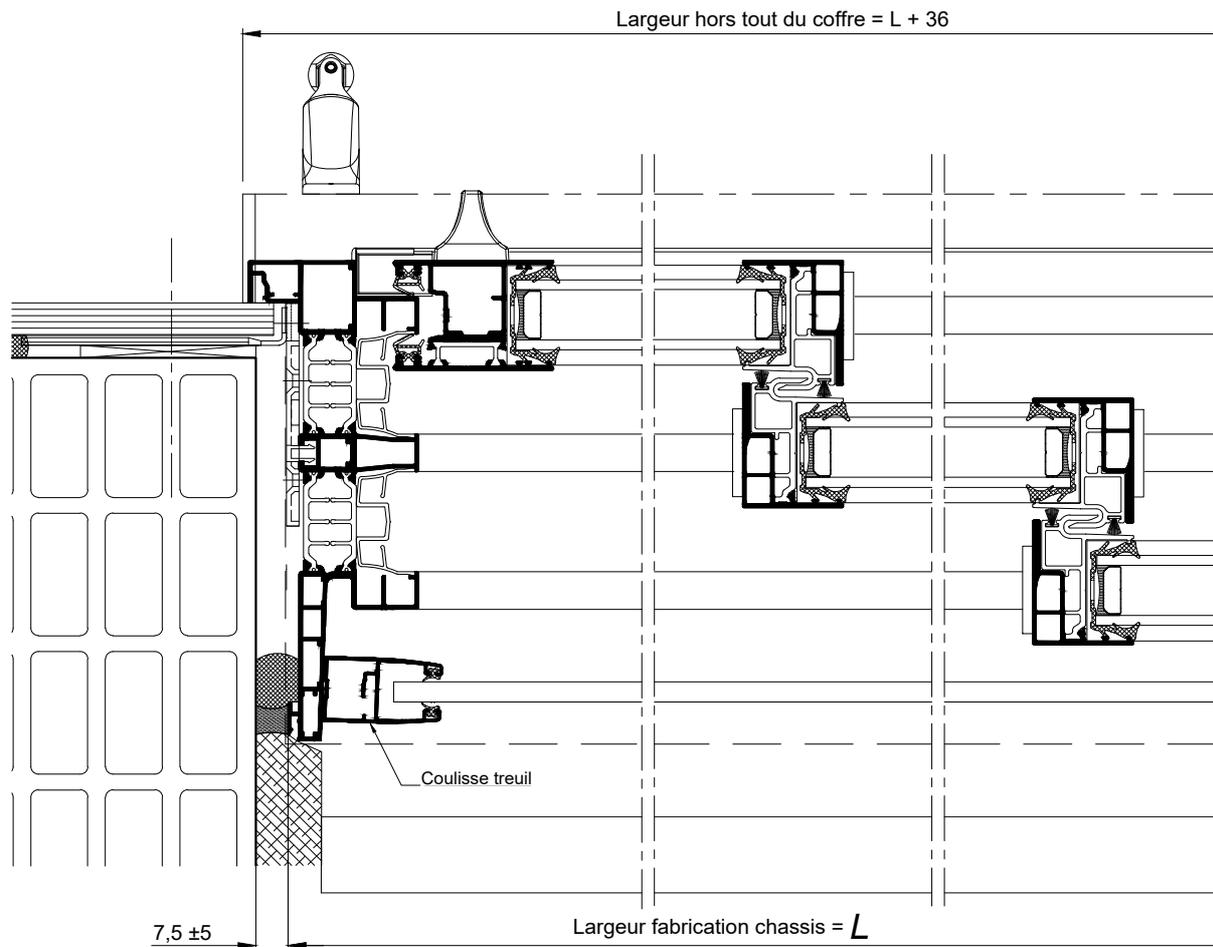

CAS COMMANDE ELECTRIQUE

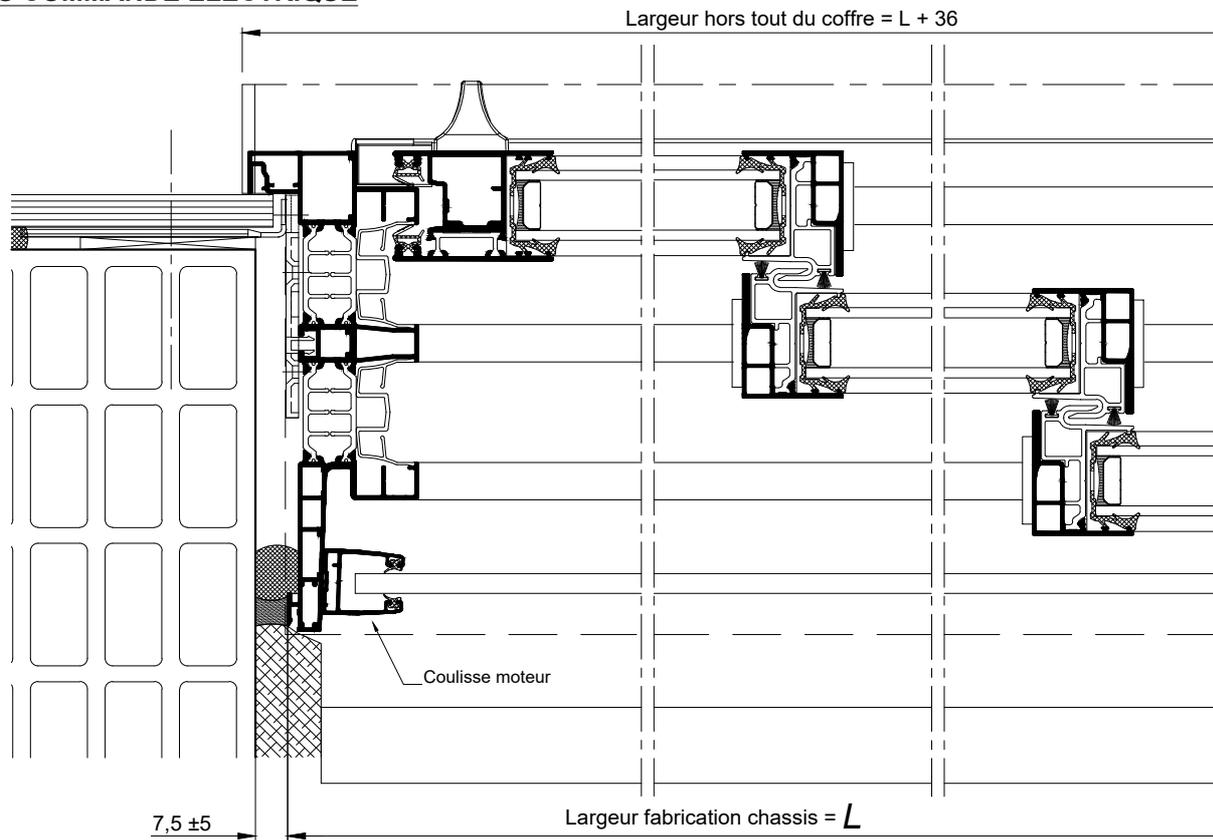

COUPES HORIZONTALES Ech 1/3

La mise en oeuvre doit être effectuée en respect des règles, normes et DTU en vigueur. Sous charges d'exploitation, la déformation verticale de la structure devra être limitée à 3mm.