


OSSATURE BOIS
BLOC-BAIE "BLOC-CLASSIC" BC20
POSE EN APPLIQUE
ET CLIPS INTERIEURS

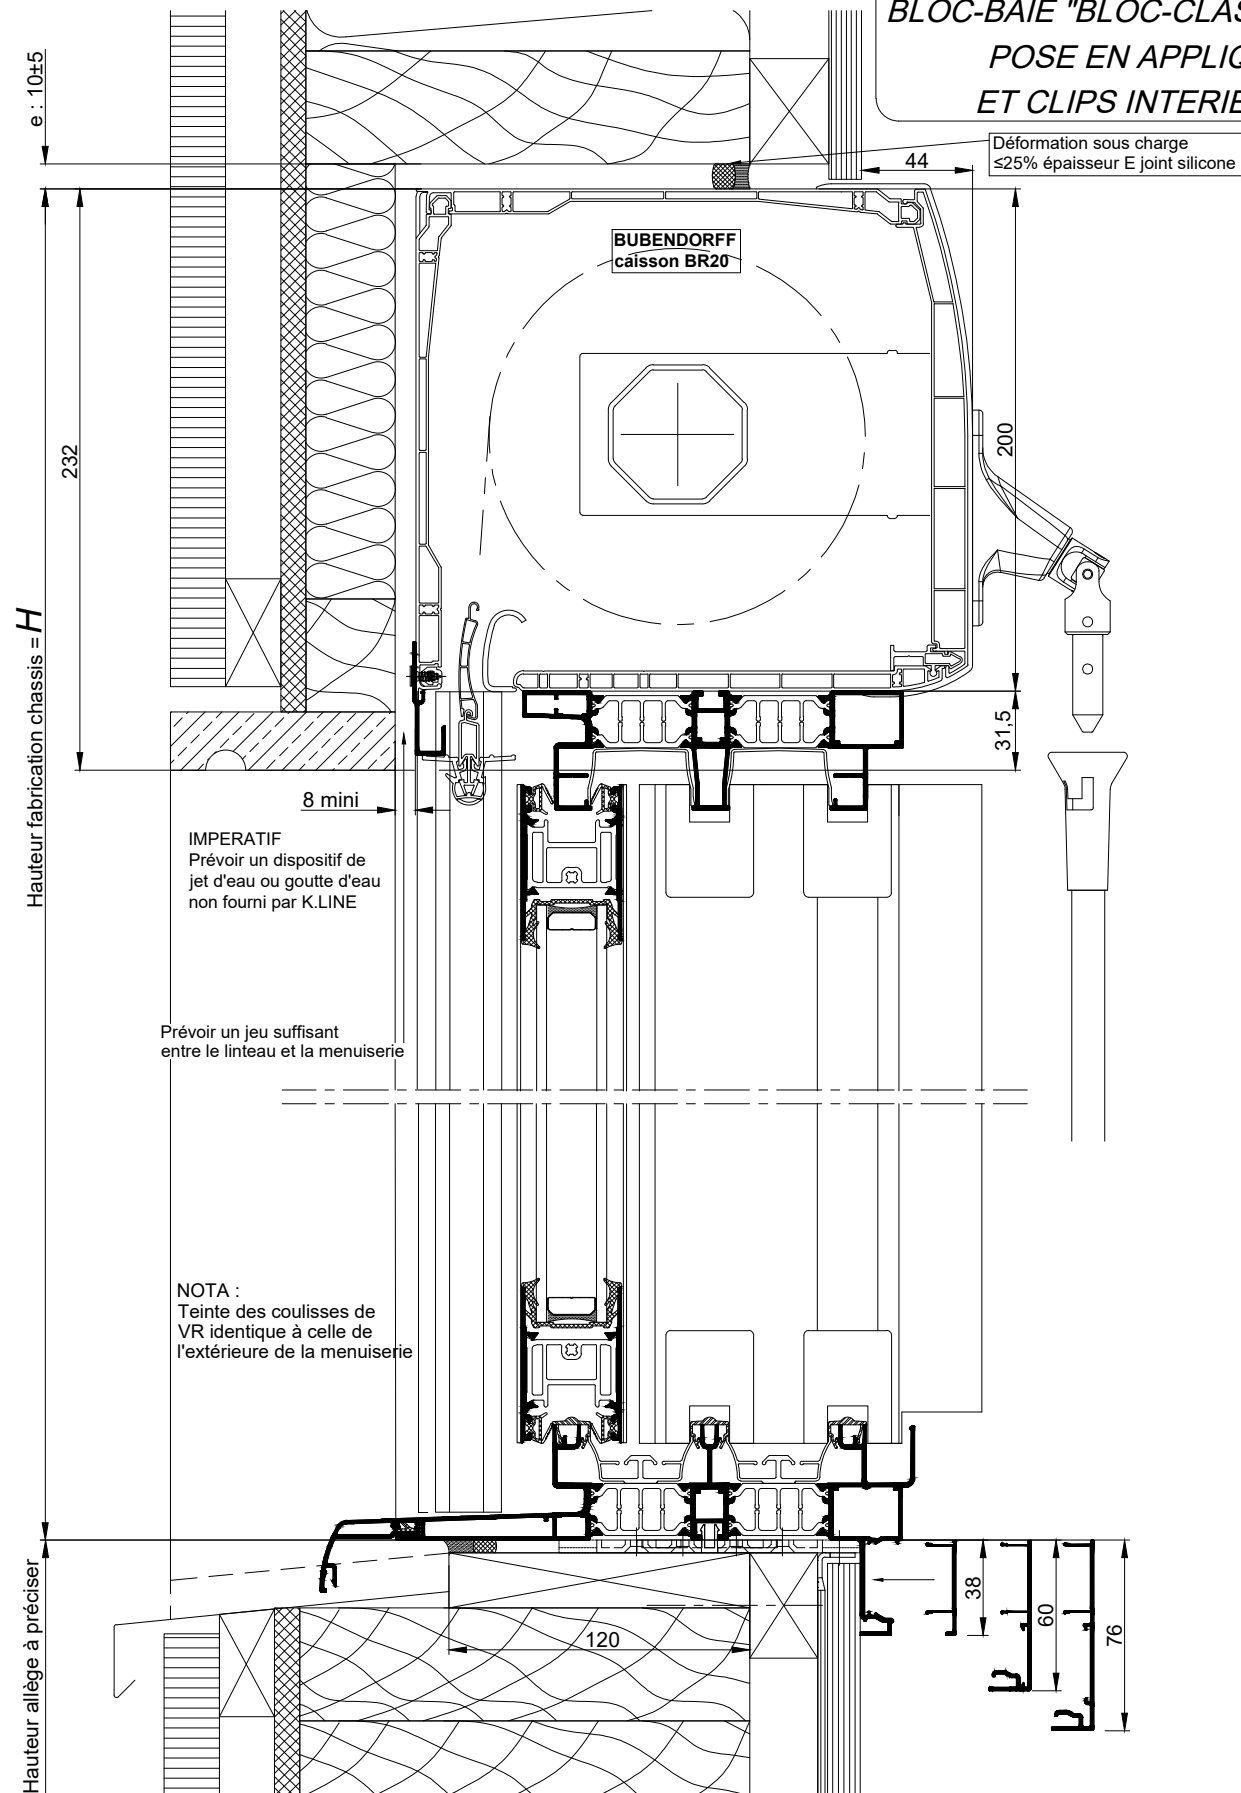


COUPE VERTICALE Ech 1/3

NOTA: Le dessin de l'ossature bois est donné à titre indicatif.


La mise en oeuvre doit être effectuée en respect des règles, normes et DTU en vigueur. Sous charges d'exploitation, la déformation verticale de la structure devra être limitée à 3mm.

OSSATURE BOIS
BLOC-BAIE "BLOC-CLASSIC" BC20
POSE EN APPLIQUE
ET CLIPS INTERIEURS

CAS COMMANDE MANUELLE

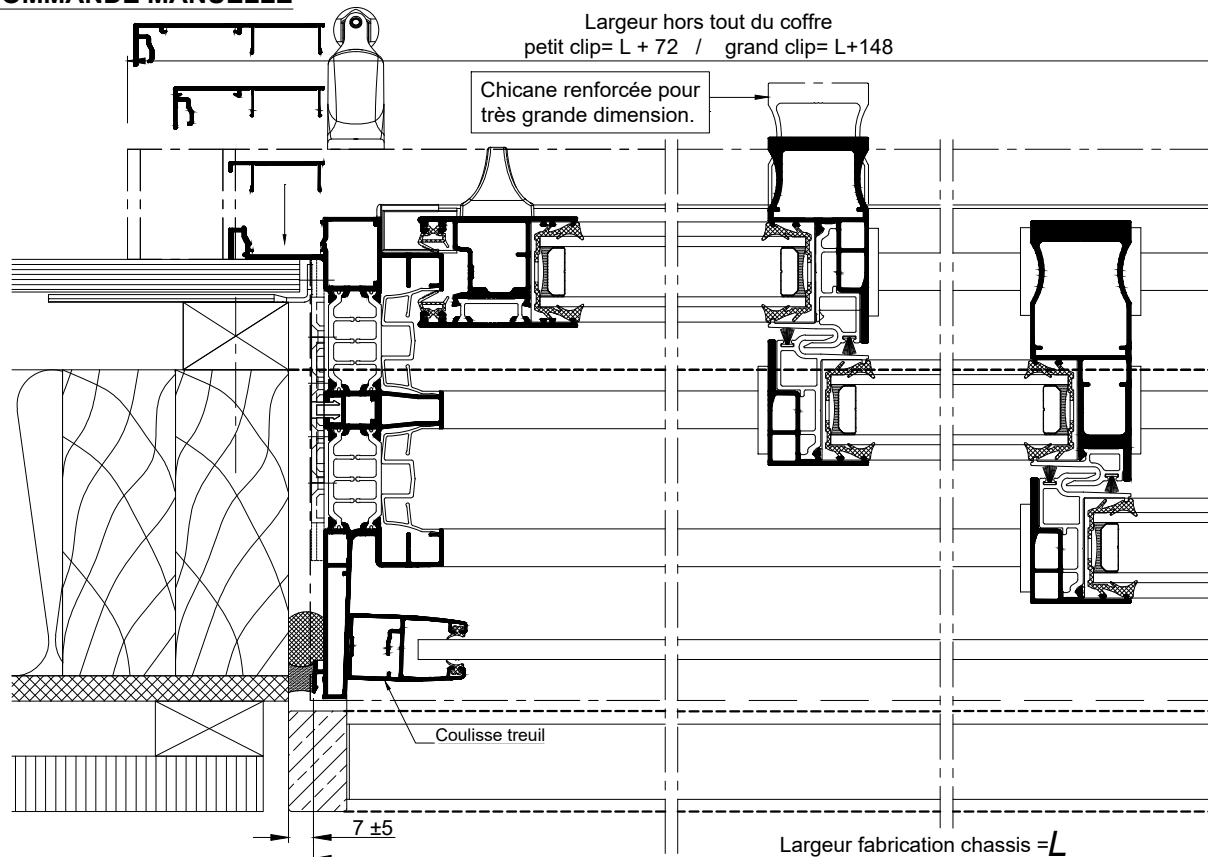

CAS COMMANDE ELECTRIQUE

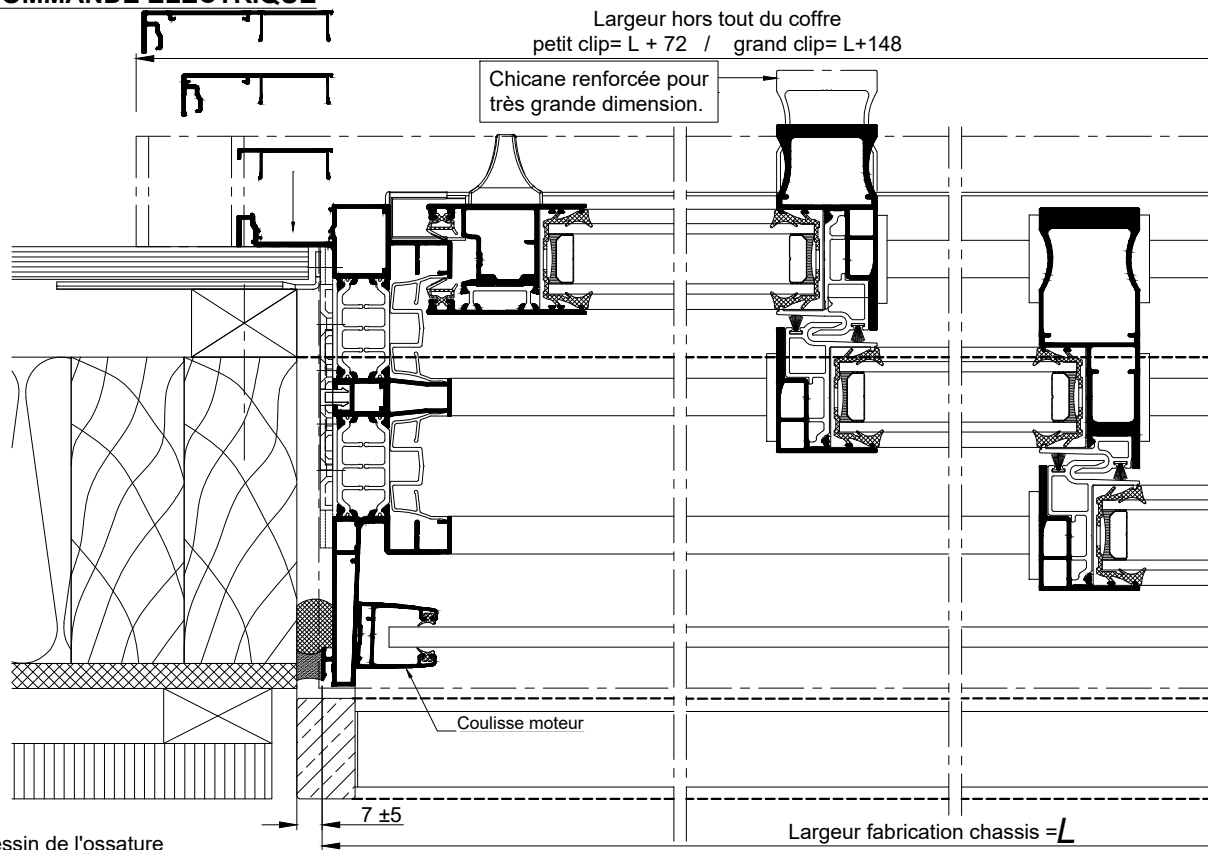

NOTA: Le dessin de l'ossature bois est donné à titre indicatif.

La mise en oeuvre doit être effectuée en respect des règles, normes et DTU en vigueur. Sous charges d'exploitation, la déformation verticale de la structure devra être limitée à 3mm.

COUPES HORIZONTALES Ech 1/3

Coupes pdf et dwg

www.k-line.fr

114 196V