


ISOLATION PAR L'EXTERIEUR
POSE EN APPLIQUE INTERIEURE
BLOC-BAIE AVEC "BLOC-CLASSIC" BC20

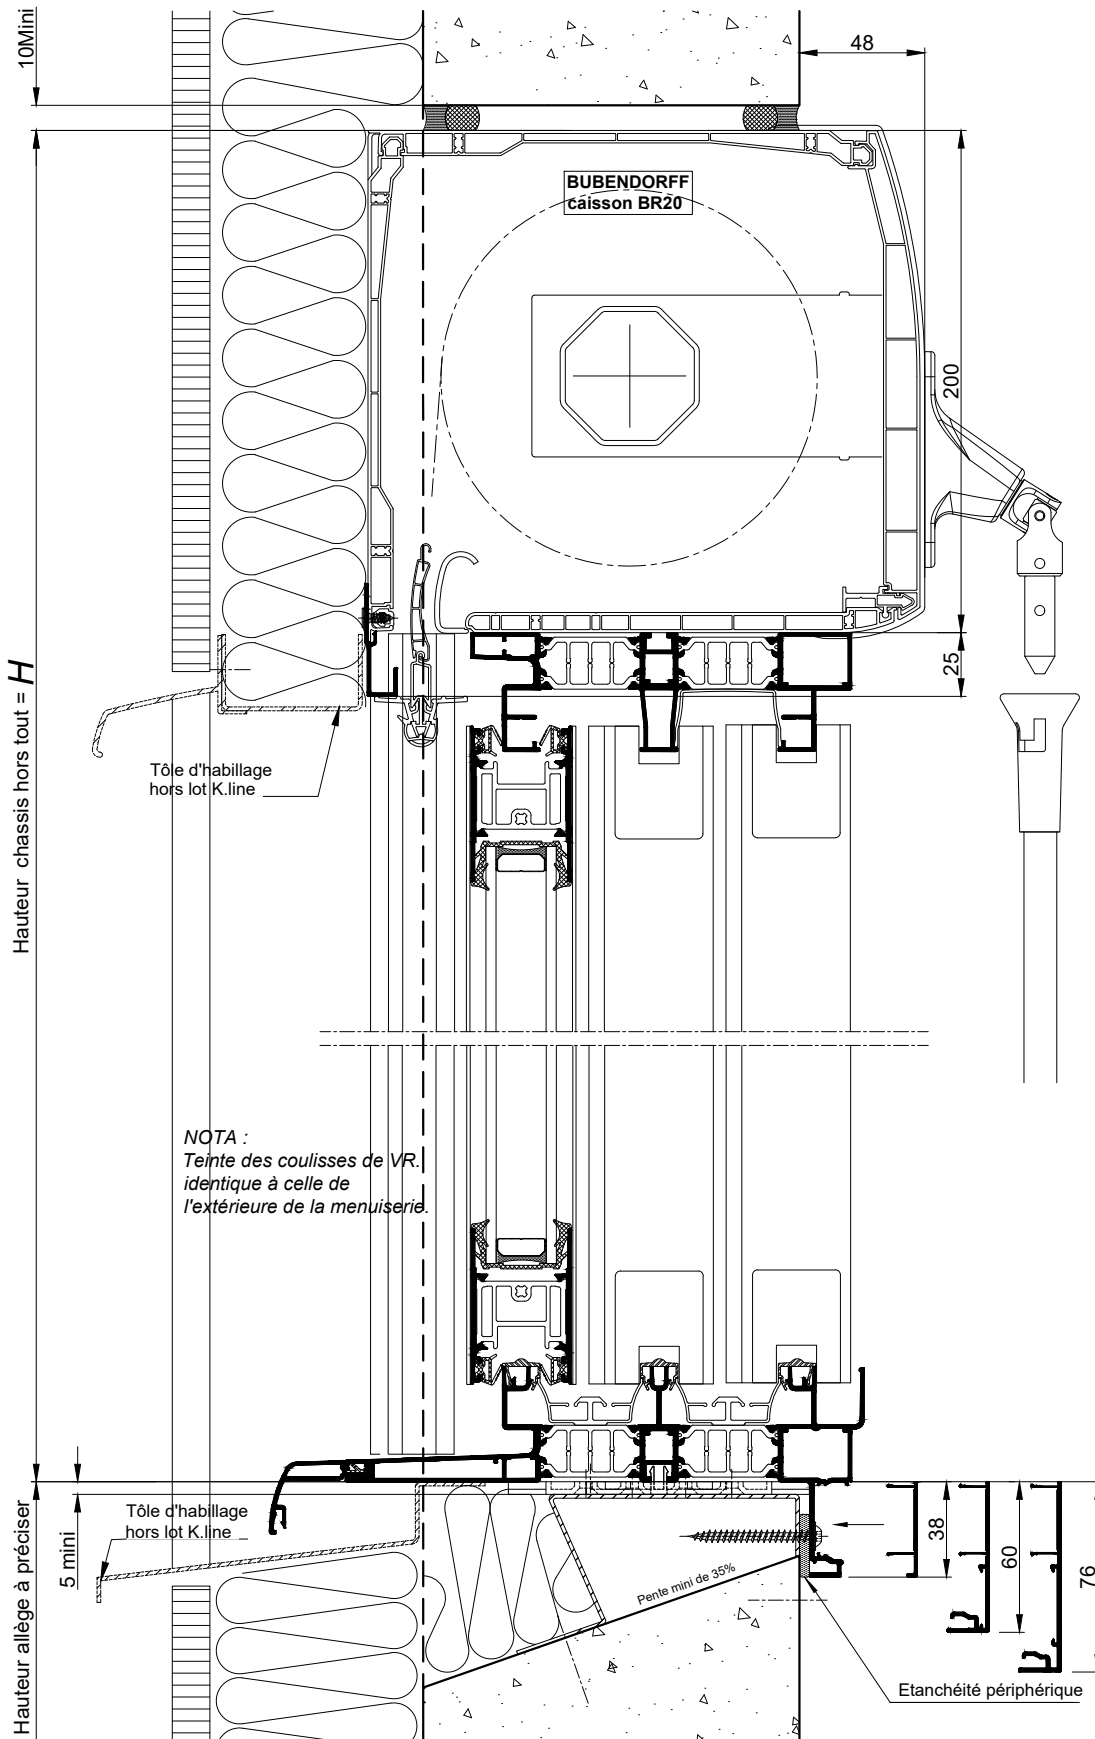


COUPE VERTICALE Ech 1/3


La mise en oeuvre doit être effectuée en respect des règles, normes et DTU en vigueur.
Sous charges d'exploitation, la déformation verticale de la structure devra être limitée à 3mm.

ISOLATION PAR L'EXTERIEUR
POSE EN APPLIQUE INTERIEURE
BLOC-BAIE AVEC "BLOC-CLASSIC" BC20

CAS COMMANDE MANUELLE

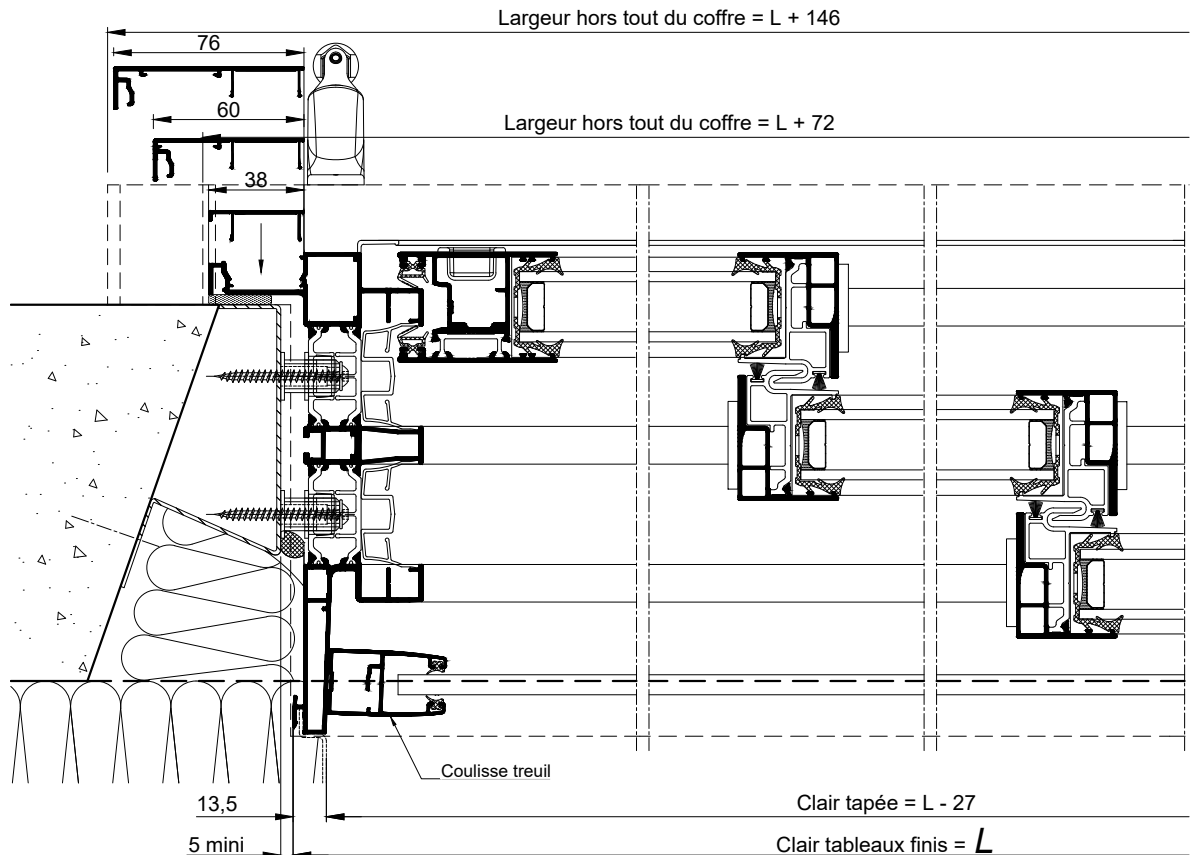

CAS COMMANDE ELECTRIQUE

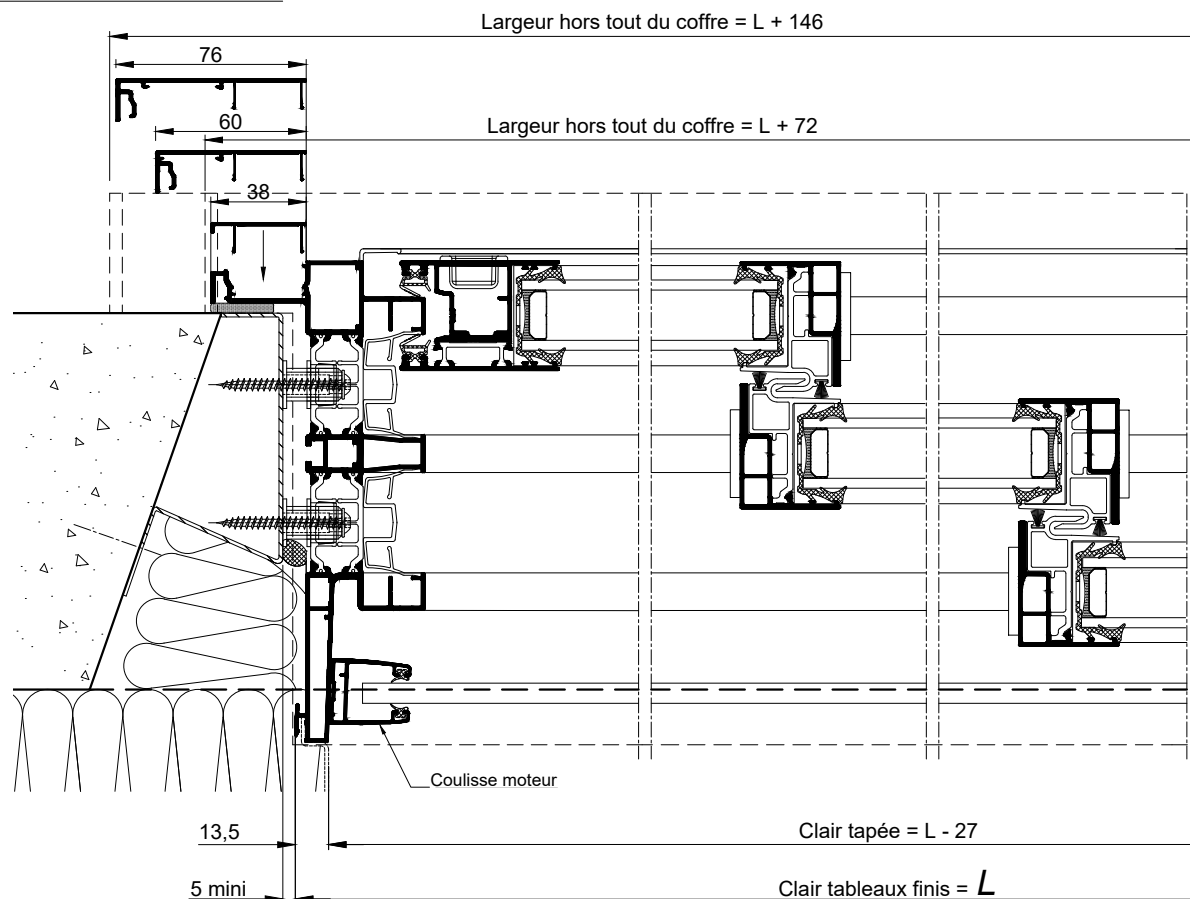

La mise en oeuvre doit être effectuée en respect des règles, normes et DTU en vigueur. Sous charges d'exploitation, la déformation verticale de la structure devra être limitée à 3mm.

COUPES HORIZONTALES Ech 1/3

Coupes pdf et dwg

www.k-line.fr

114.210V