


ISOLATION PAR L'EXTERIEUR ENTRE TABLEAUX
BLOC-BAIE AVEC "BLOC-CLASSIC" BC20

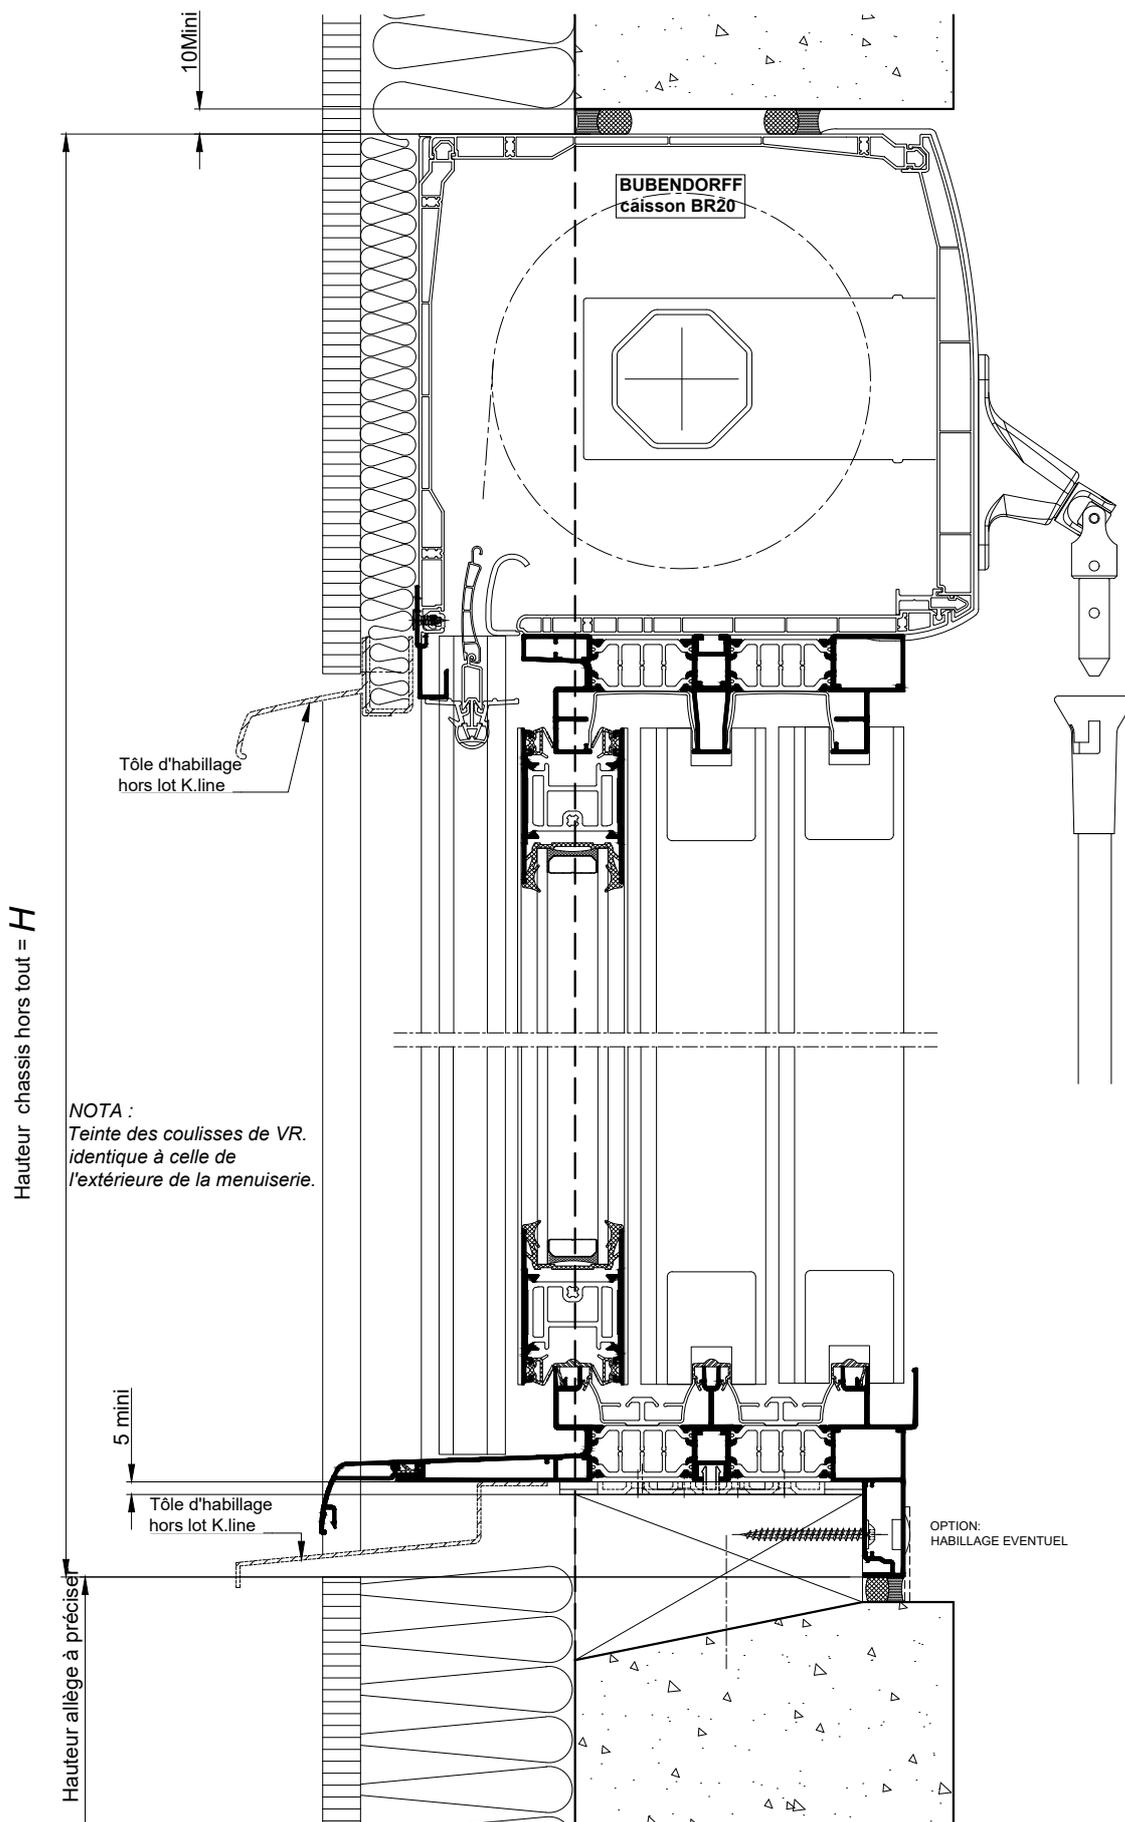

Hauteur châssis hors tout = **H**

NOTA :
Teinte des coulisses de VR.
identique à celle de
l'extérieure de la menuiserie.


Hauteur allège à préciser

COUPE VERTICALE Ech 1/3


La mise en oeuvre doit être effectuée en respect des règles, normes et DTU en vigueur. Sous charges d'exploitation, la déformation verticale de la structure devra être limitée à 3mm.

ISOLATION PAR L'EXTERIEUR ENTRE TABLEAU
BLOC-BAIE AVEC "BLOC-CLASSIC" BC20

CAS COMMANDE MANUELLE

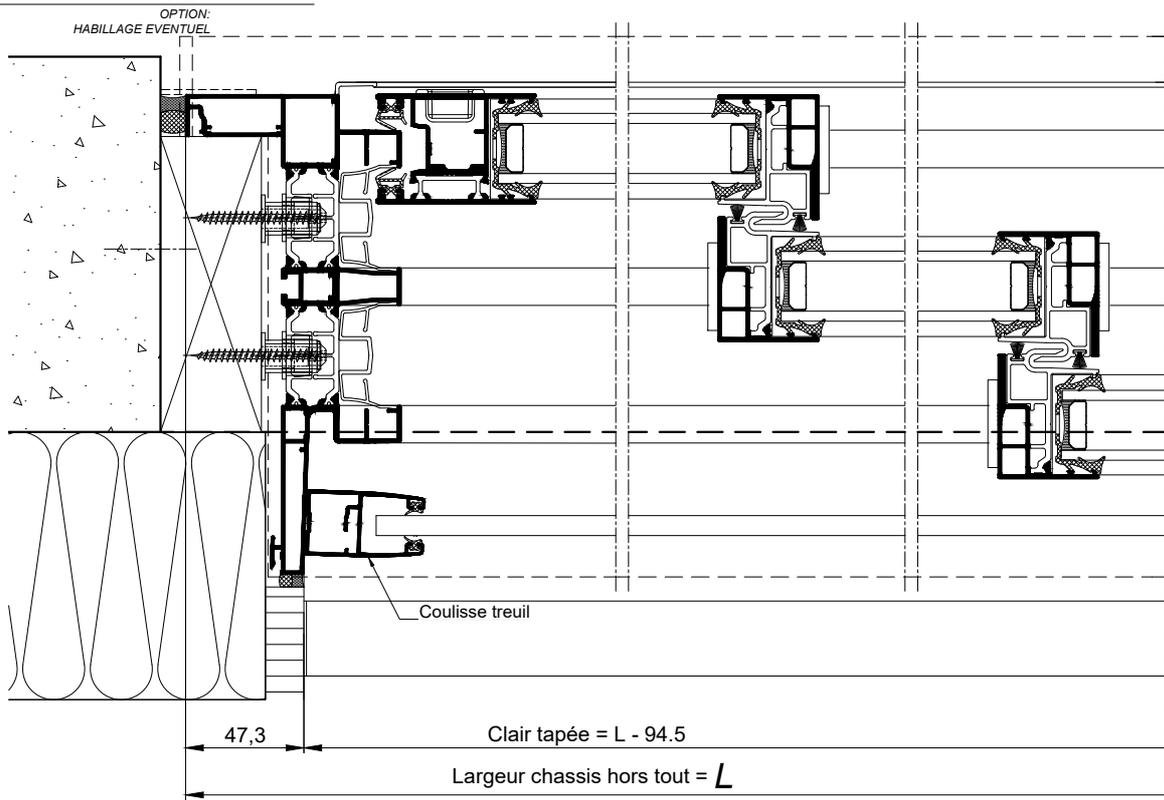

CAS COMMANDE ELECTRIQUE

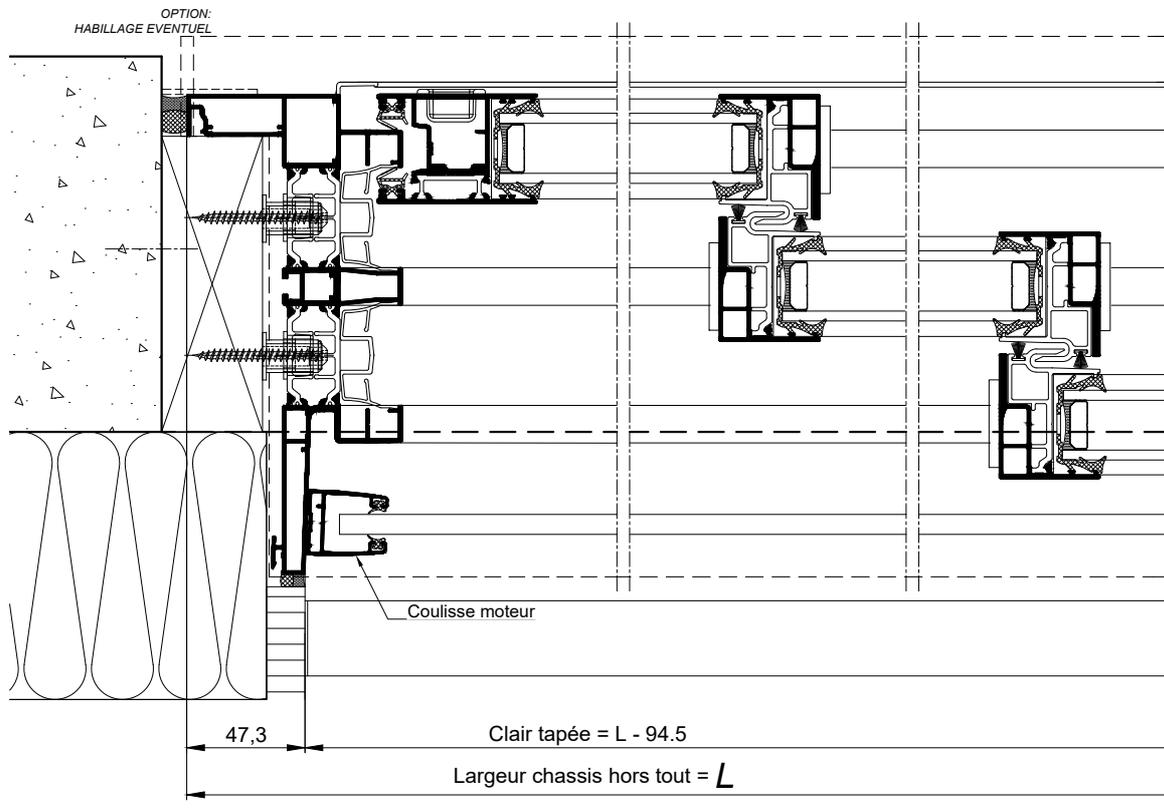

COUPES HORIZONTALES Ech 1/3

La mise en oeuvre doit être effectuée en respect des règles, normes et DTU en vigueur. Sous charges d'exploitation, la déformation verticale de la structure devra être limitée à 3mm.