


**RÉSERVATION MAÇONNERIE POUR CHASSIS COULISSANTS  
SUR ALLÈGE MAÇONNÉE - MONOMUR DE 375**

Date:		CHANTIER:		
Page:				
Rep	Qt	Largeur	Hauteur	Observations

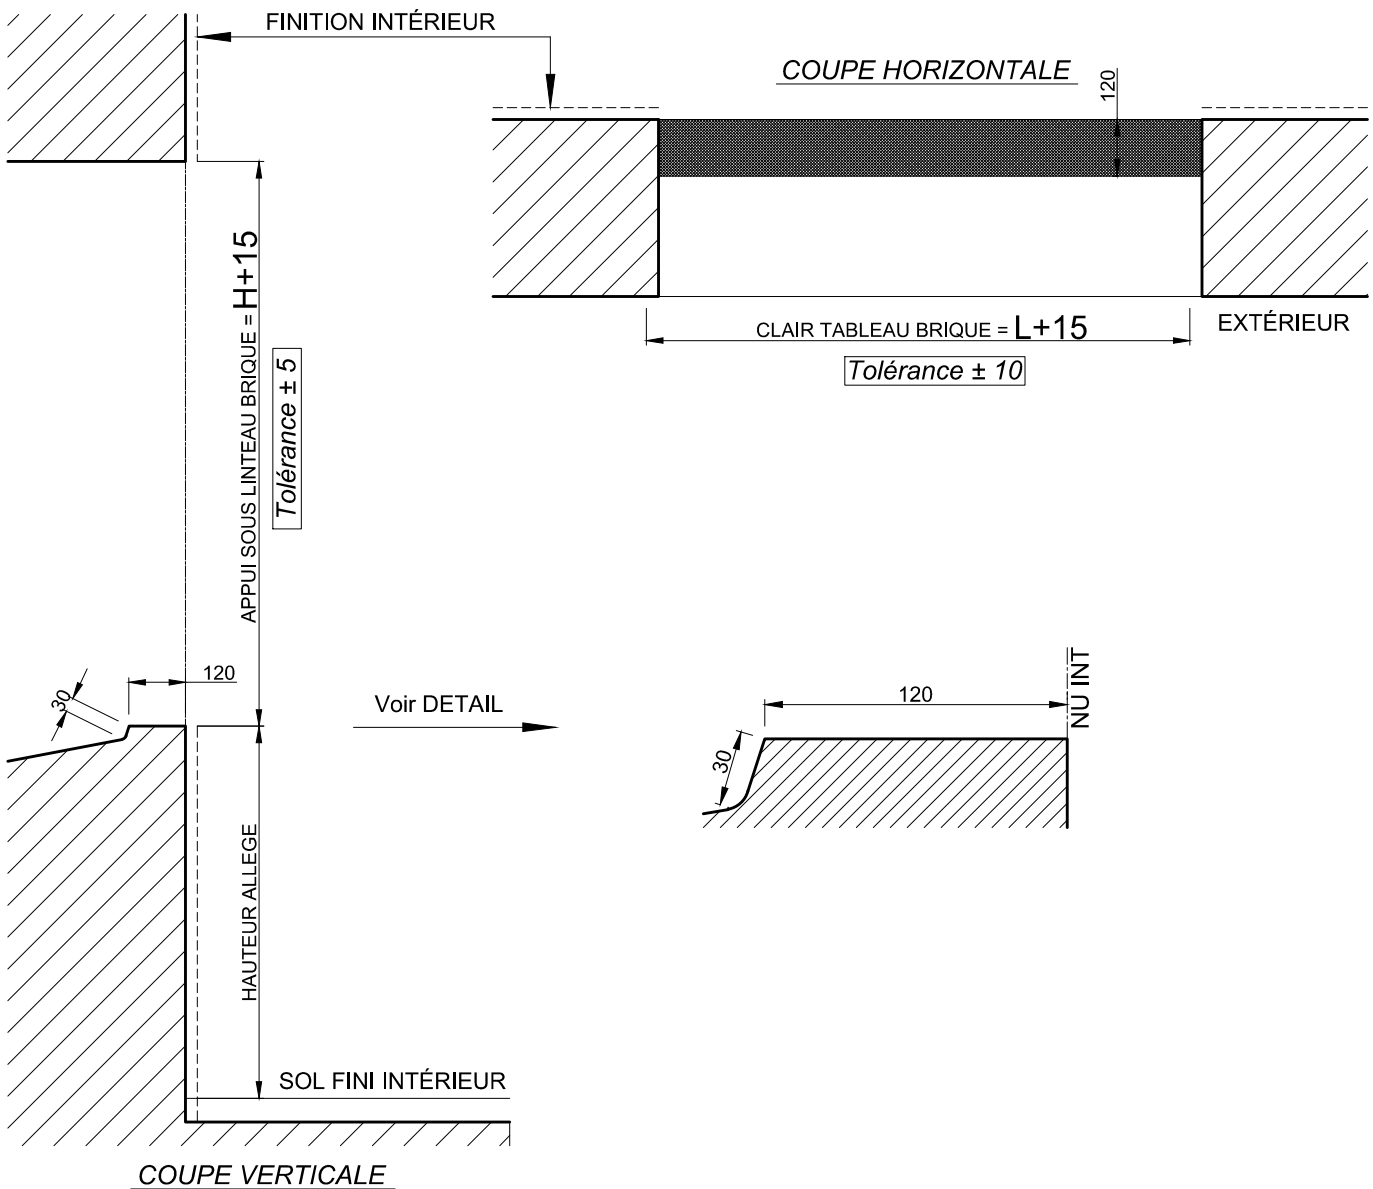


**Attention : les châssis K.line doivent obligatoirement être posés sur des maçonneries finies.**

Reproduction interdite - Document non contractuel - Juillet 2012

**RÉSERVATION MAÇONNERIE POUR CHASSIS COULISSANTS  
AU SOL FINI - MONOMUR 375**

Date:		CHANTIER:		
Page:				
Rep	Qt	Largeur	Hauteur	Observations

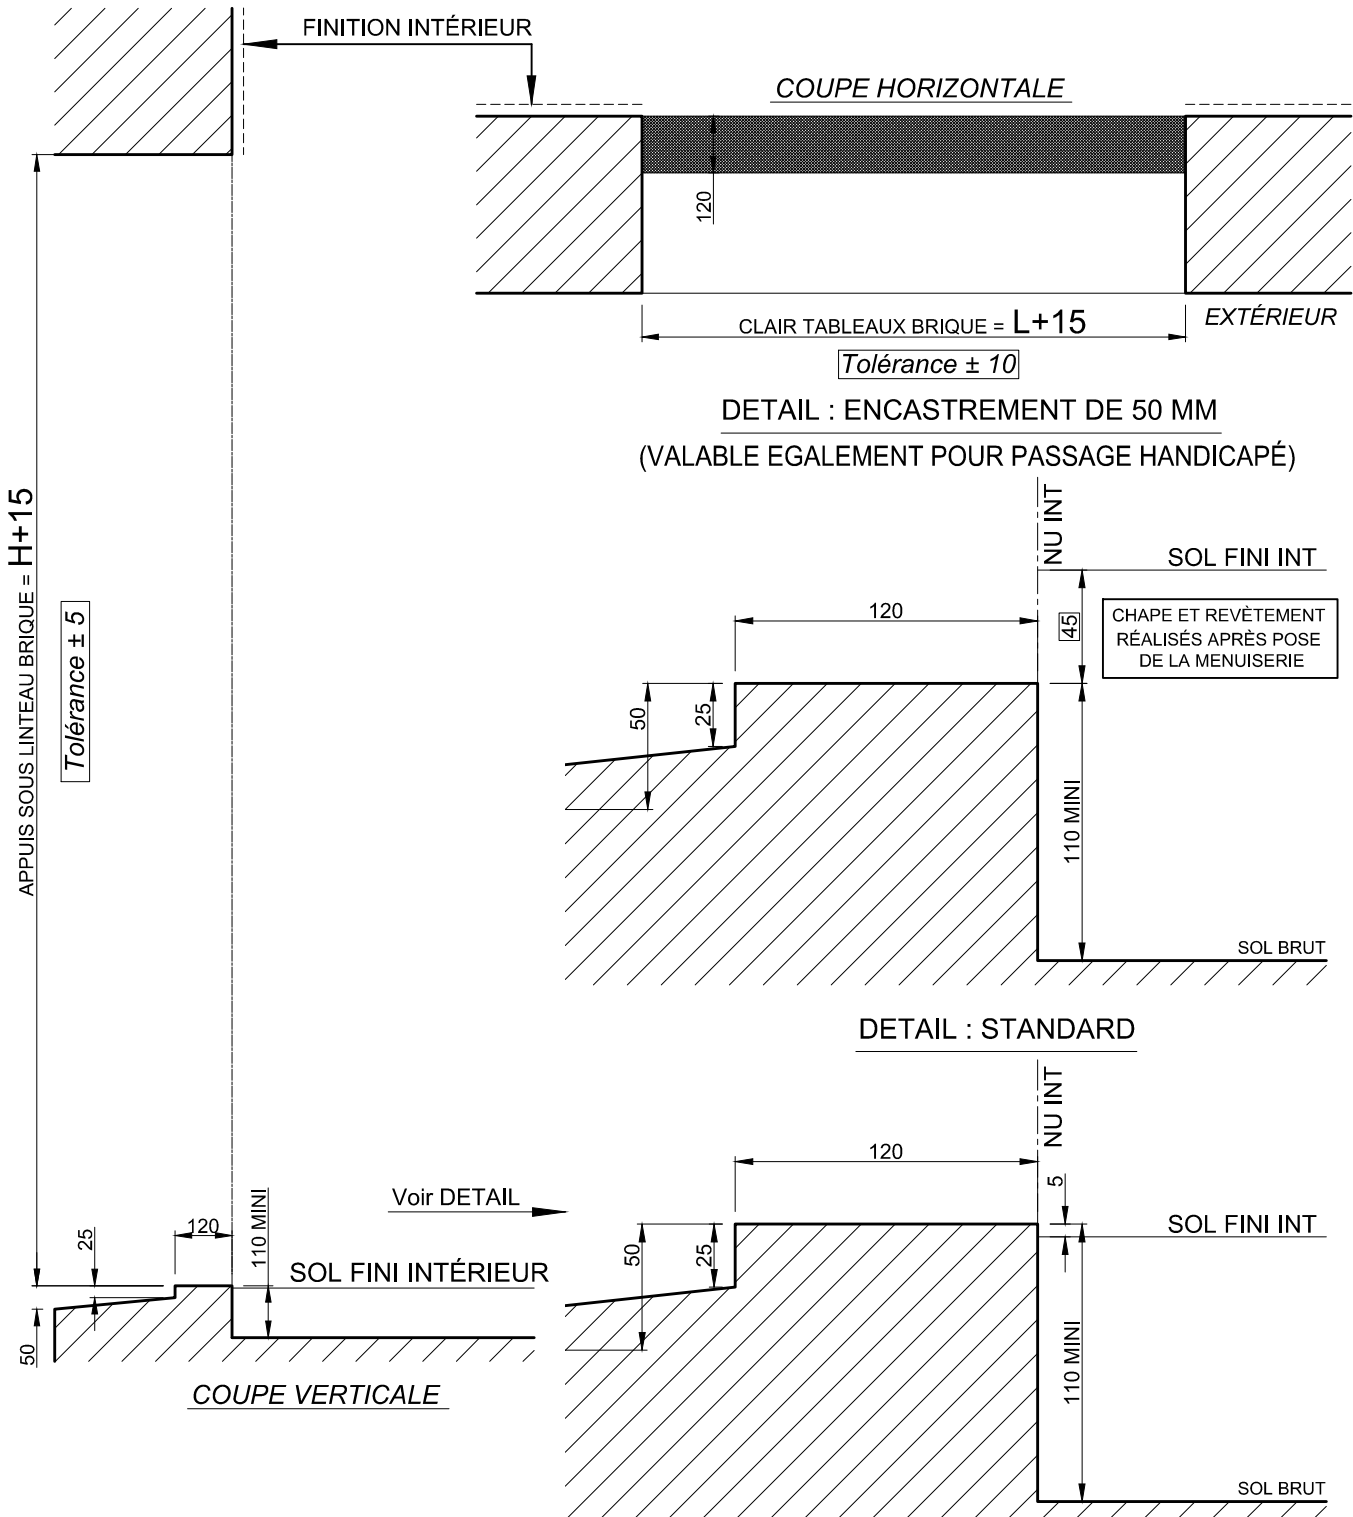

**Attention : les châssis K.line doivent obligatoirement être posées sur des maçonneries finies.**

Reproduction interdite - Document non contractuel - Juillet 2012