



ISOLATION PAR L'EXTERIEUR
POSE EN APPLIQUE
ET CLIPS INTERIEURS

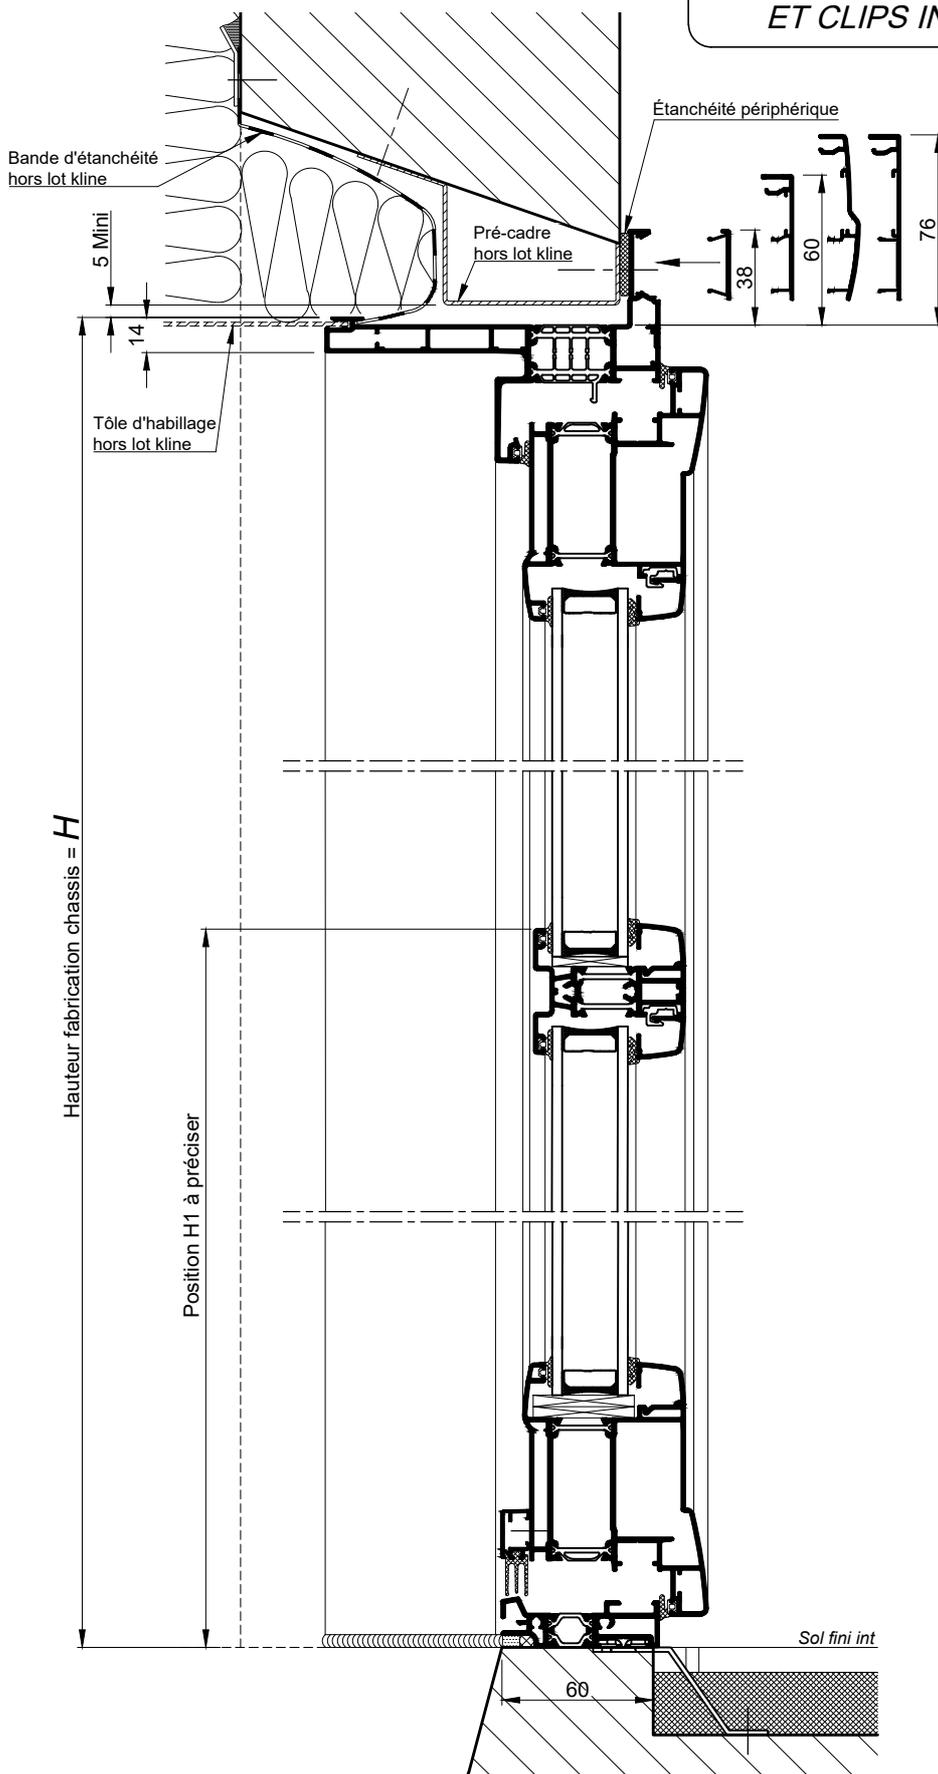

Nota : Prévoir un jeu mini de 5mm
entre le bas de l'ouvrant et le sol fini

COUPE VERTICALE Ech 1/3

ISOLATION PAR L'EXTERIEUR
POSE EN APPLIQUE
ET CLIPS INTERIEURS

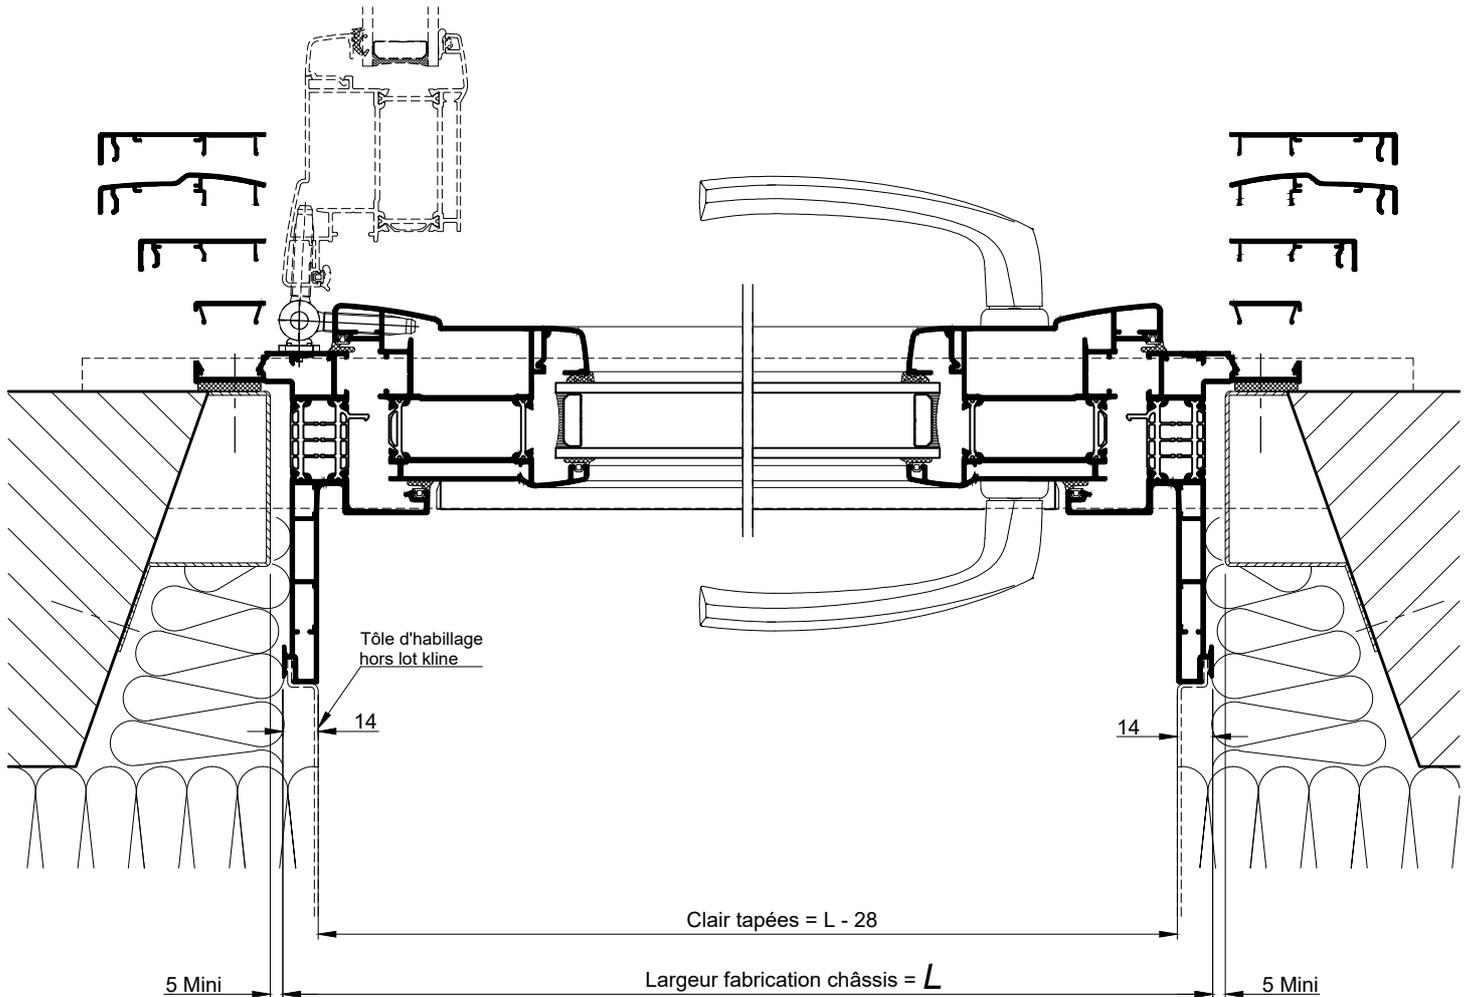

COUPE HORIZONTALE
Ech 1/3