



ISOLATION PAR L'EXTERIEUR  
POSE ENTRE TABLEAUX  
ET FIXATIONS PAR VERINS

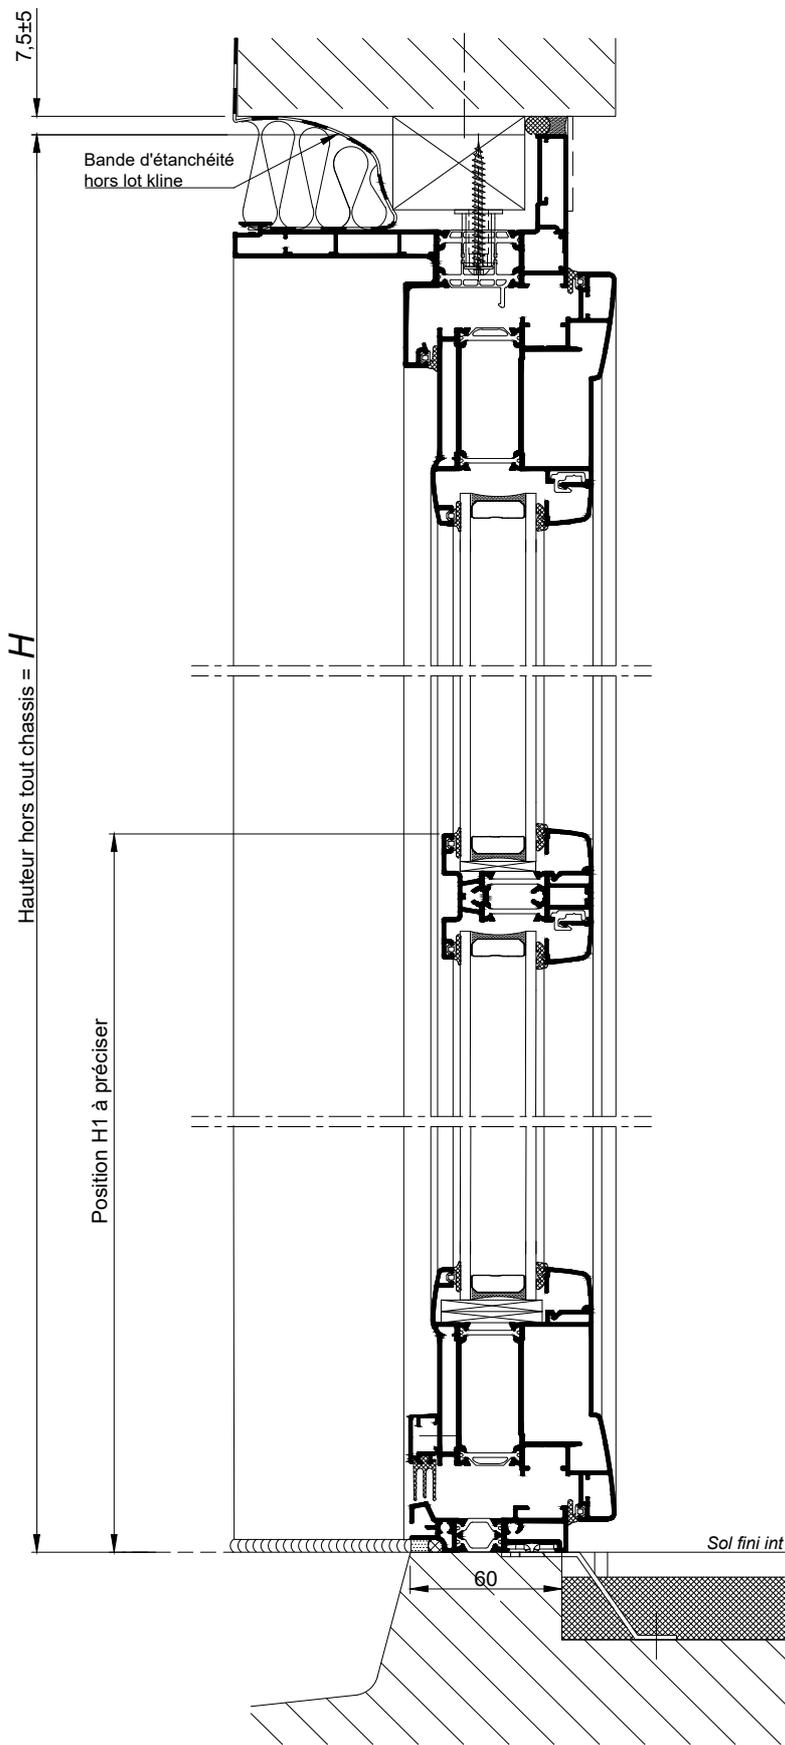

COUPE VERTICALE Ech 1/3

Nota : Prévoir un jeu mini de 5mm  
entre le bas de l'ouvrant et le sol fini  
Coupes pdf et dwg

ISOLATION PAR L'EXTERIEUR  
POSE ENTRE TABLEAUX  
ET FIXATIONS PAR VERINS

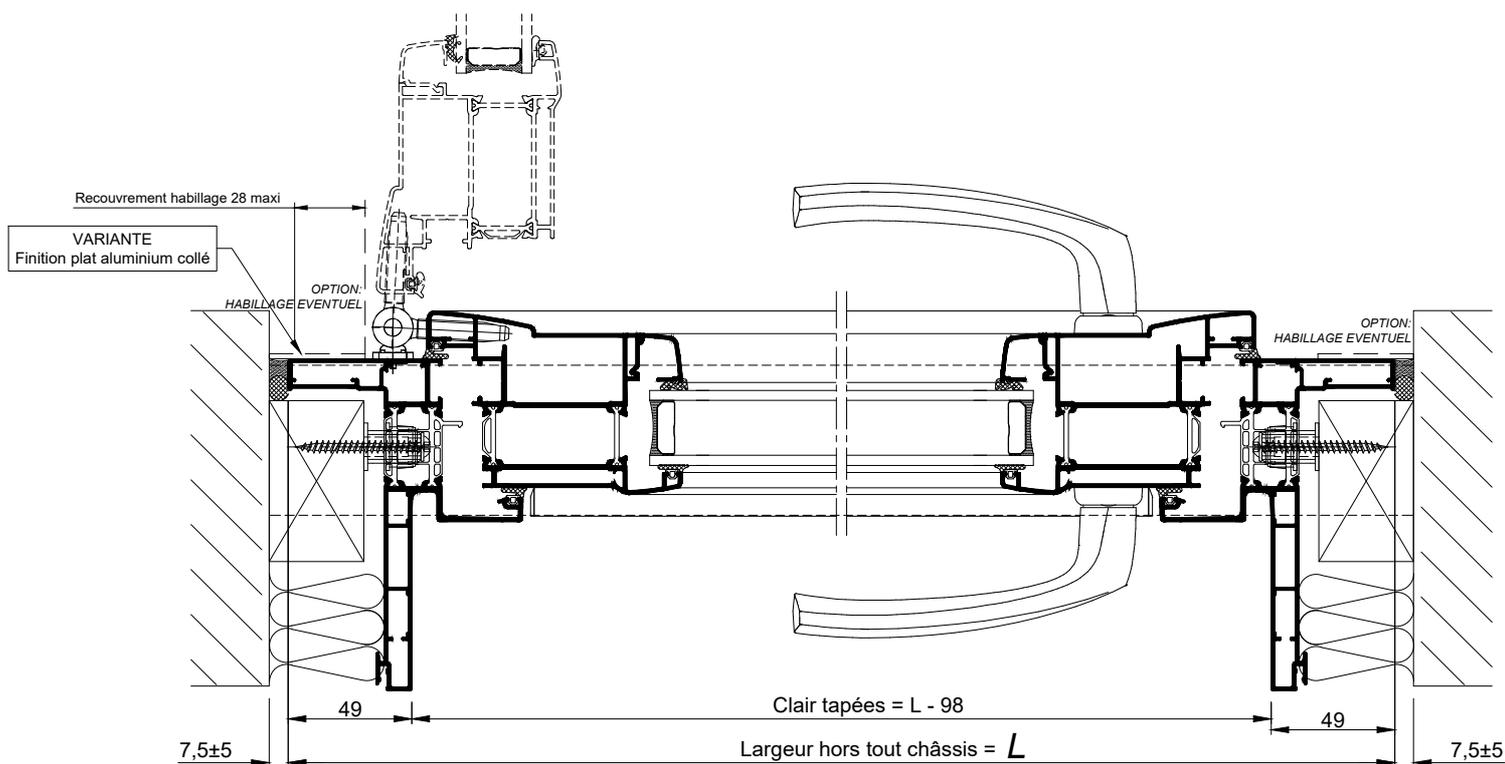

COUPE HORIZONTALE  
Ech 1/3