


OSSATURE BOIS
BLOC BAIE AVEC "COFFRE THERMOBLOC"
Implantation du panneau photovoltaïque

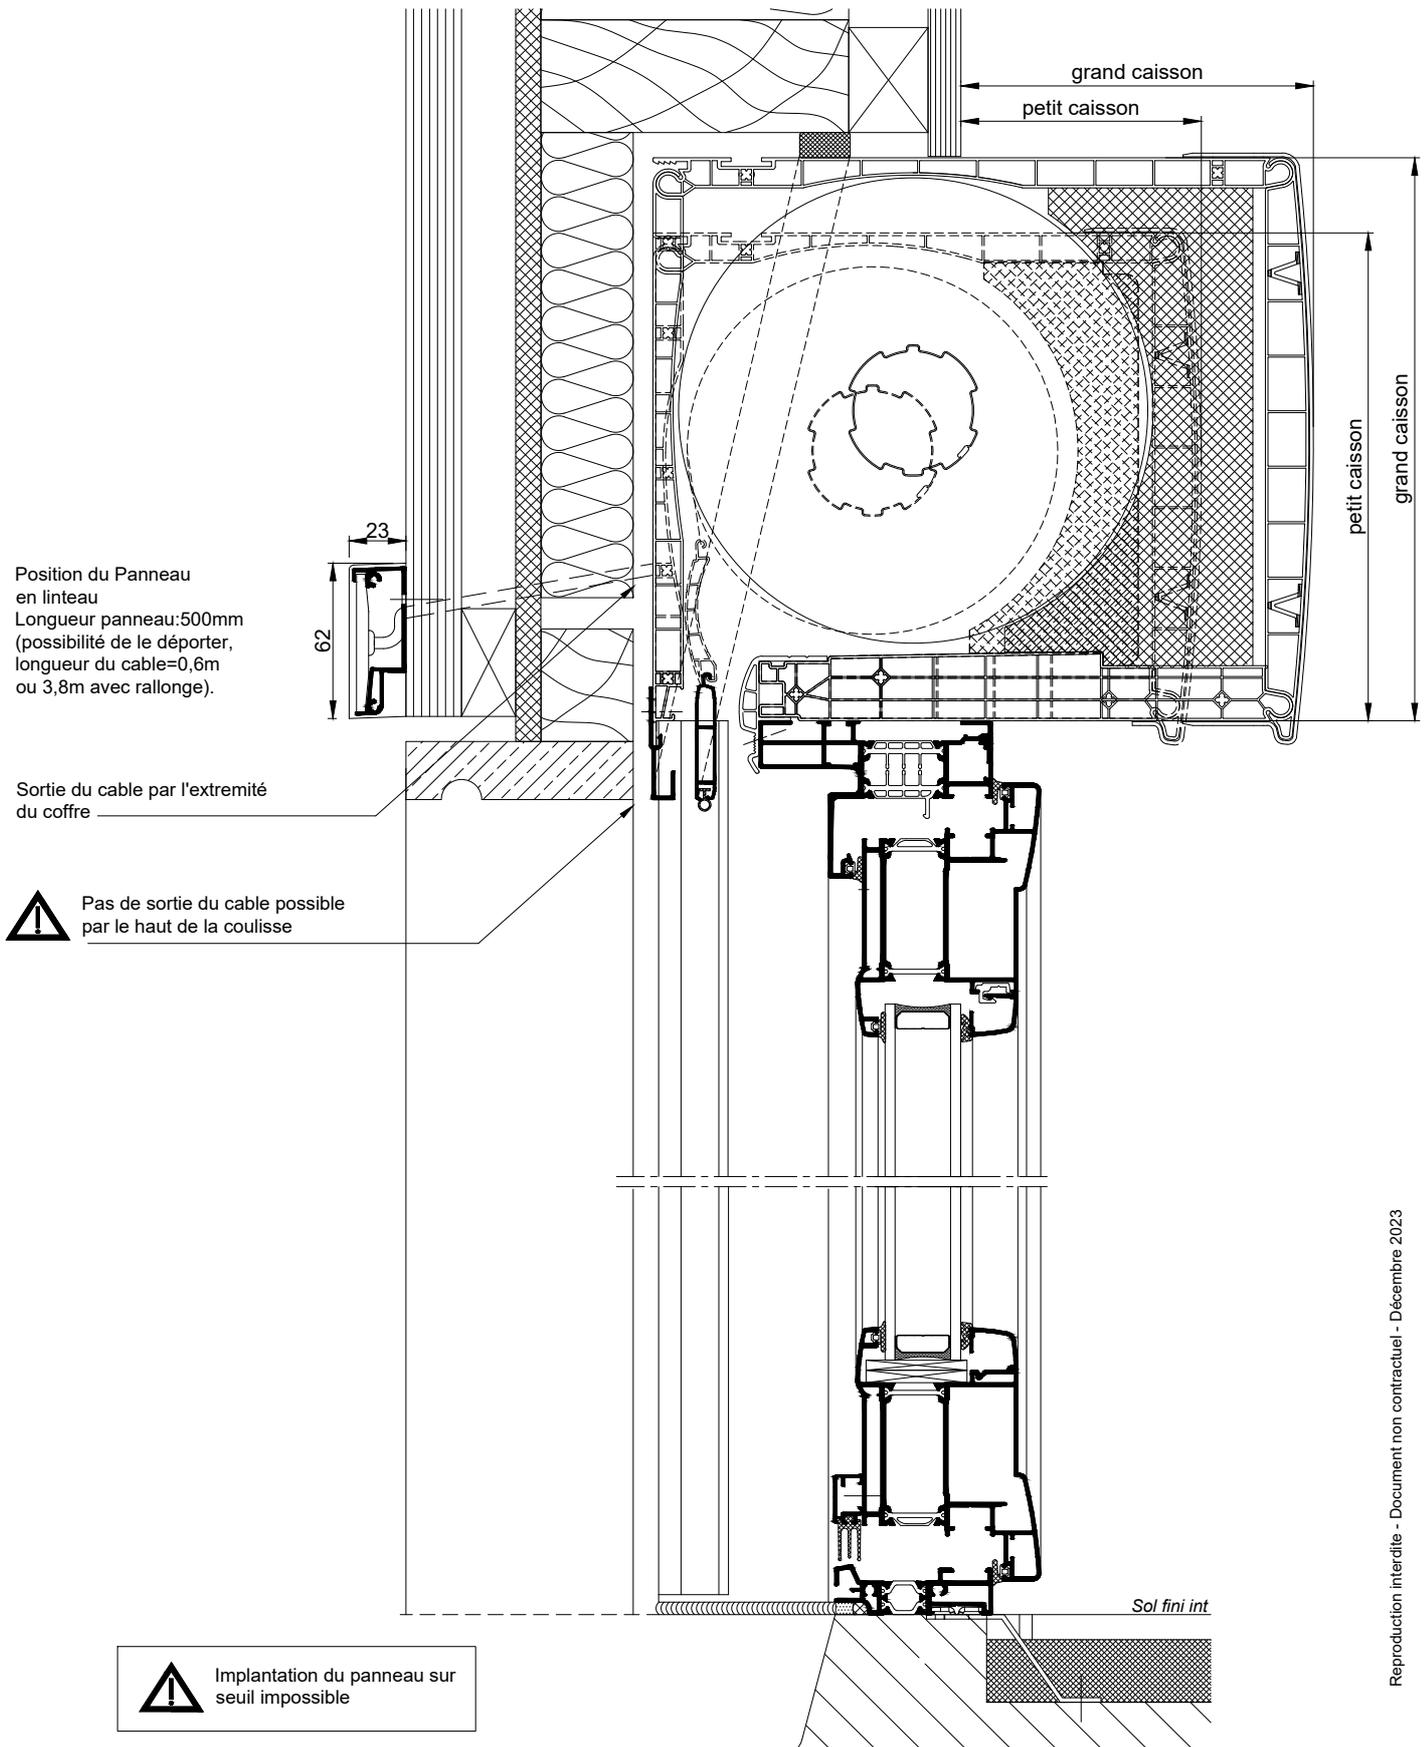

COUPE VERTICALE Ech 1/3