


SUR ALLÈGE MAÇONNÉE

OSSATURE BOIS  
BLOC BAIE "CLASSIC BC20"  
POSE AVEC PATTES ET AILES  
DE RECOUVREMENT REDUITES


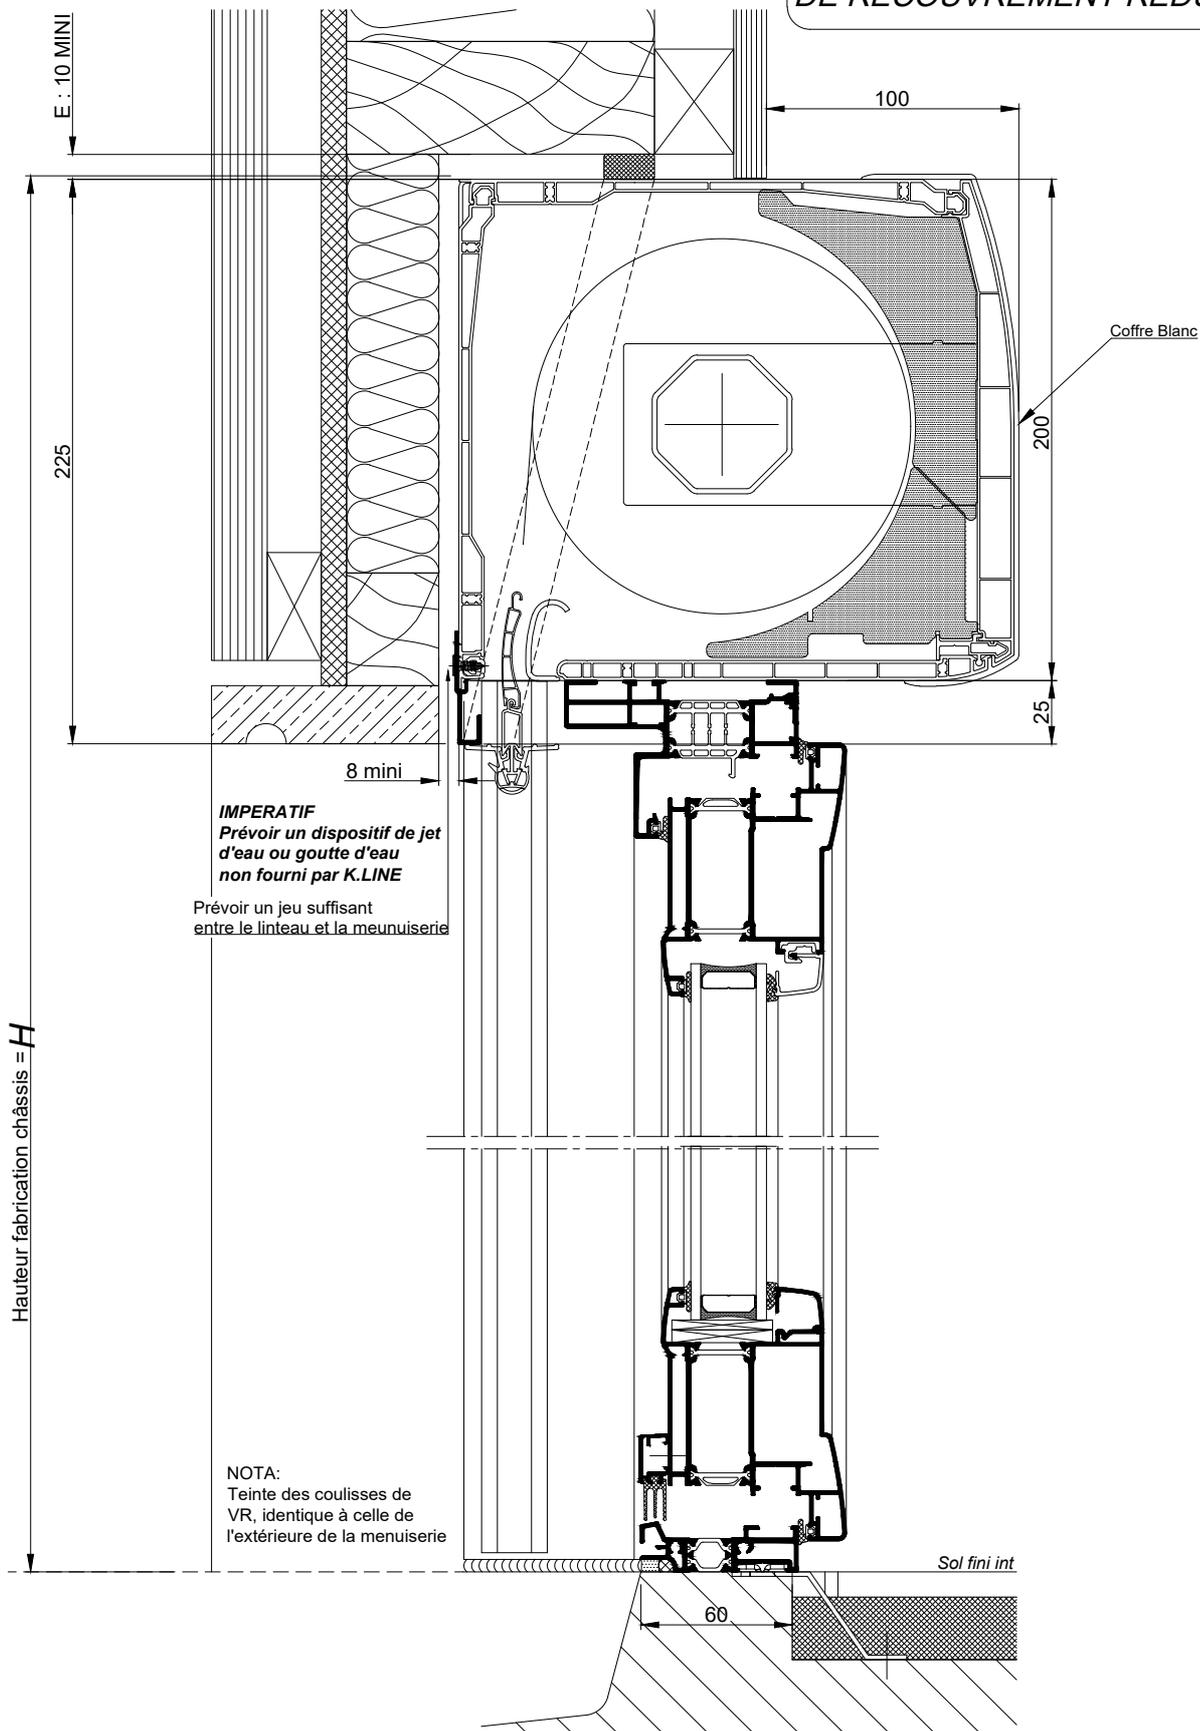


COUPE VERTICALE Ech 1/3

NOTA: Le dessin de l'ossature bois est donné à titre indicatif.

La mise en oeuvre doit être effectuée en respect des règles, normes et DTU en vigueur.

**OSSATURE BOIS**  
**BLOC BAIE "CLASSIC BC20"**  
**POSE AVEC PATTES ET AILES**  
**DE RECOUVREMENT REDUITES**

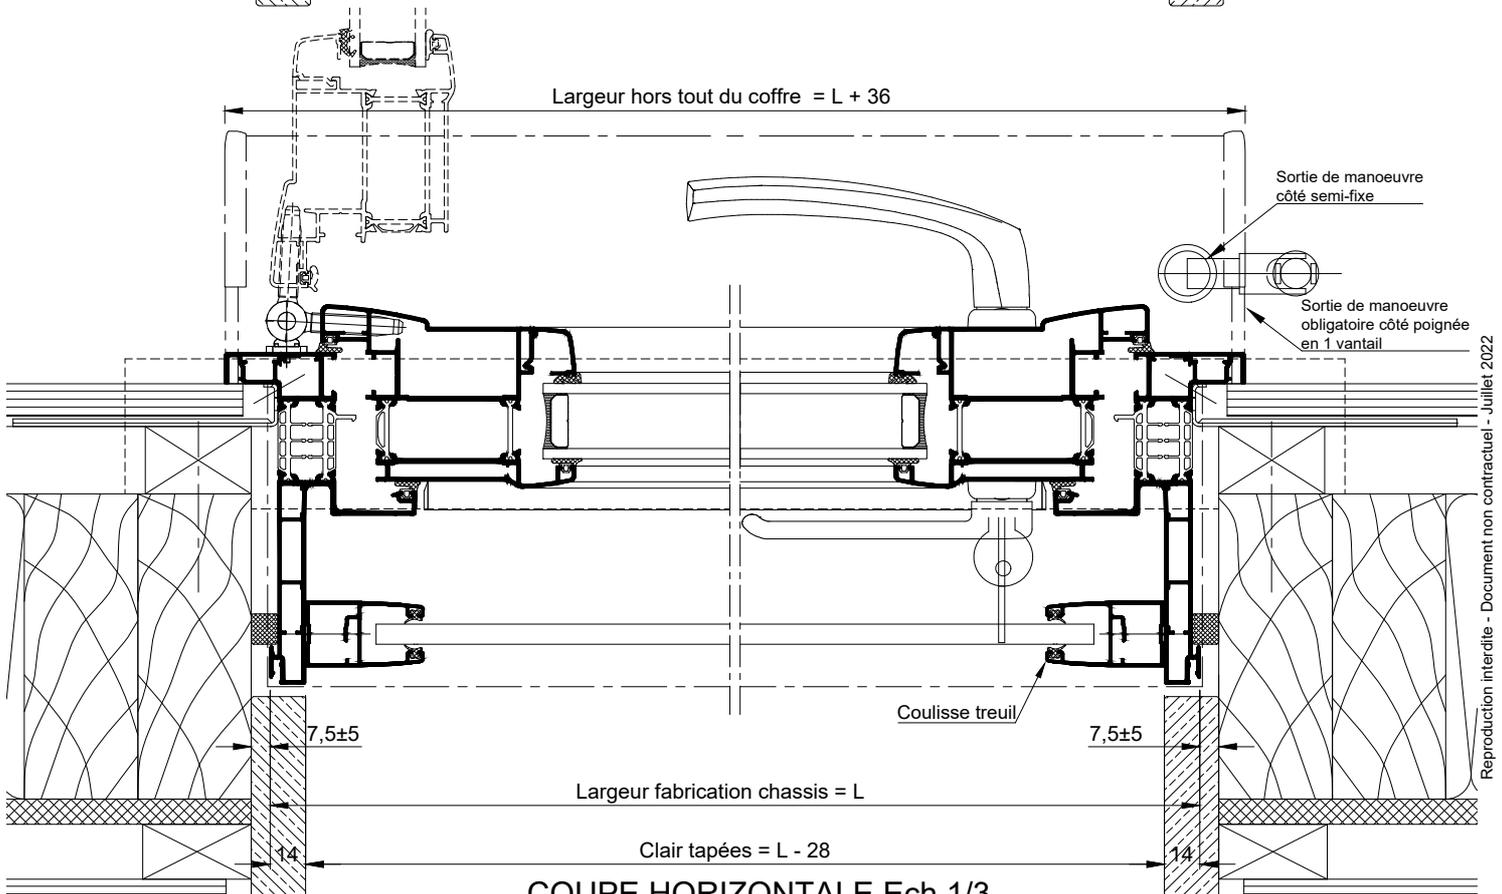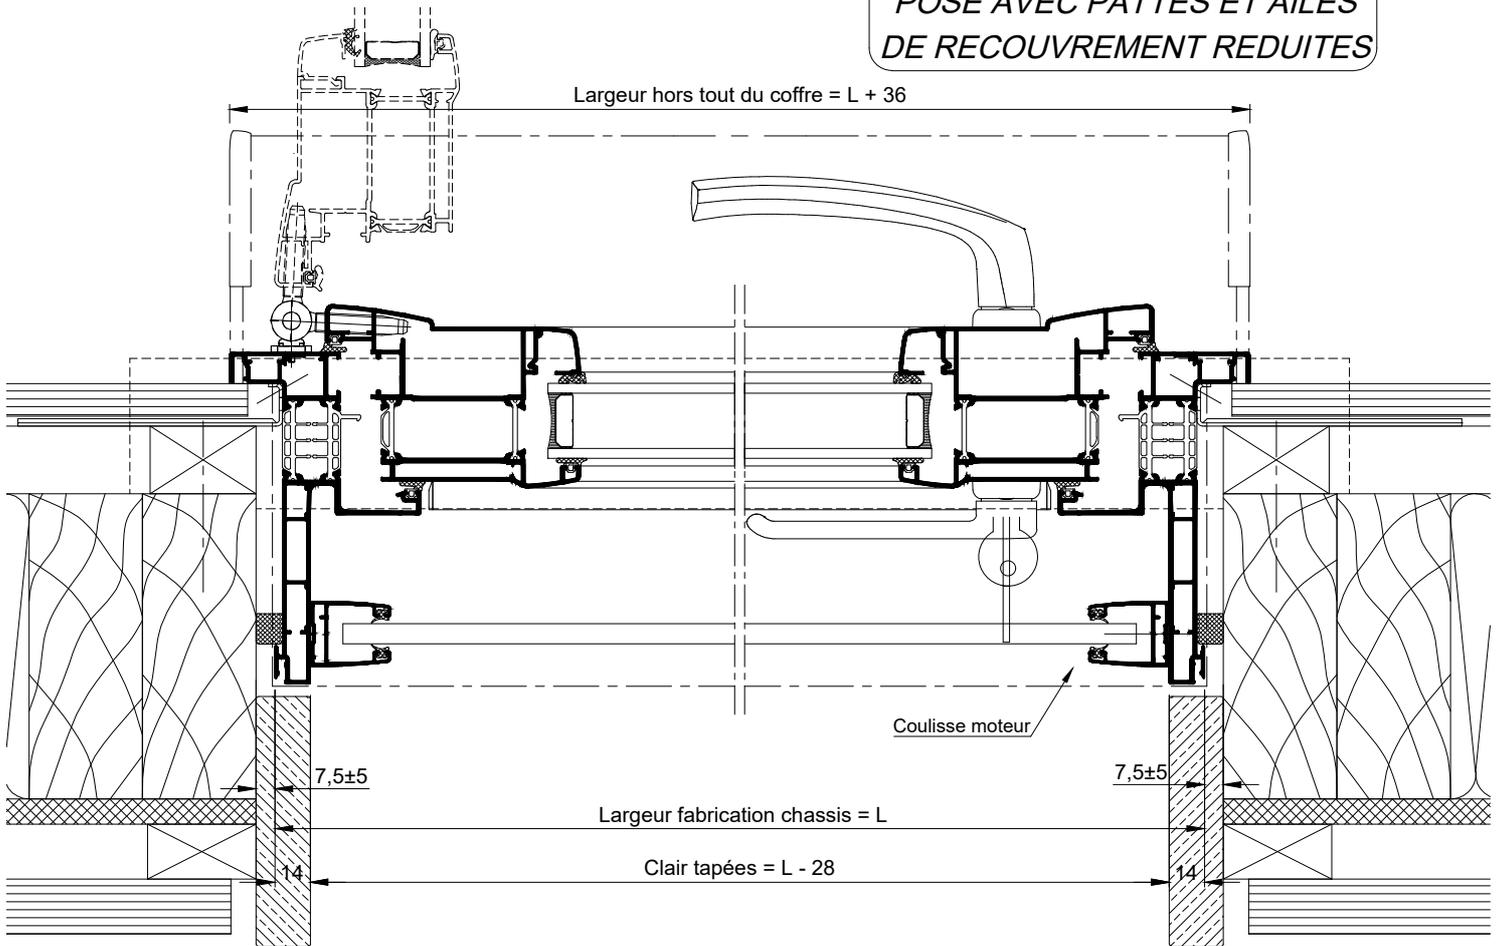

**COUPE HORIZONTALE Ech 1/3**

NOTA: L'environnement de l'ossature bois est donné à titre indicatif.

La mise en oeuvre doit être effectuée en respect des règles, normes et DTU en vigueur.