


SUR ALLÈGE MAÇONNÉE

OSSATURE BOIS  
BLOC BAIE "CLASSIC BC20"  
POSE EN APPLIQUE ET CLIPS INTERIEURS

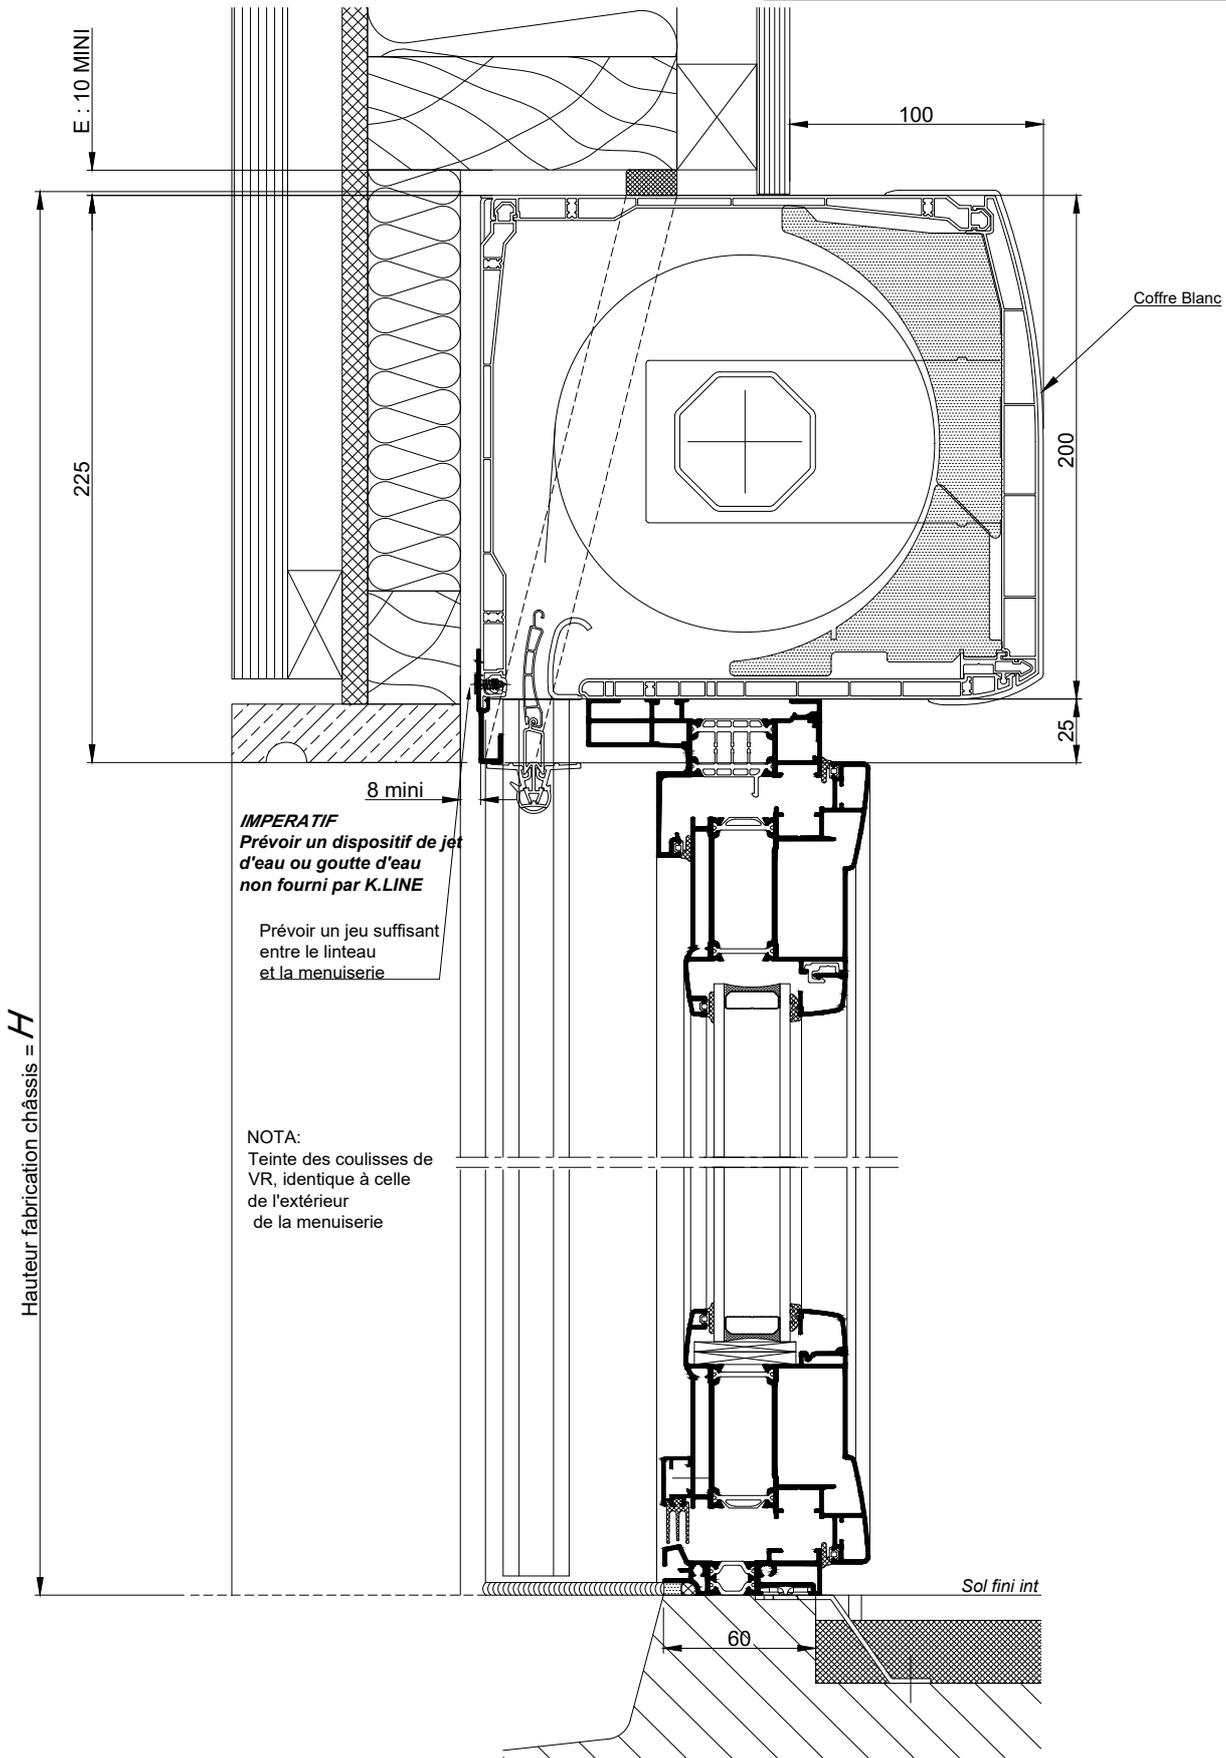


COUPE VERTICALE Ech 1/3


NOTA: Le dessin de l'ossature bois est donné à titre indicatif.

La mise en oeuvre doit être effectuée en respect des règles, normes et DTU en vigueur.

OSSATURE BOIS  
BLOC BAIE "CLASSIC BC20"  
POSE EN APPLIQUE ET CLIPS INTERIEURS

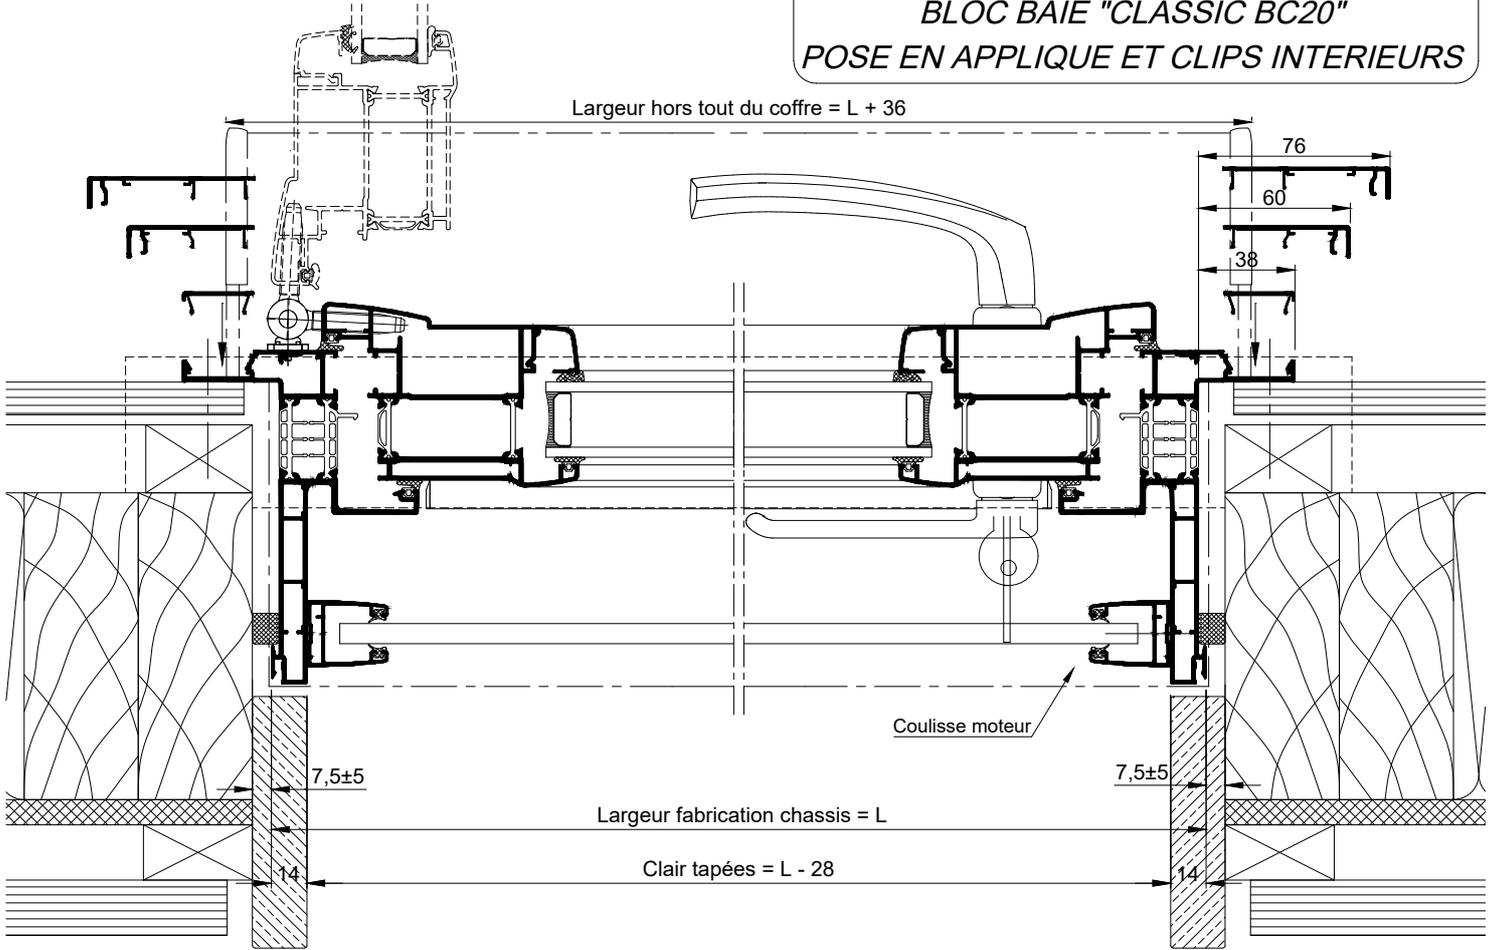

CAS COMMANDE MANUELLE OU DE SECOURS

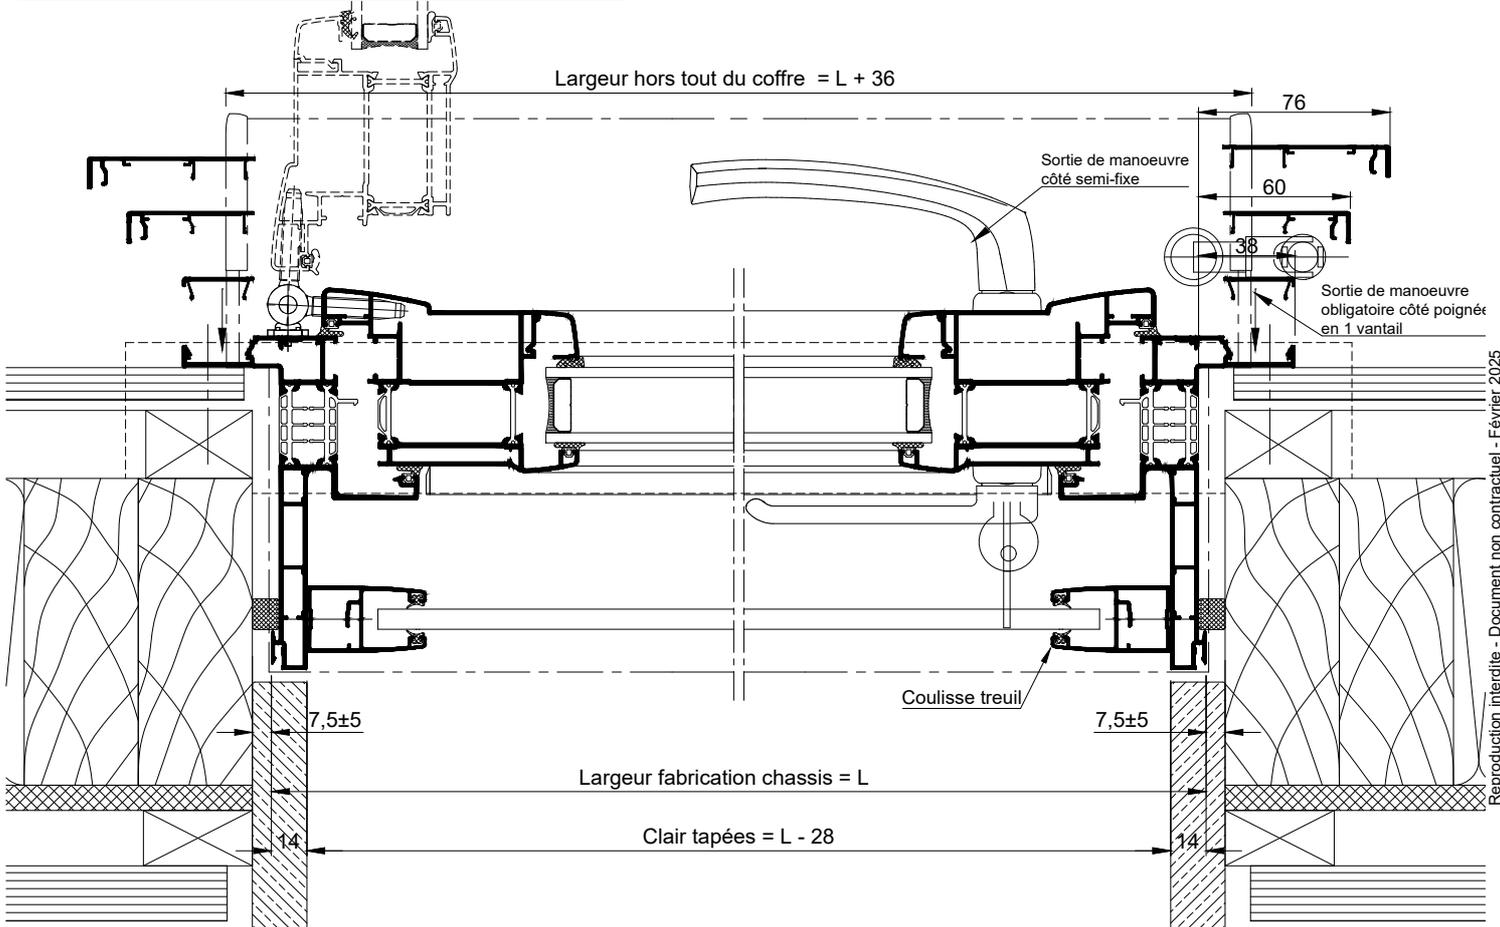

Reproduction interdite - Document non contractuel - Février 2025

NOTA: Le dessin de l'ossature bois est donné à titre indicatif. **COUPE HORIZONTALE Ech 1/3**

La mise en oeuvre doit être effectuée en respect des règles, normes et DTU en vigueur.

Coupes pdf et dwg

www.k-line.fr

116.173V