


ISOLATION PAR L'EXTERIEUR
BLOC BAIE "CLASSIC BC20"
POSE ENTRE TABLEAUX

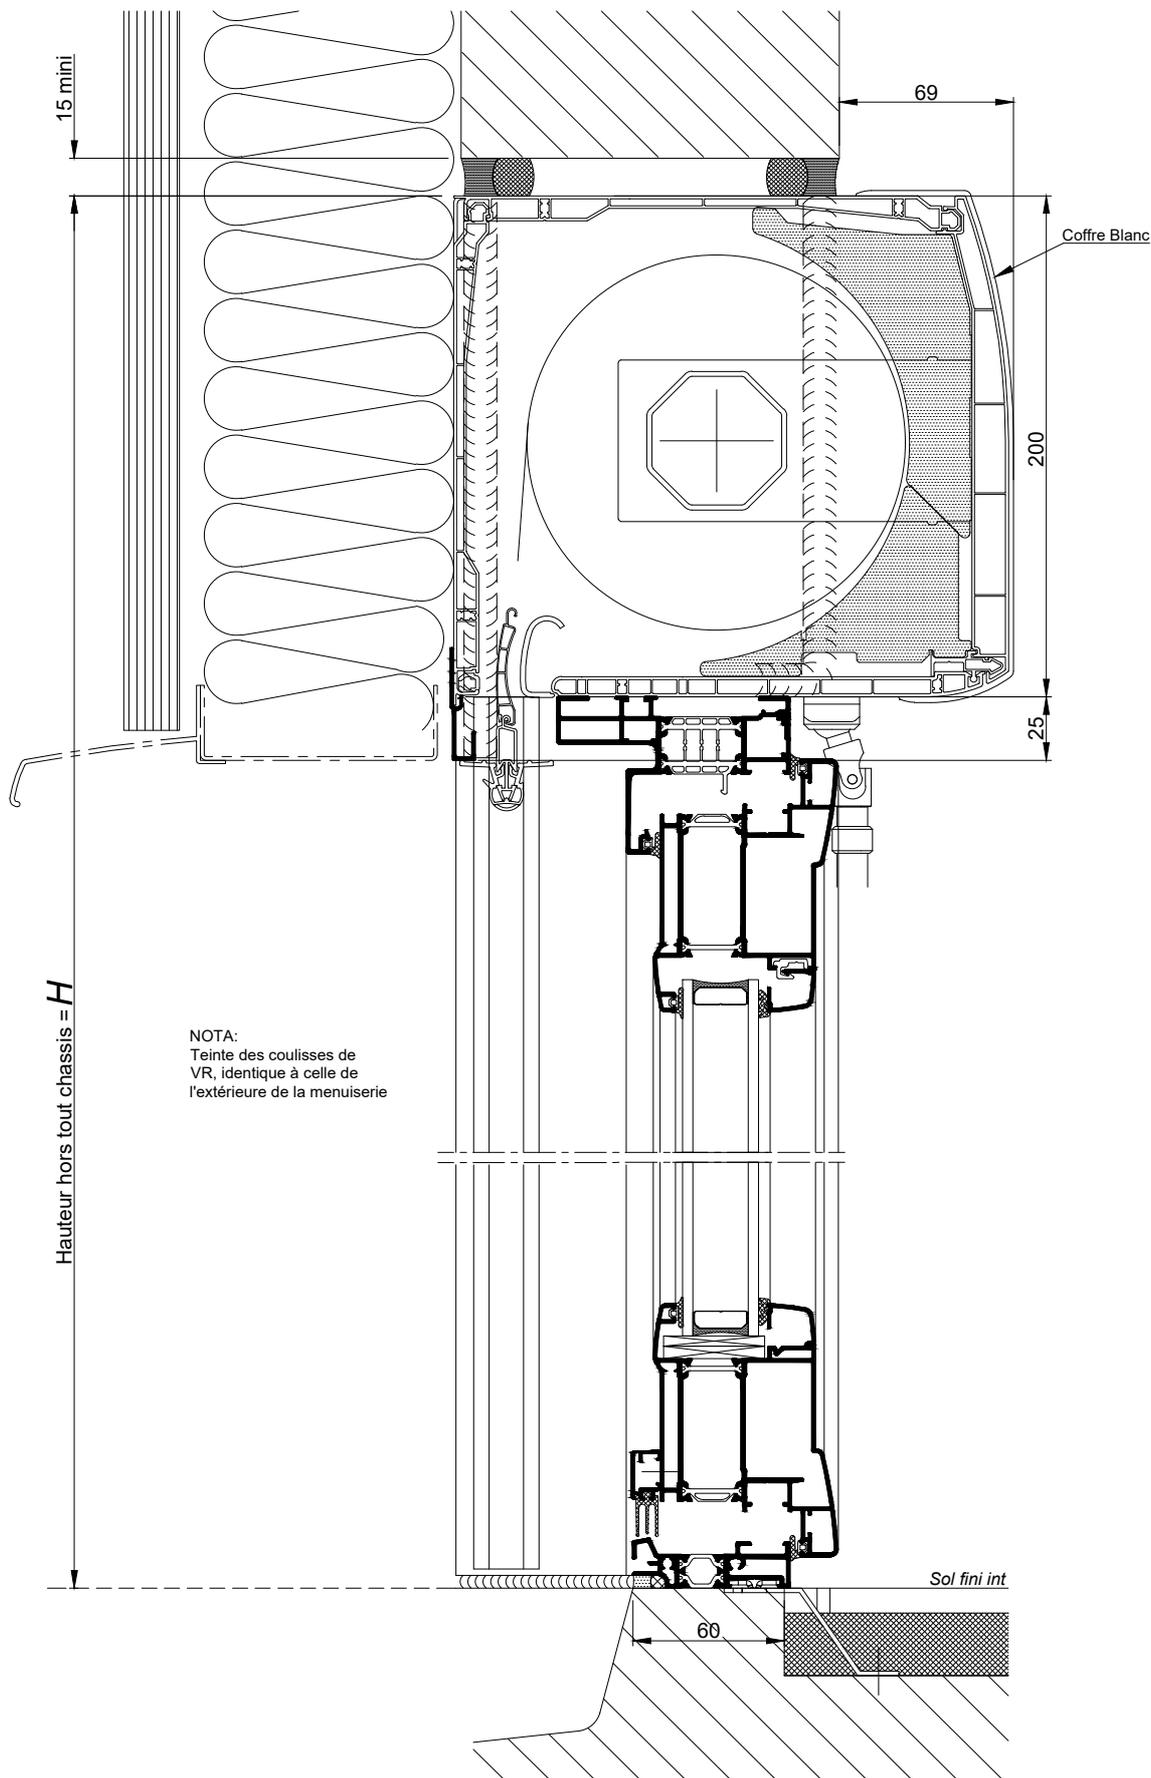

NOTA:
Teinte des coulisses de
VR, identique à celle de
l'extérieure de la menuiserie

Hauteur hors tout chassis = H


COUPE VERTICALE Ech 1/3

Coupes pdf et dwg


www.k-line.fr

ISOLATION PAR L'EXTERIEUR
BLOC BAIE "CLASSIC BC20"
POSE ENTRE TABLEAUX

CAS COMMANDE ELECTRIQUE

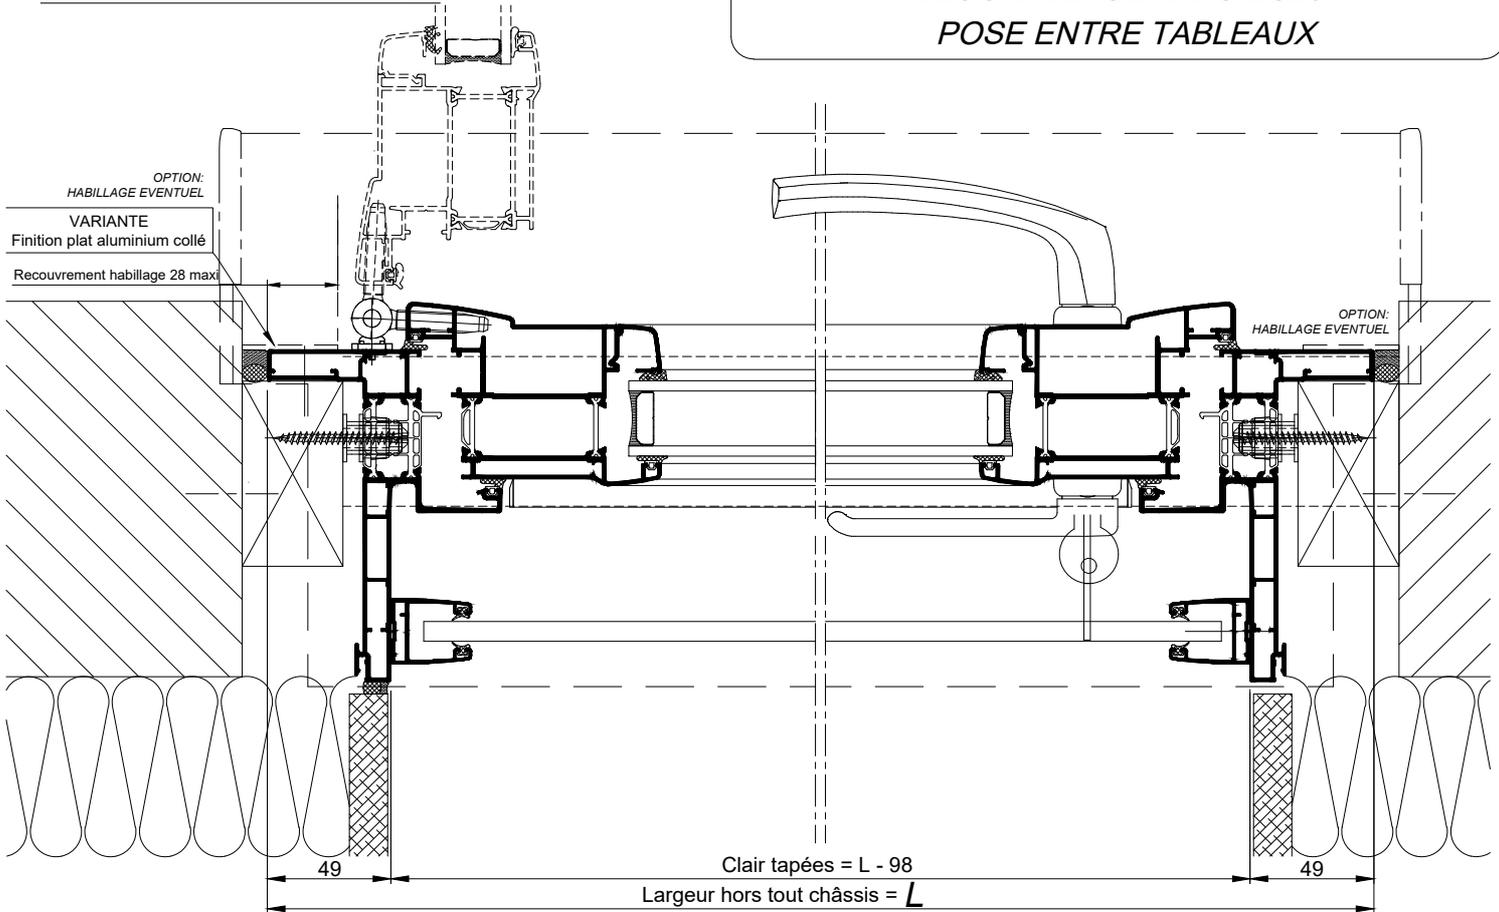

CAS COMMANDE MANUELLE OU DE SECOURS

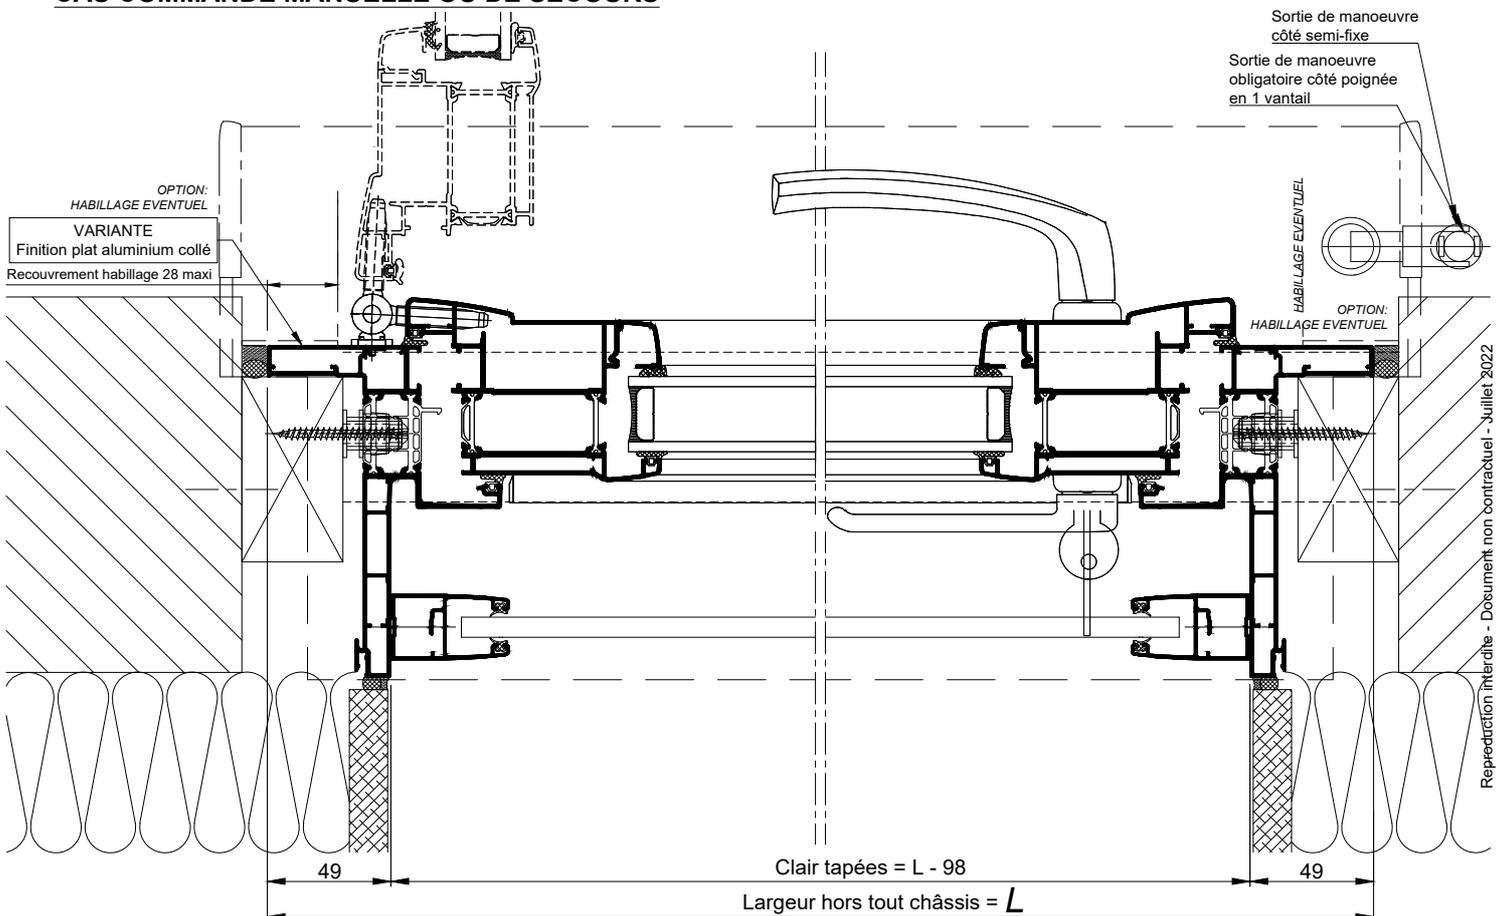

COUPE HORIZONTALE Ech 1/3
Coupes pdf et dwg

La mise en oeuvre doit être effectuée en respect des règles, normes et DTU en vigueur.