


ISOLATION PAR L'EXTERIEUR
BLOC BAIE "COFFRE THERMOBLOC"
POSE ENTRE TABLEAUX

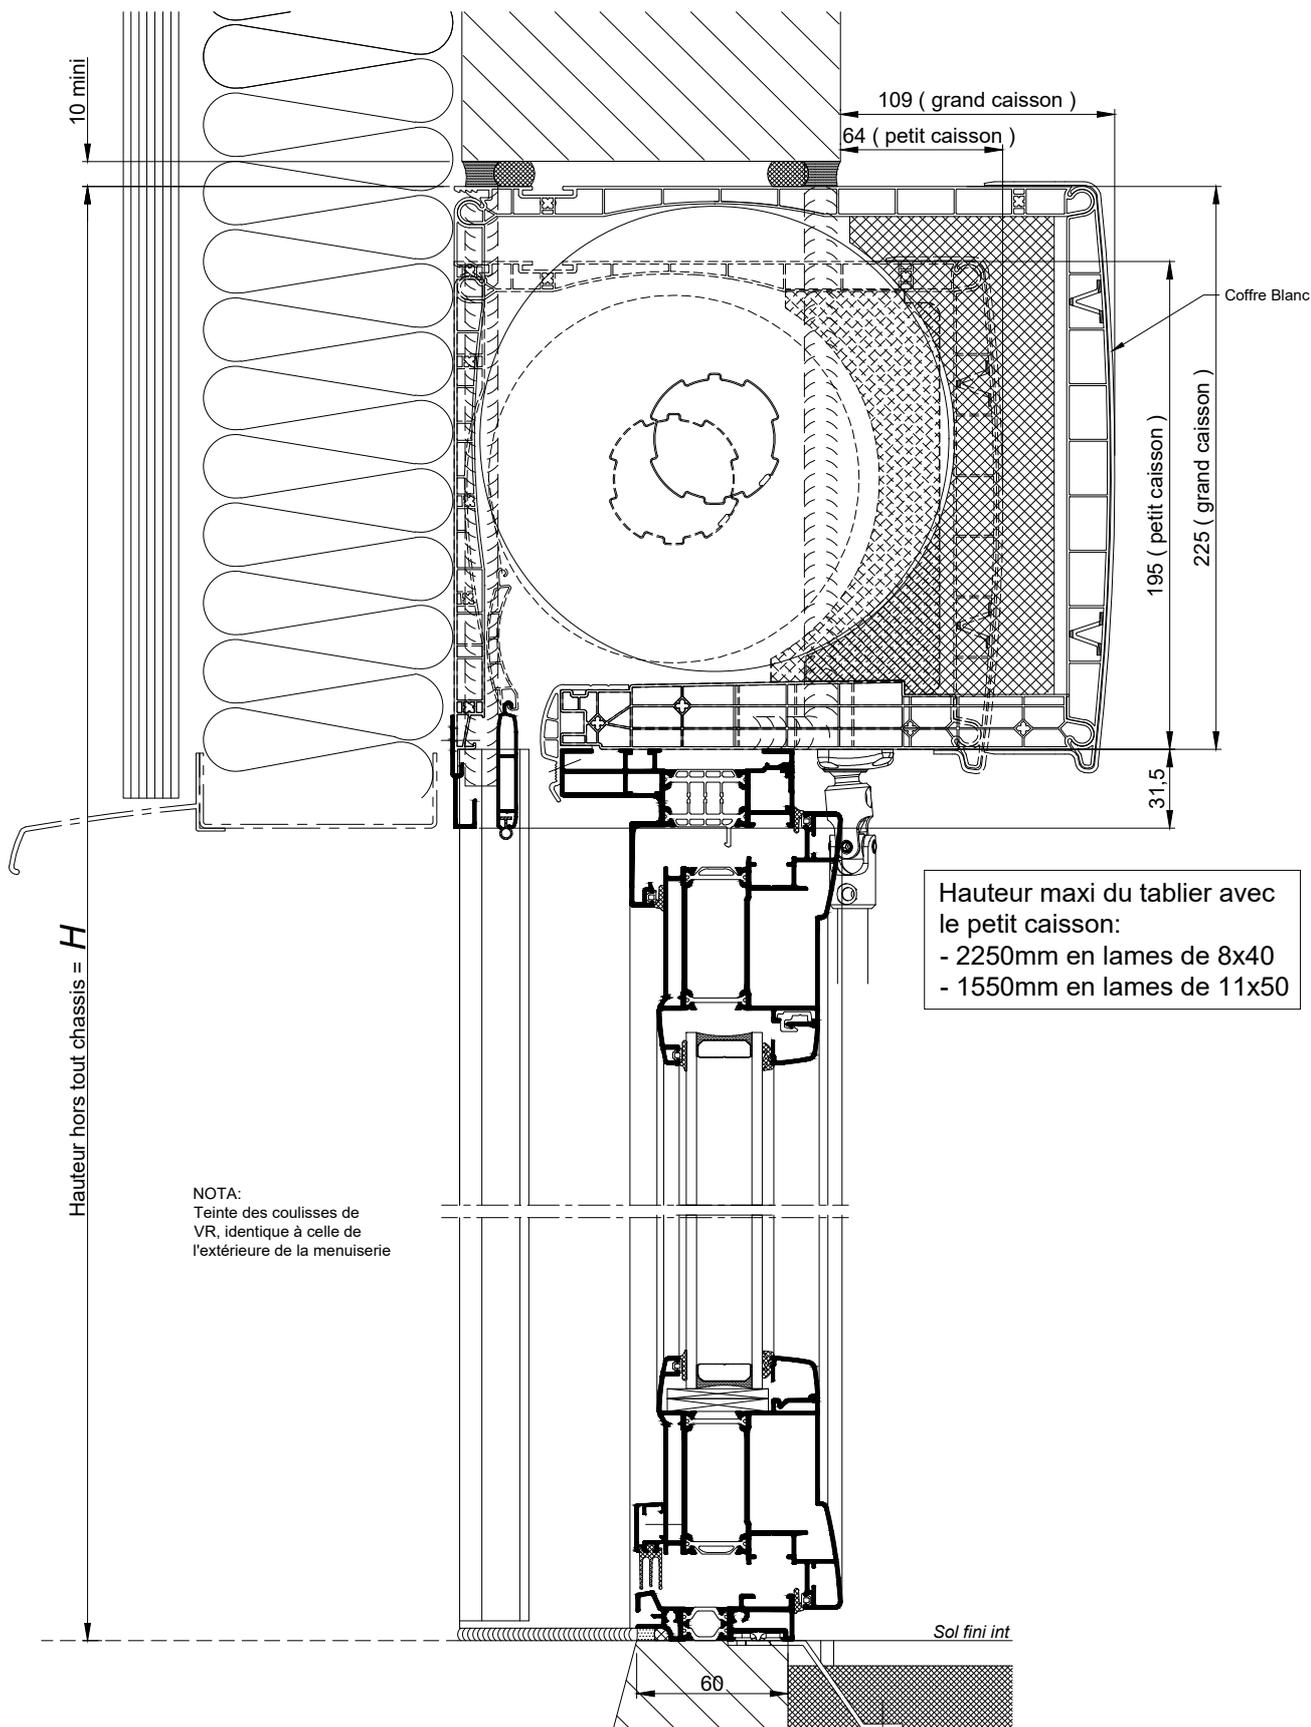


Hauteur maxi du tablier avec le petit caisson:
- 2250mm en lames de 8x40
- 1550mm en lames de 11x50

NOTA:
Teinte des coulisses de VR, identique à celle de l'extérieure de la menuiserie

COUPE VERTICALE Ech 1/3
Coupes pdf et dwg

Hauteur maxi du tablier avec le petit caisson:
- 2250mm en lames de 8x40
- 1550mm en lames de 11x50

ISOLATION PAR L'EXTERIEUR
BLOC BAIE " COFFRE THERMOBLOC"
POSE ENTRE TABLEAUX

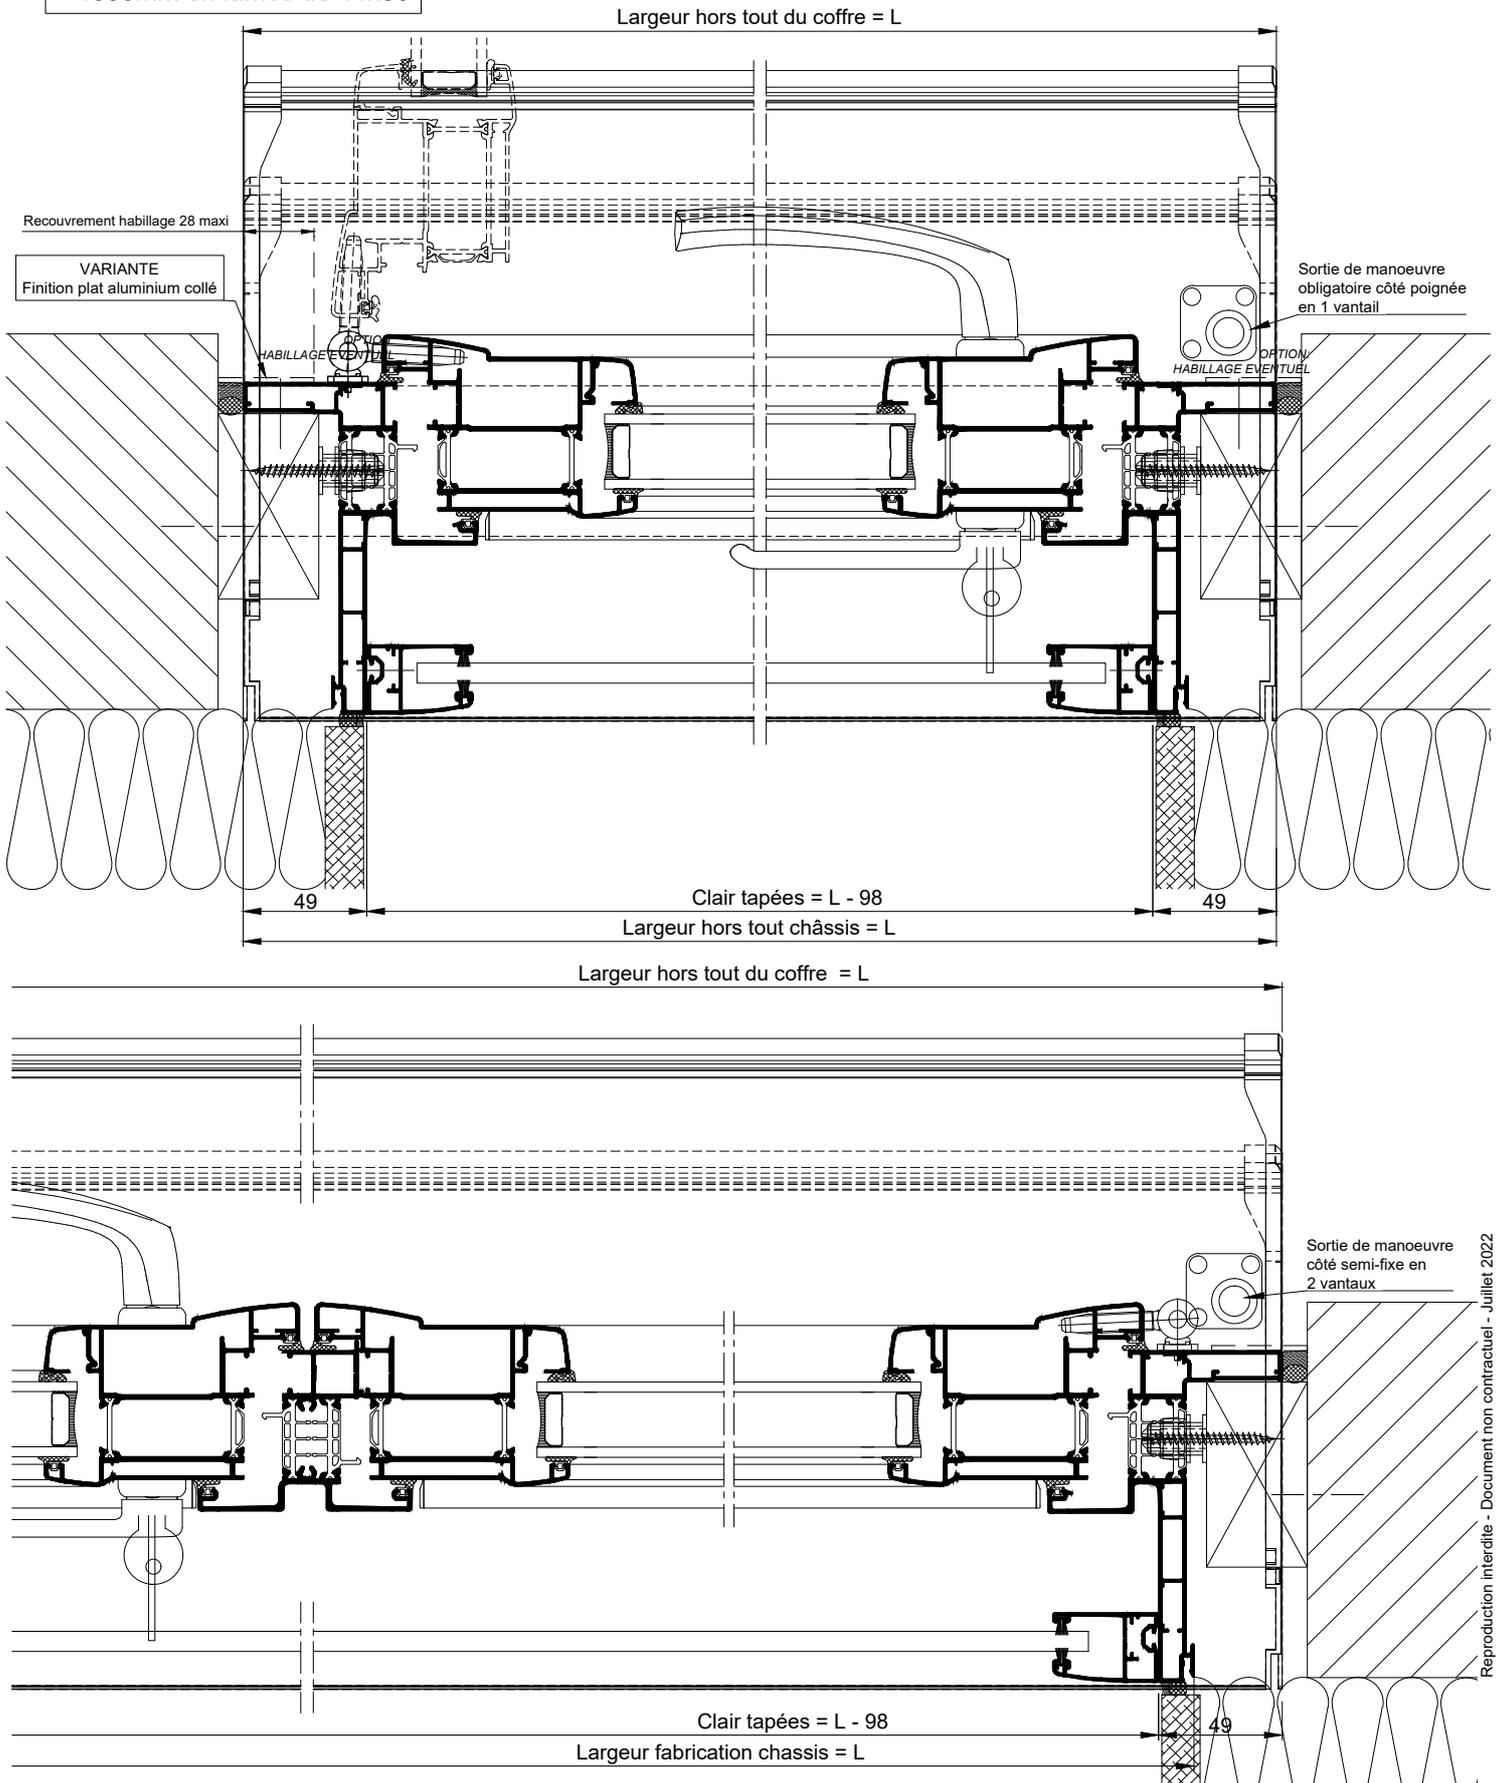

COUPE HORIZONTALE Ech 1/3

Coupes pdf et dwg

www.k-line.fr

116.205V

La mise en oeuvre doit être effectuée en respect des règles, normes et DTU en vigueur.

Reproduction interdite - Document non contractuel - Juillet 2022