



**ISOLATION PAR L'EXTERIEUR
POSE EN APPLIQUE ET CLIPS INTERIEURS**

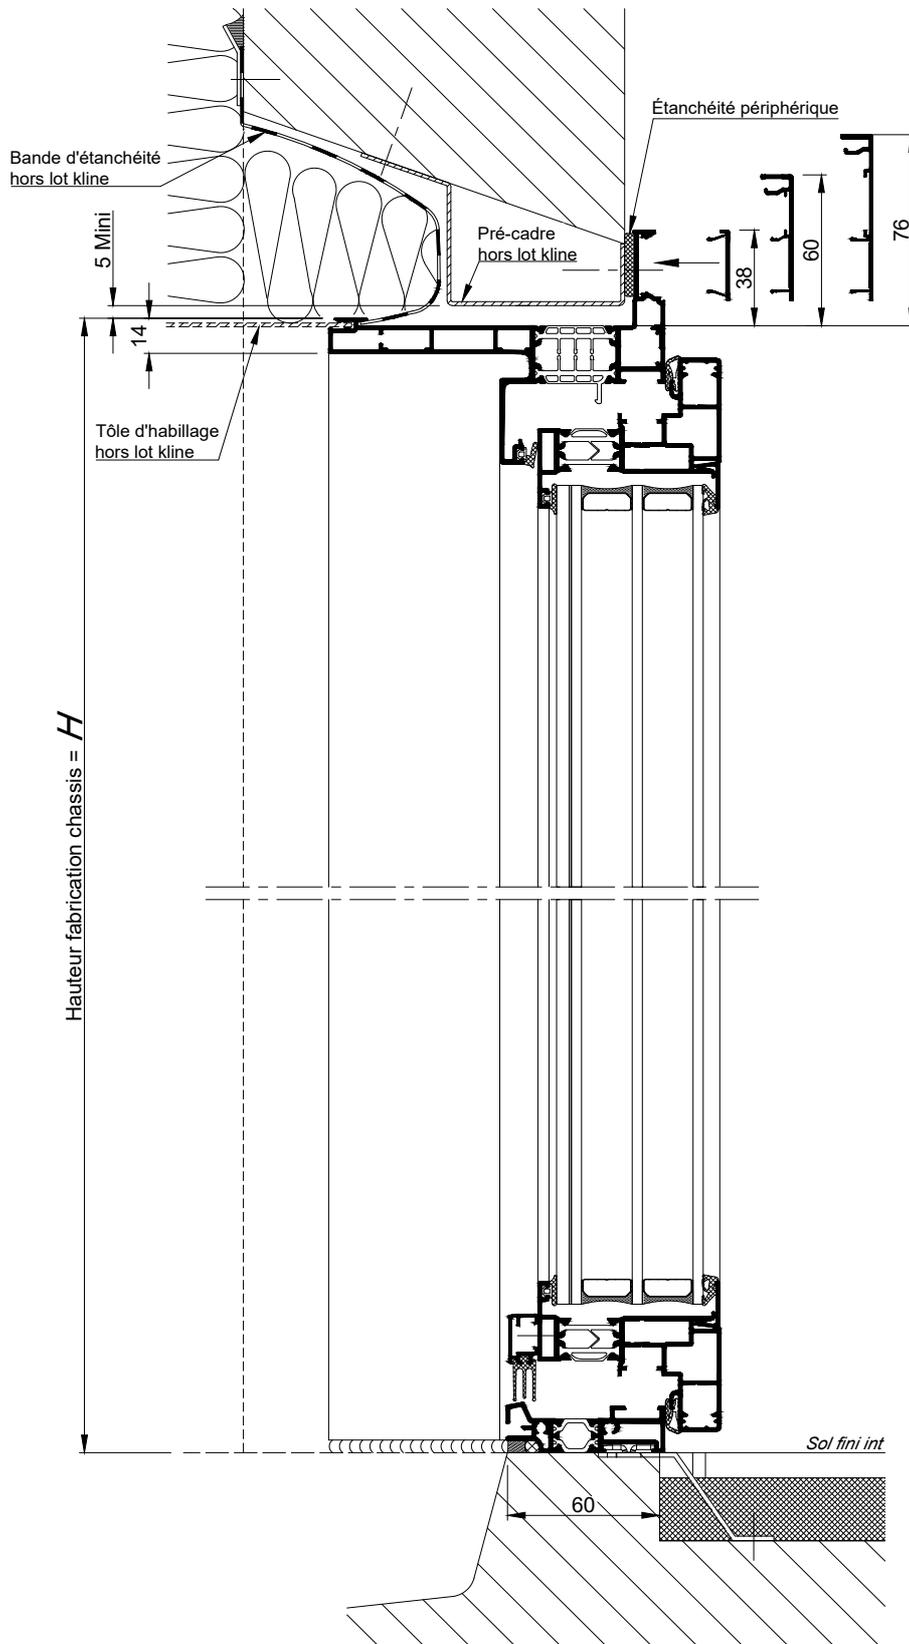

Nota : Prévoir un jeu mini de 5mm entre le bas de l'ouvrant et le sol fini

COUPE VERTICALE Ech 1/3

ISOLATION PAR L'EXTERIEUR
POSE EN APPLIQUE ET CLIPS INTERIEURS

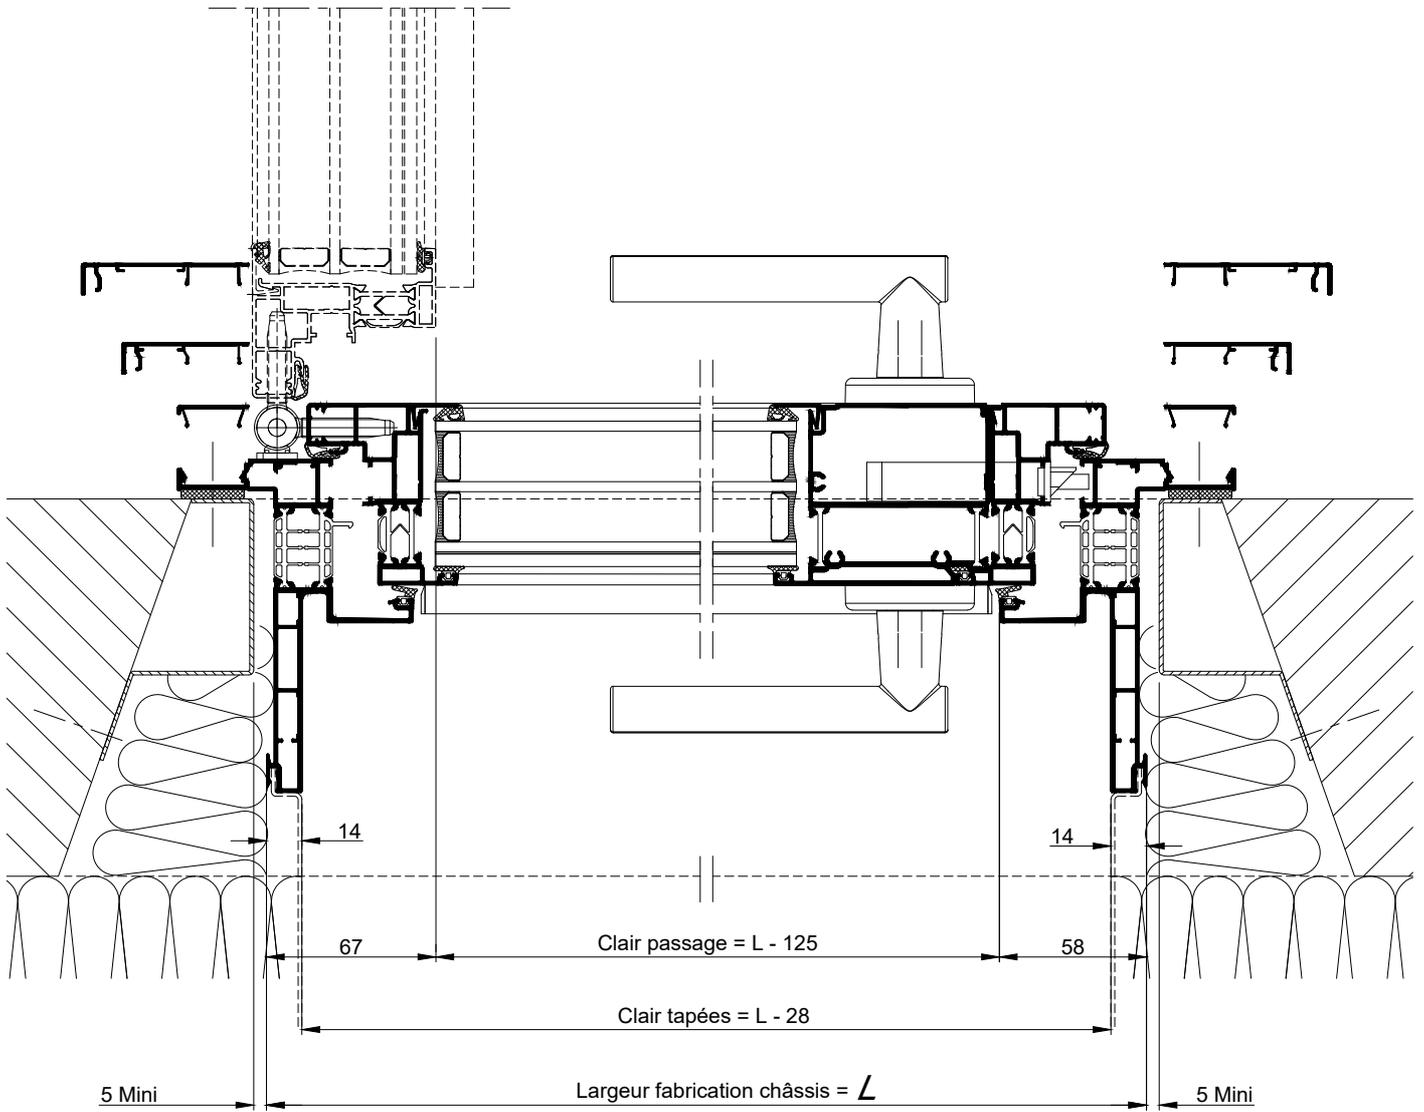

COUPE HORIZONTALE Ech 1/3