



ISOLATION PAR L'EXTERIEUR
POSE ENTRE TABLEAUX ET
FIXATIONS PAR VERINS

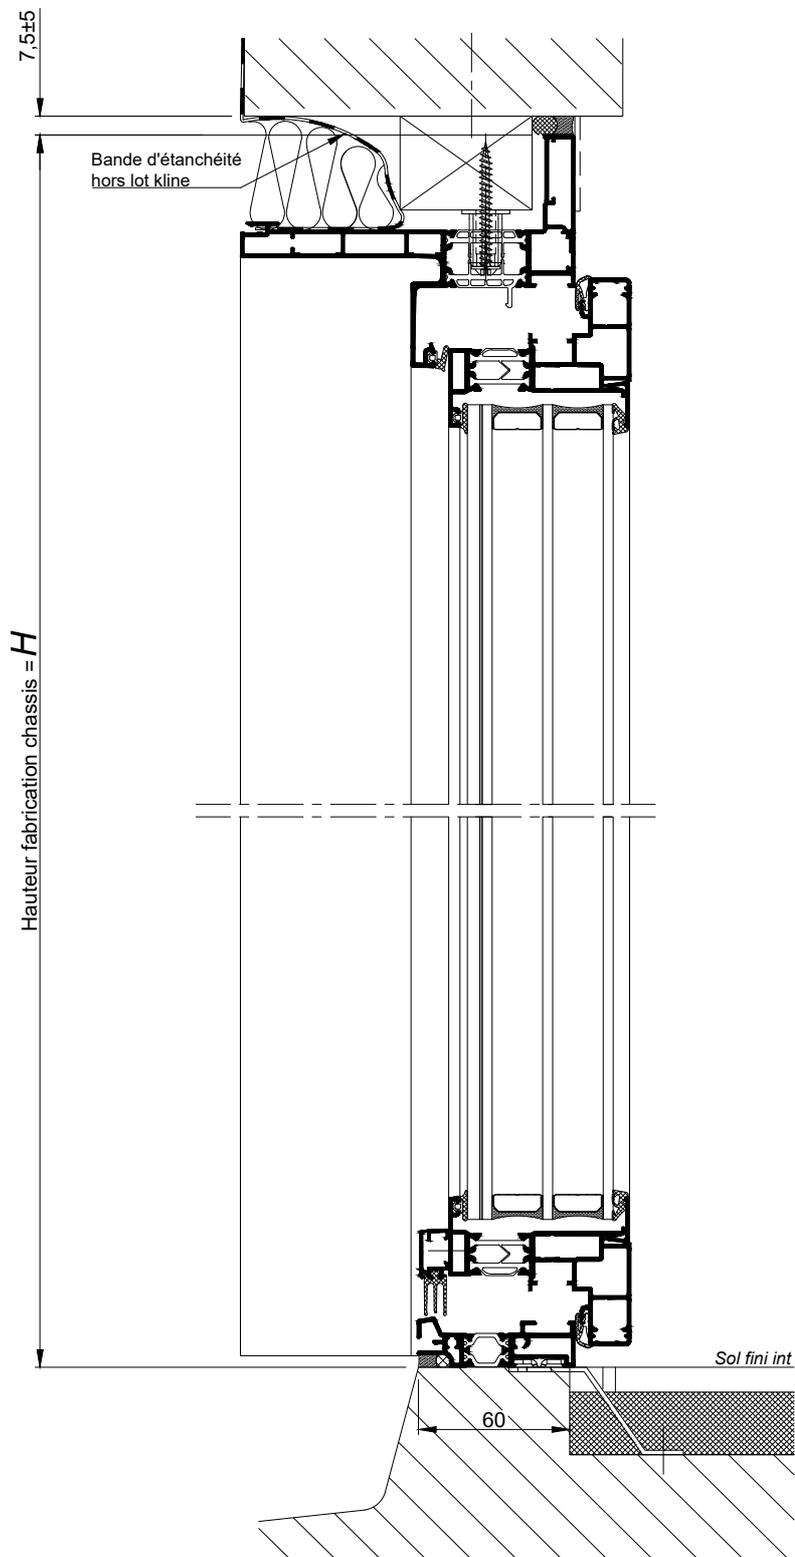

Nota : Prévoir un jeu mini de 5mm
entre le bas de l'ouvrant et le sol fini

COUPE VERTICALE Ech 1/3

ISOLATION PAR L'EXTERIEUR
POSE ENTRE TABLEAUX ET
FIXATIONS PAR VERINS

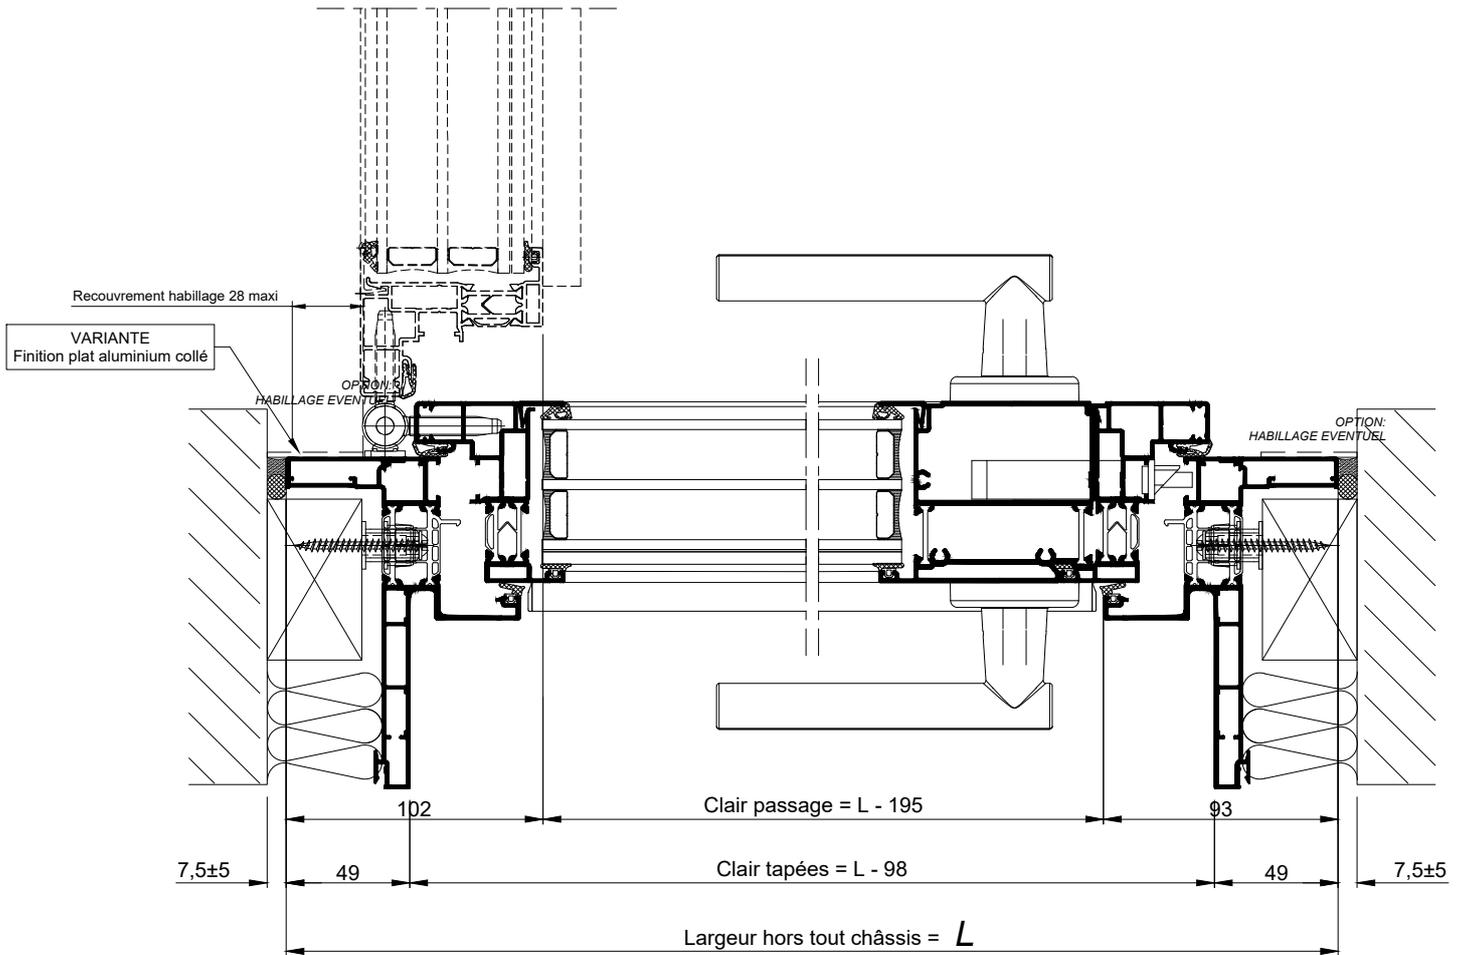

COUPE HORIZONTALE Ech 1/3