



**COULISSANT AVEC ALLEGE VITREE  
SUR ALLEGE MACONNEE**

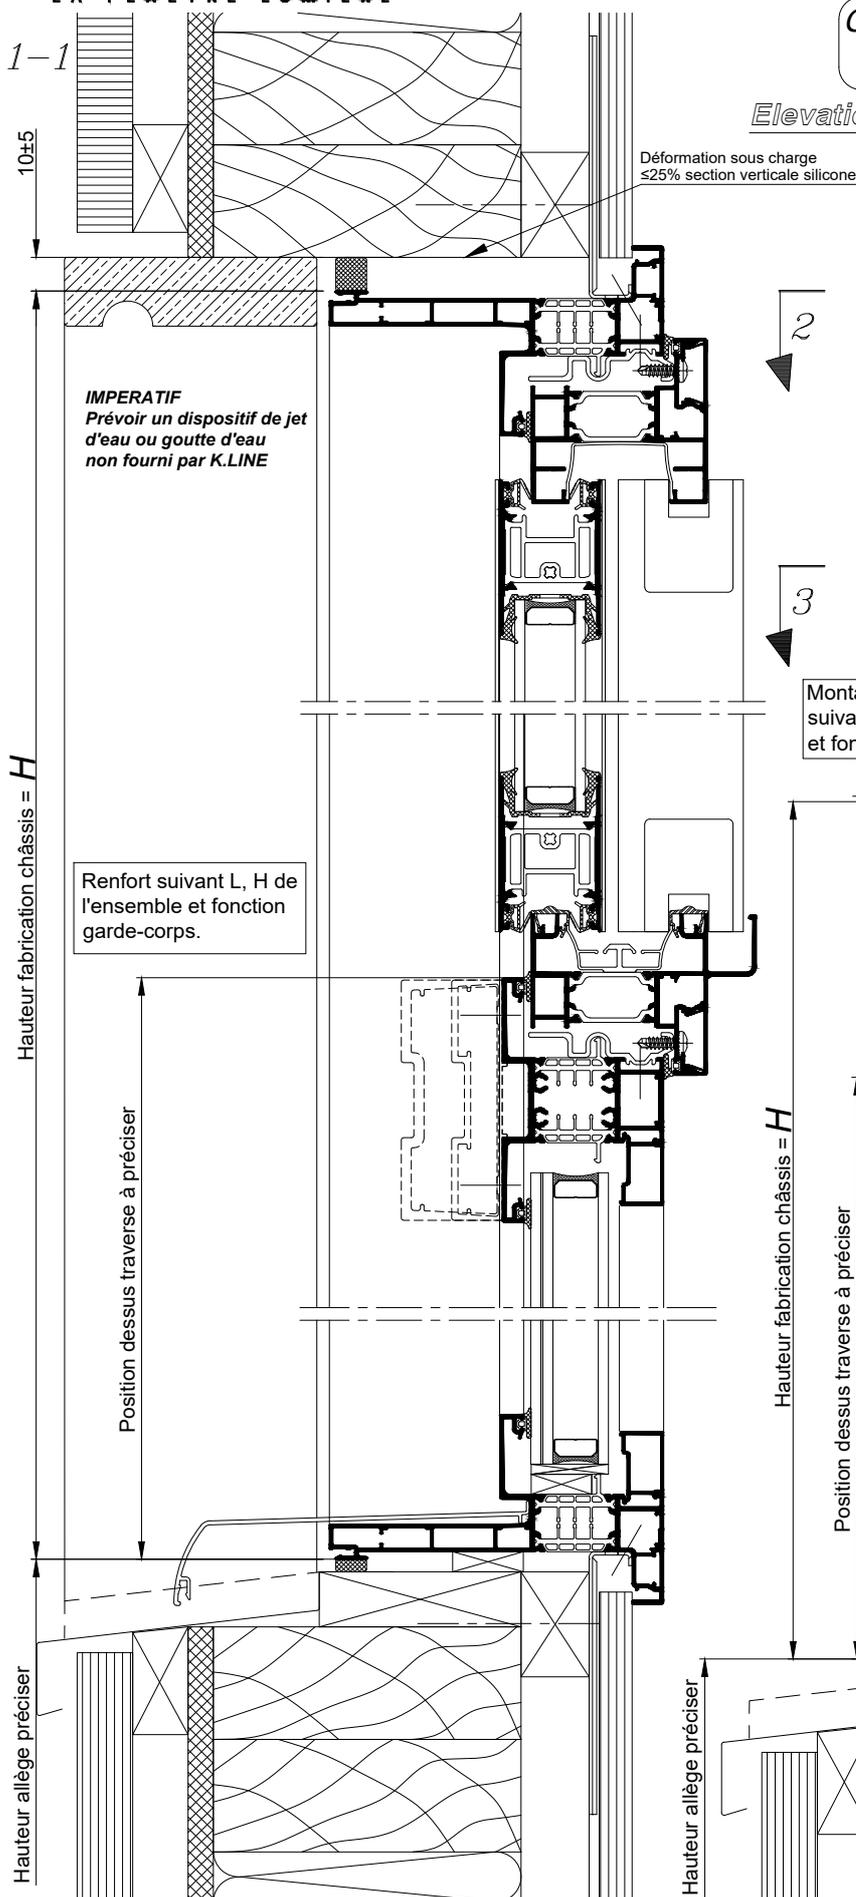


Elevation extérieure

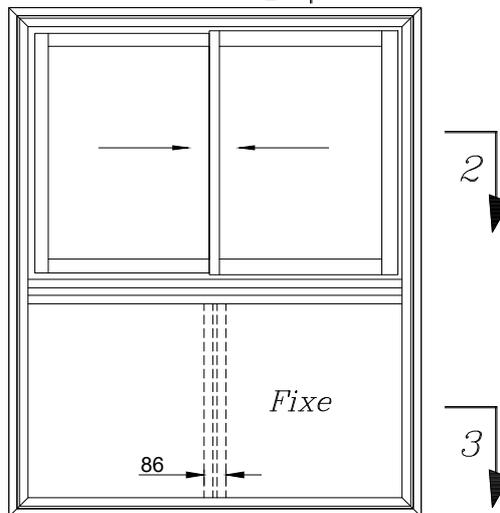

Montant intermédiaire  
suivant L, H de l'ensemble  
et fonction garde-corps.

Variante avec panneau en allège

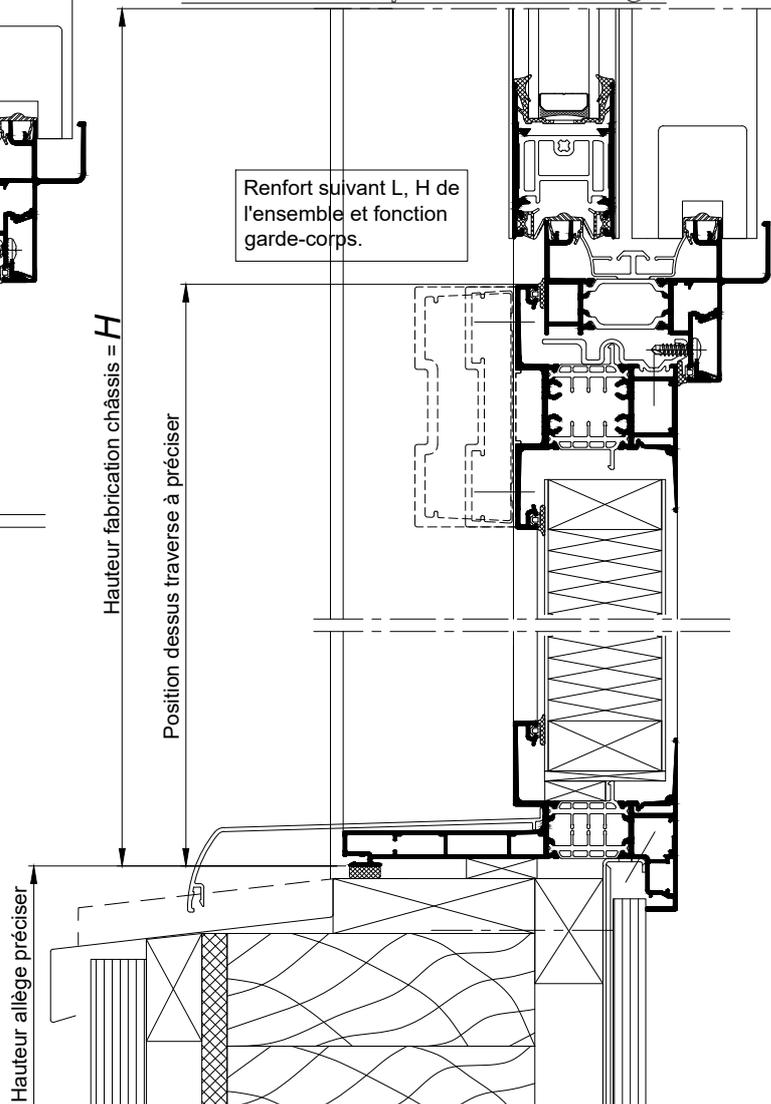


COUPE VERTICALE Ech 1/3


COUPE VERTICALE PARTIELLE Ech 1/3

La mise en oeuvre doit être effectuée en respect des règles, normes et DTU en vigueur. Sous charges d'exploitation, la déformation verticale de la structure devra être limitée à 3mm.

COULISSANT AVEC ALLEGE VITREE  
SUR ALLEGE MACONNEE

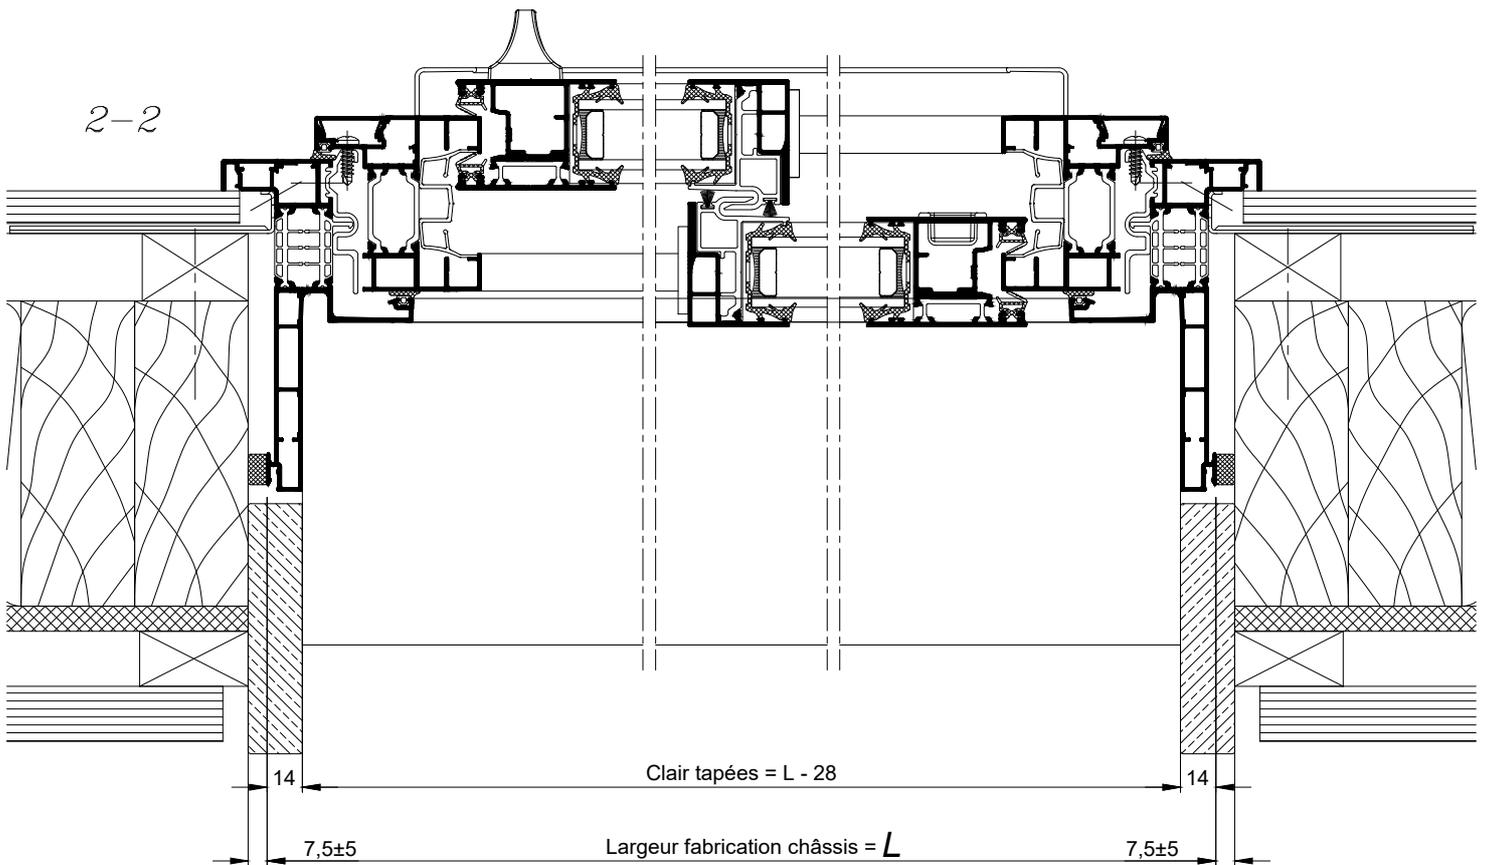

COUPE HORIZONTALE Ech 1/3

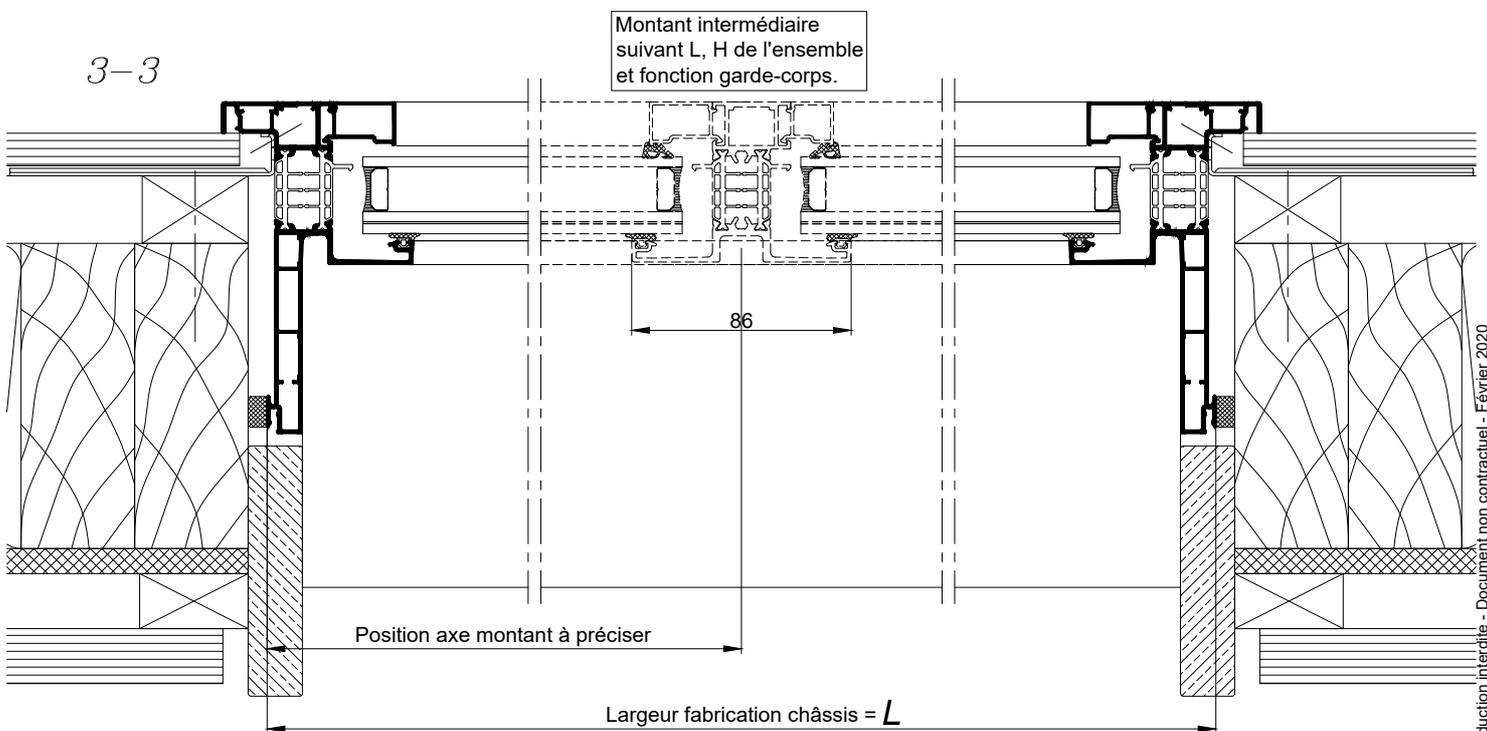

COUPE HORIZONTALE Ech 1/3

Reservation maçonnerie et  
Adaptation VR : Voir KL-FP NEUF

La mise en oeuvre doit être effectuée en respect  
des règles, normes et DTU en vigueur.  
Sous charges d'exploitation, la déformation  
verticale de la structure devra être limitée à 3mm.