



**COULISSANT AVEC ALLEGE VITREE
AU SOL FINI**

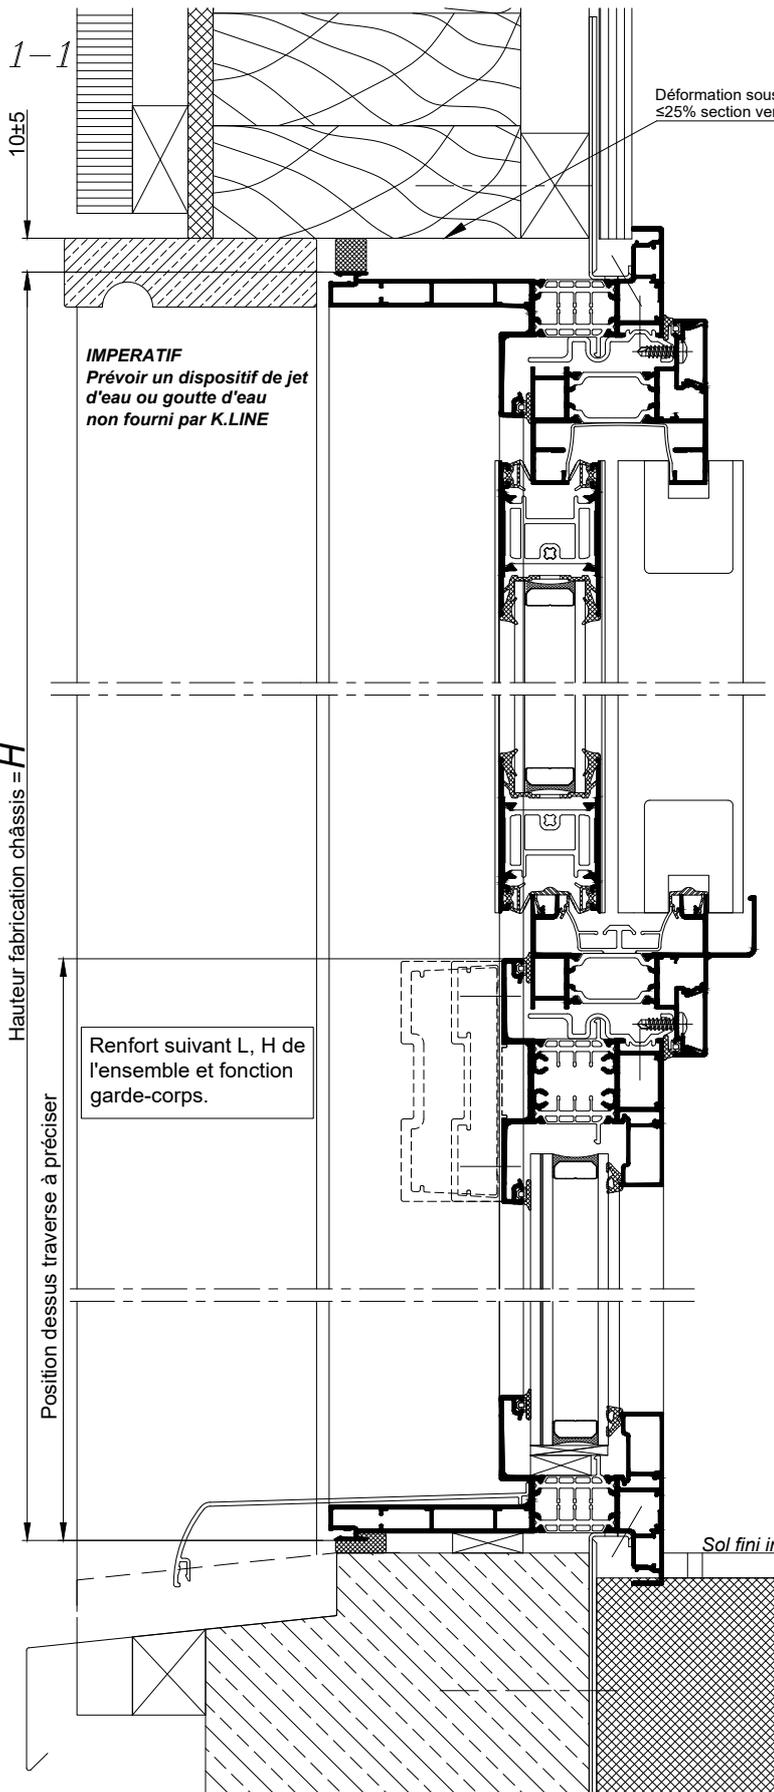


COUPE VERTICALE Ech 1/3

Elevation extérieure

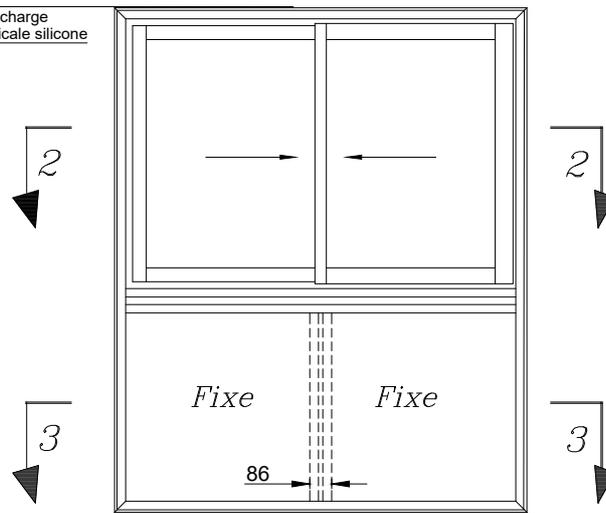

Montant intermédiaire
suivant L, H de l'ensemble
et fonction garde-corps.


Variante avec panneau au sol fini

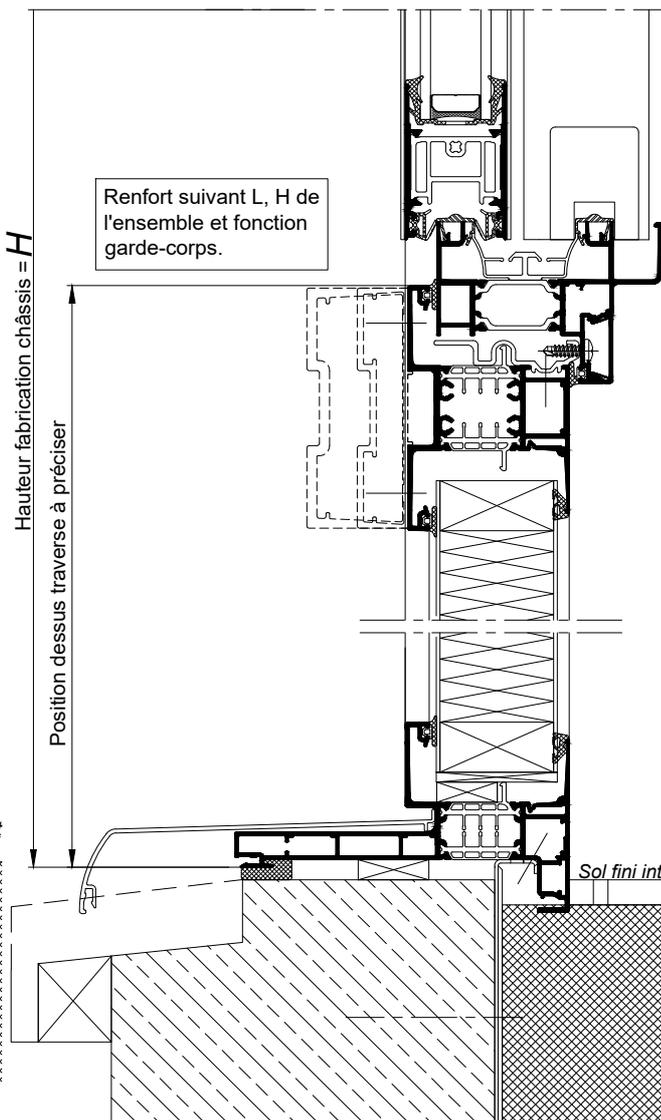


COUPE VERTICALE PARTIELLE Ech 1/3

La mise en oeuvre doit être effectuée en respect des règles, normes et DTU en vigueur. Sous charges d'exploitation, la déformation verticale de la structure devra être limitée à 3mm.

COULISSANT AVEC ALLEGE VITREE
AU SOL FINI

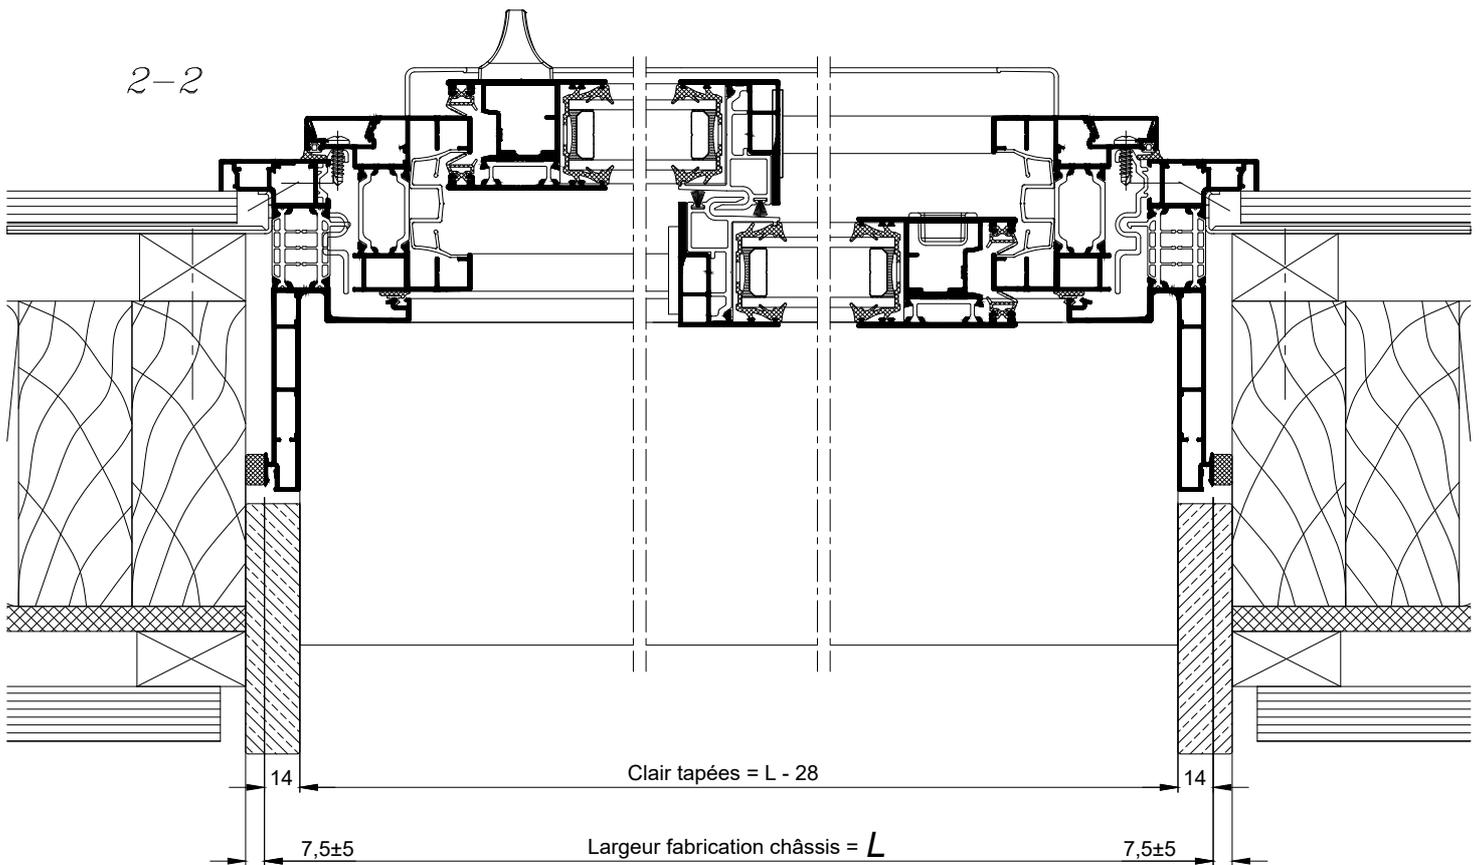

COUPE HORIZONTALE Ech 1/3

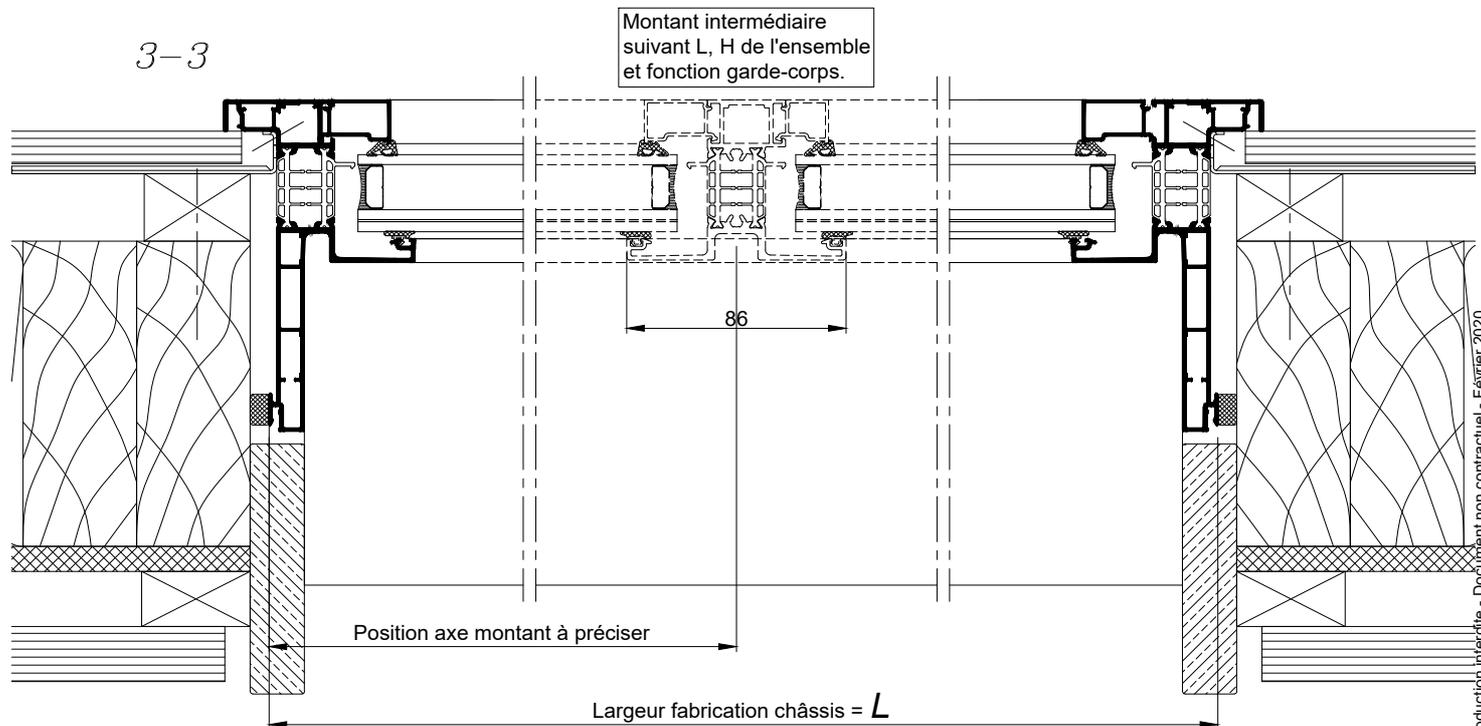

Reservation maçonnerie et
Adaptation VR : Voir KL-FP NEUF

COUPE HORIZONTALE Ech 1/3

La mise en oeuvre doit être effectuée en respect
des règles, normes et DTU en vigueur.
Sous charges d'exploitation, la déformation
verticale de la structure devra être limitée à 3mm.