
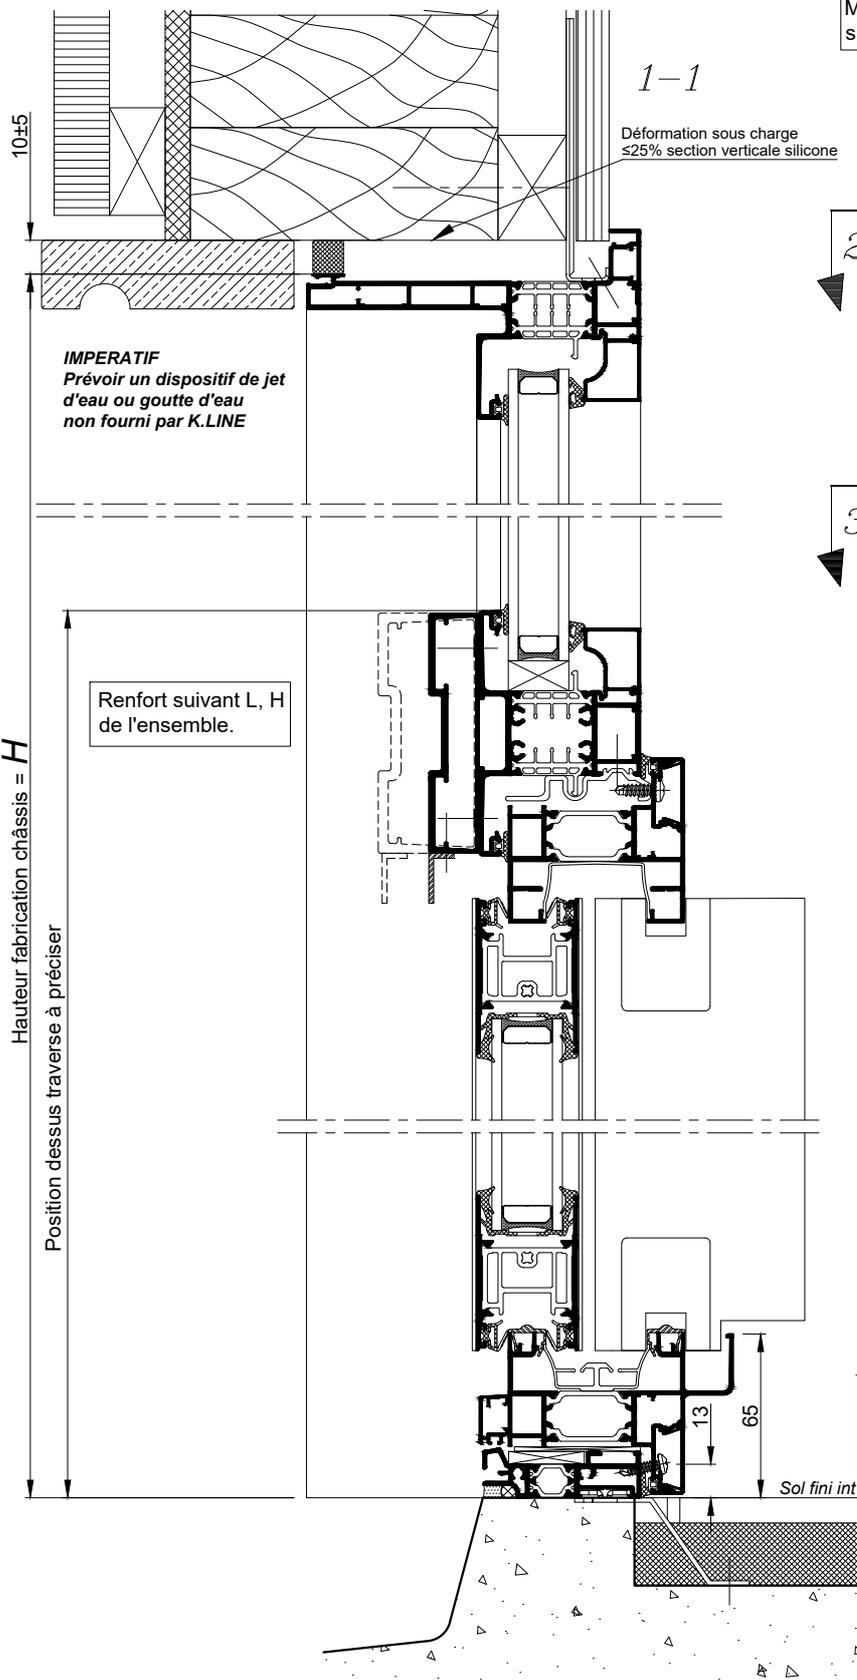



**COULISSANT AVEC IMPOSTE FIXE
OU OUVRANTE AU SOL FINI**

Elevation extérieure

Montant intermédiaire
suivant L, H de l'ensemble

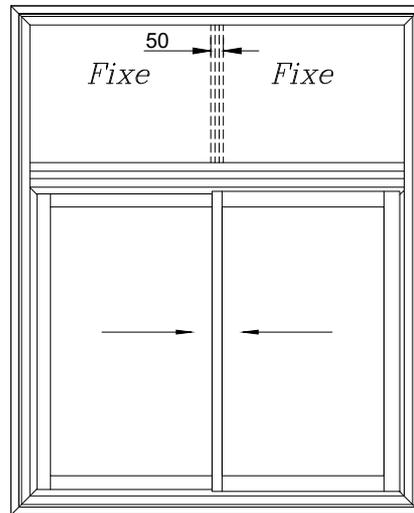

Encastrement au sol de 50 mm

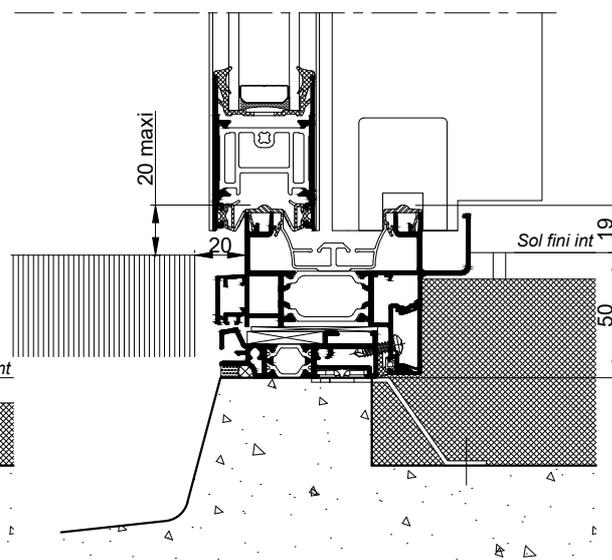


COUPE VERTICALE Ech 1/3


COUPE VERTICALE PARTIELLE Ech 1/3

La mise en oeuvre doit être effectuée en respect des règles, normes et DTU en vigueur. Sous charges d'exploitation, la déformation verticale de la structure devra être limitée à 3mm.

COULISSANT AVEC IMPOSTE FIXE
OU OUVRANTE AU SOL FINI

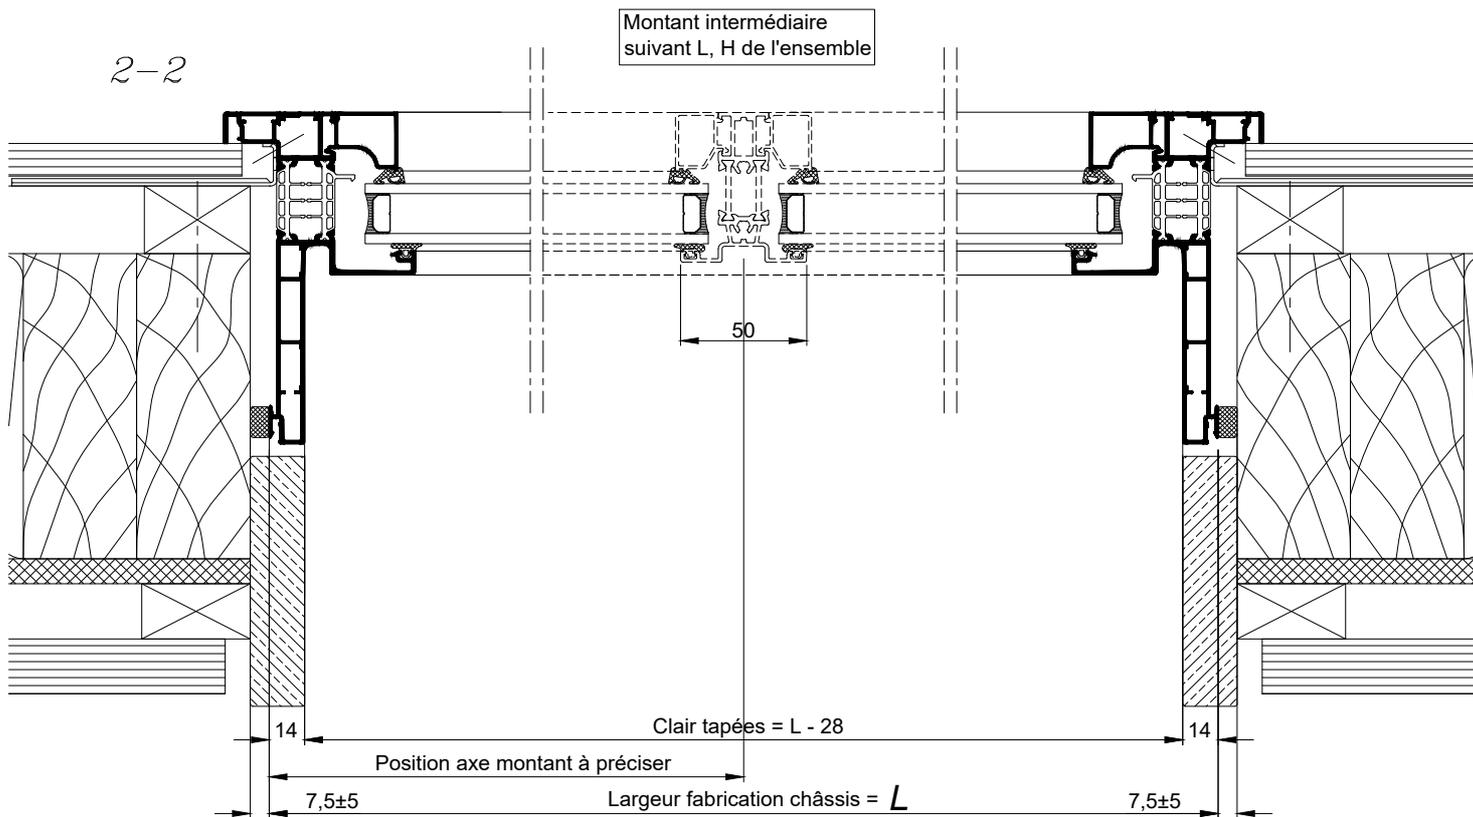

COUPE HORIZONTALE Ech 1/3

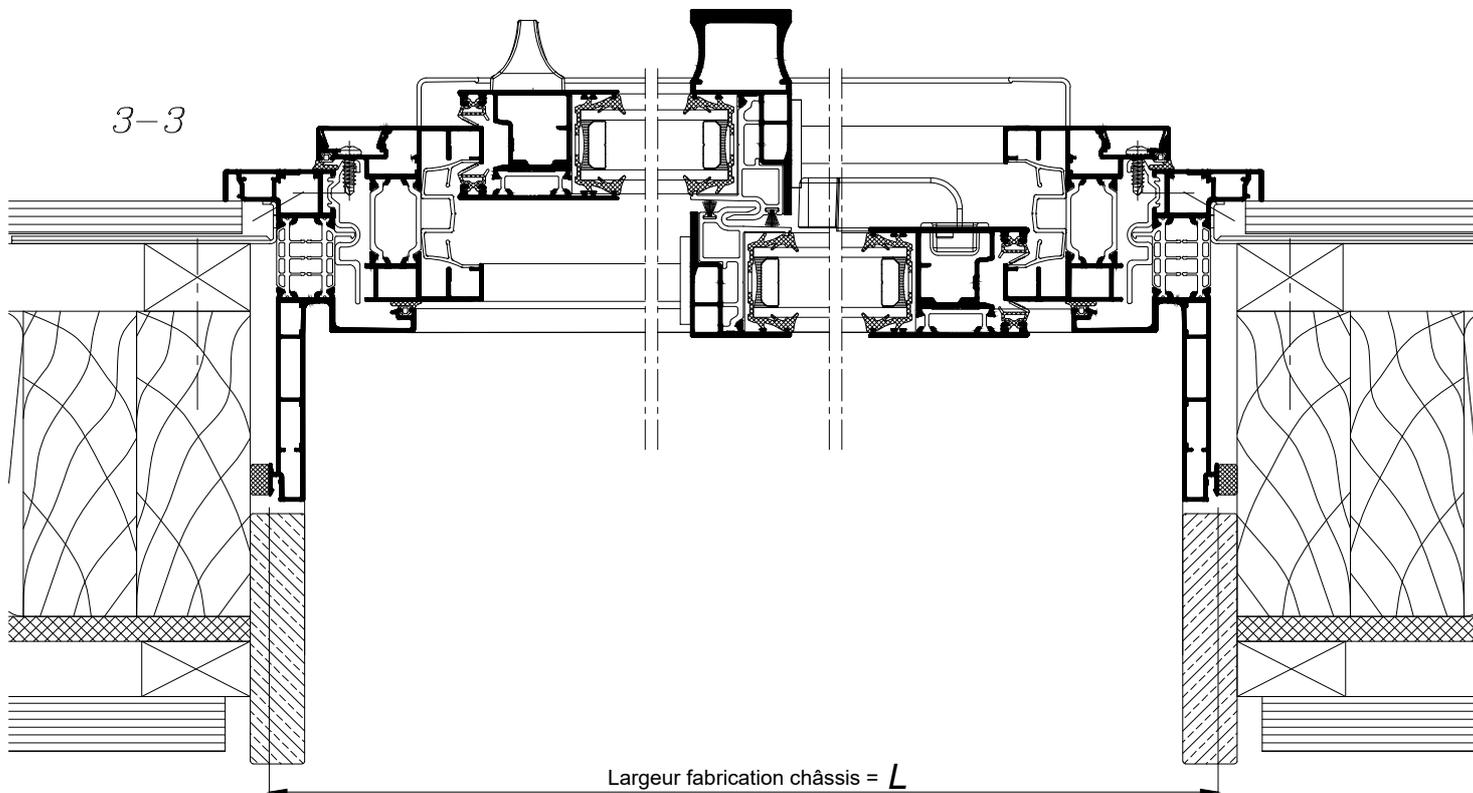

COUPE HORIZONTALE Ech 1/3

Reservation maçonnerie et
Adaptation VR : Voir KL-FP NEUF

La mise en oeuvre doit être effectuée en respect
des règles, normes et DTU en vigueur.
Sous charges d'exploitation, la déformation
verticale de la structure devra être limitée à 3mm.

vert

0.09 mm

GL_Hachures



190

0.25 mm

GL_Vitrages



200

0.25 mm

GL_Accessoires



140

0.25 mm

GL_Tolerie Alu



201

0.20 mm

GL_Isolation



21

0.20 mm


GL_Etancheité




Hachure Profil
<SOLID>




Hachure Joint
<ANSI_37_90_0.4>

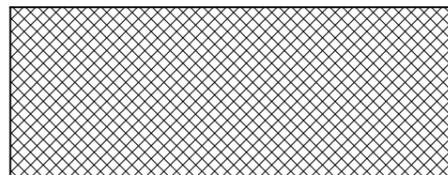


Silicone
<DOTS_45_0.4>

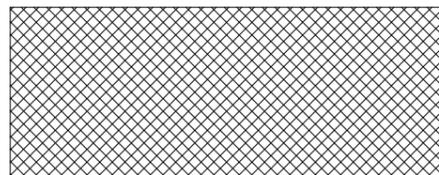

Fond de Joint
<ANSI_37_90_0.4>

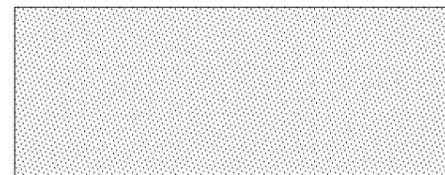

Tôle Alu
<STEEL_0_0.5>

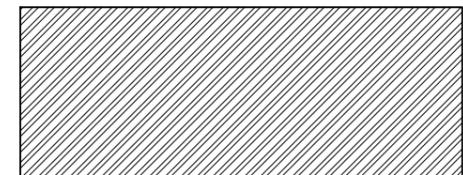

Tôle Acier
<ANSI_31_0_1>

