


**MONOMUR DE 300**  
**PASSAGE HANDICAPÉ - CHASSIS A FRAPPE**  
**AVEC SEUIL ENCASTRE**

Date:		CHANTIER:		
Page:				
Rep	Qt	Largeur	Hauteur	Observations

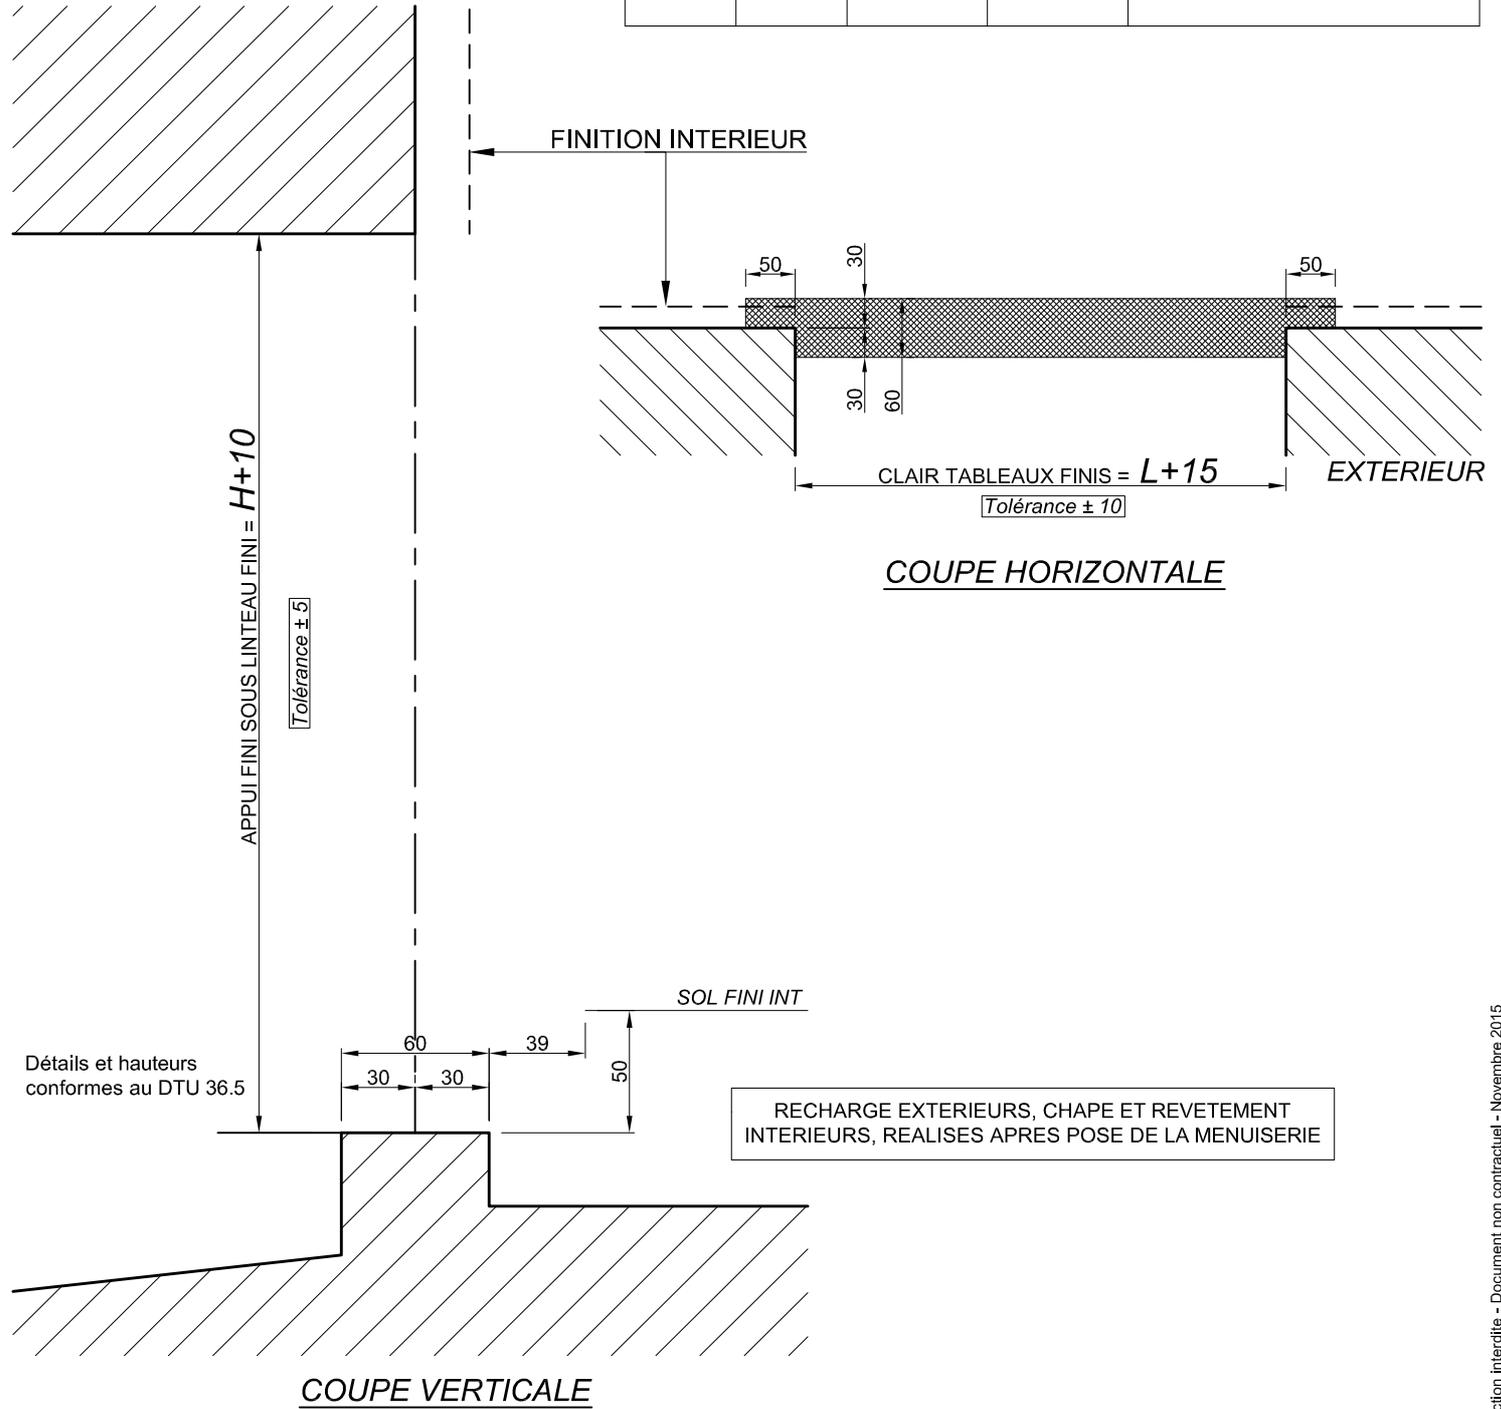

Attention : Les portes d'entrée K.Line doivent obligatoirement être posées sur des maçonneries finies.