



MONOMUR DE 375
PASSAGE HANDICAPÉ - CHASSIS A FRAPPE
AVEC SEUIL ENCASTRE

Date:		CHANTIER:		
Page:				
Rep	Qt	Largeur	Hauteur	Observations

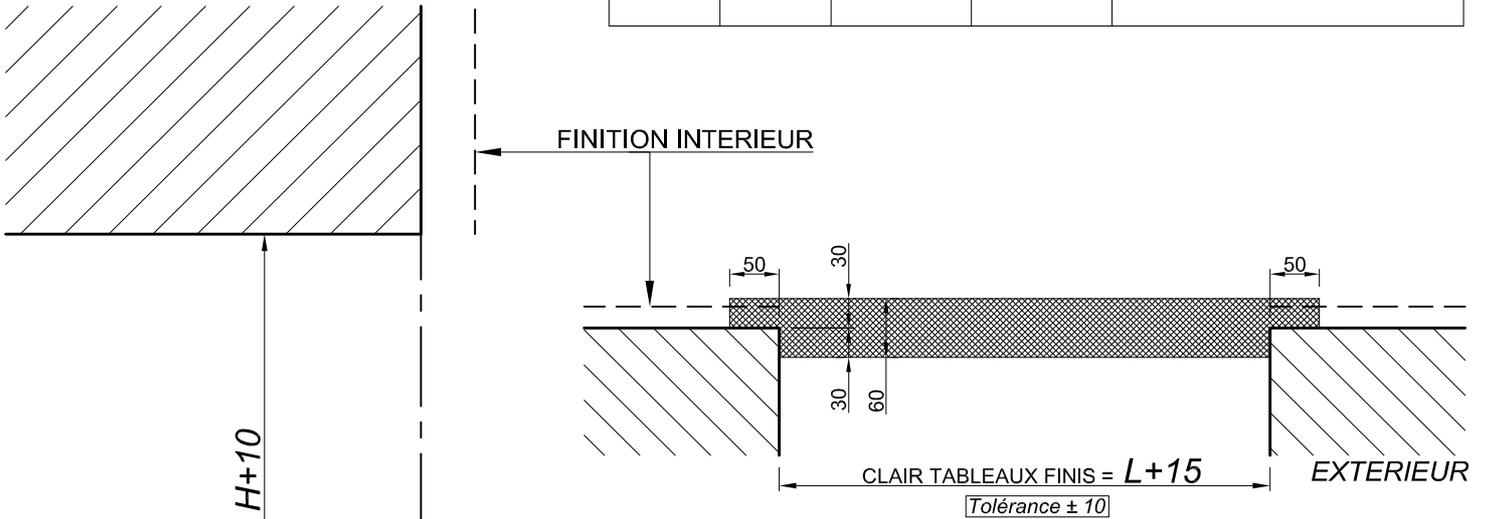

COUPE HORIZONTALE

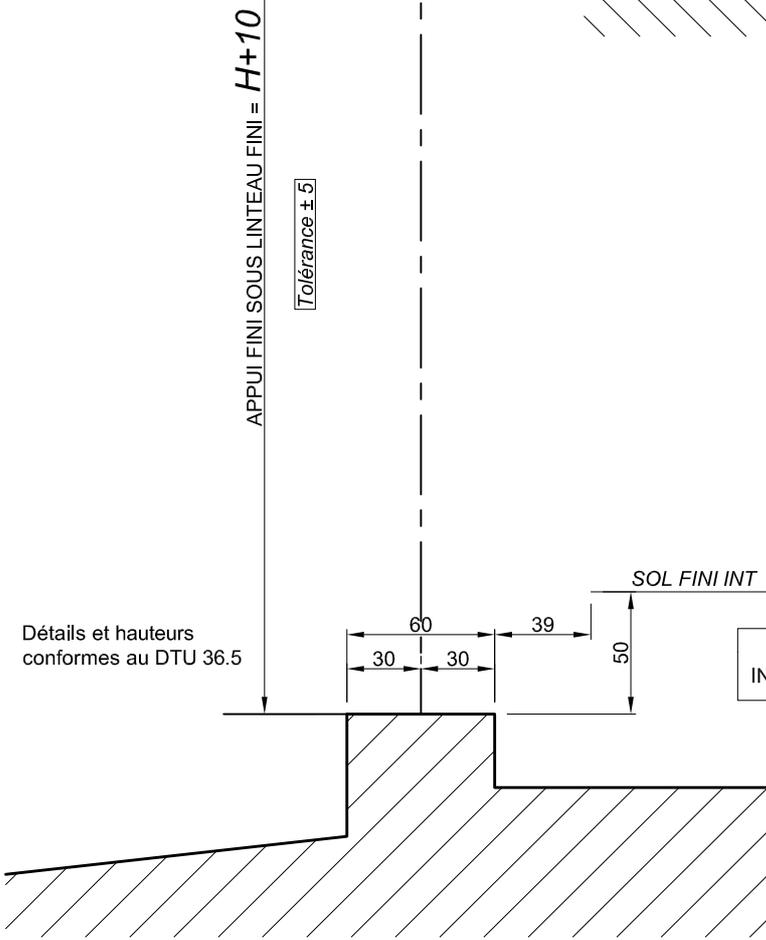

COUPE VERTICALE

RECHARGE EXTERIEURS, CHAPE ET REVETEMENT INTERIEURS, REALISES APRES POSE DE LA MENUISERIE

Attention : Les portes d'entrée K.Line doivent obligatoirement être posées sur des maçonneries finies.