


**RESERVATION POUR CHASSIS PORTE DE SERVICE
POUR PASSAGE HANDICAPE
AVEC SEUIL SANS ENCASTREMENT**

Date:		CHANTIER:		
Page:				
Rep	Qt	Largeur	Hauteur	Observations

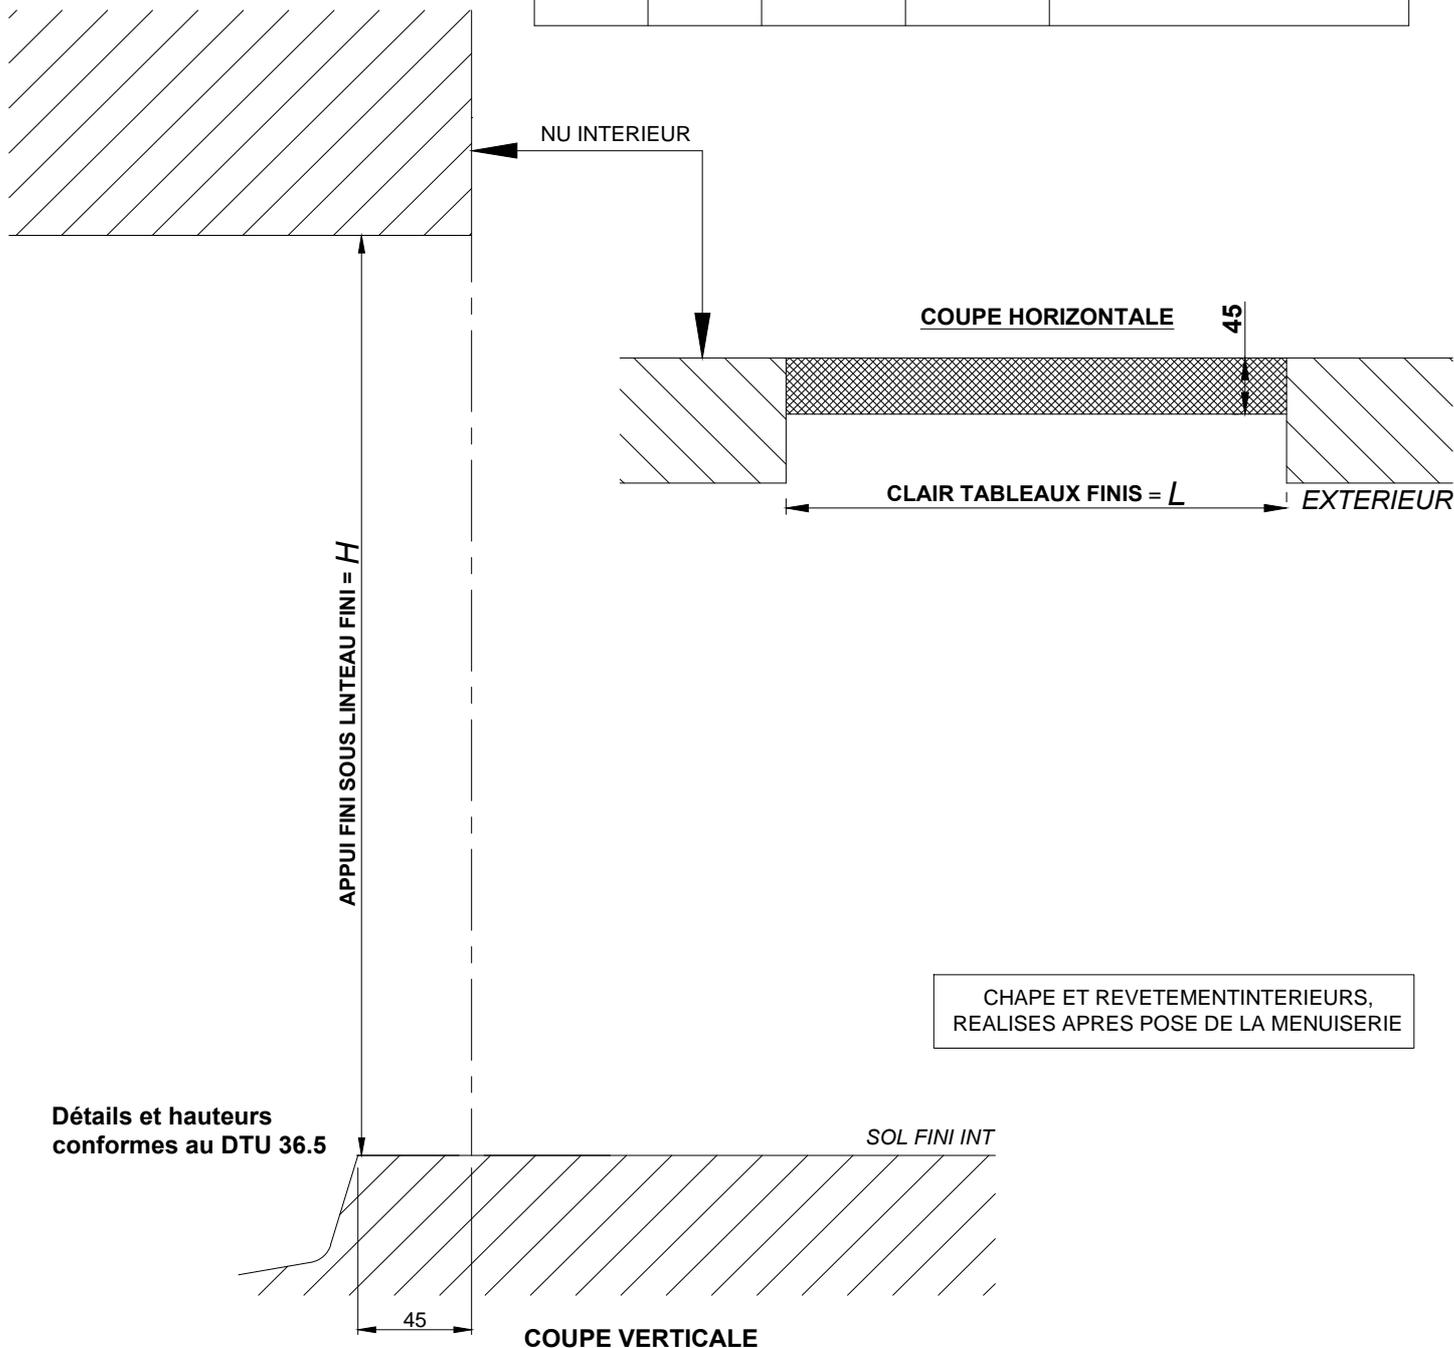

CHAPE ET REVETEMENT INTERIEURS,
REALISES APRES POSE DE LA MENUISERIE

Détails et hauteurs
conformes au DTU 36.5

Attention : Les portes de service K.Line doivent obligatoirement être posées sur des maçonneries finies.