




PORTE D'ENTRÉE 2 VANTAUX TIERCÉS
AVEC SEUIL HANDICAPÉ

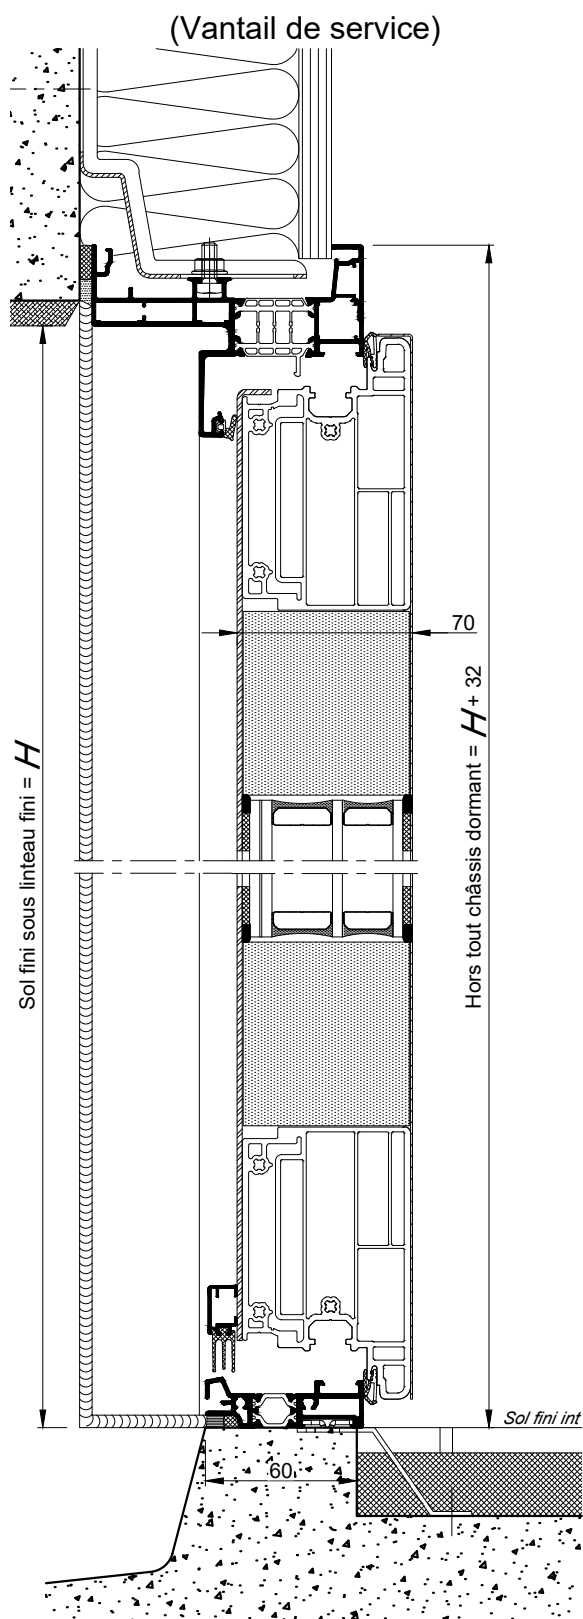

COUPE 1-1 VERTICALE Ech 1/3

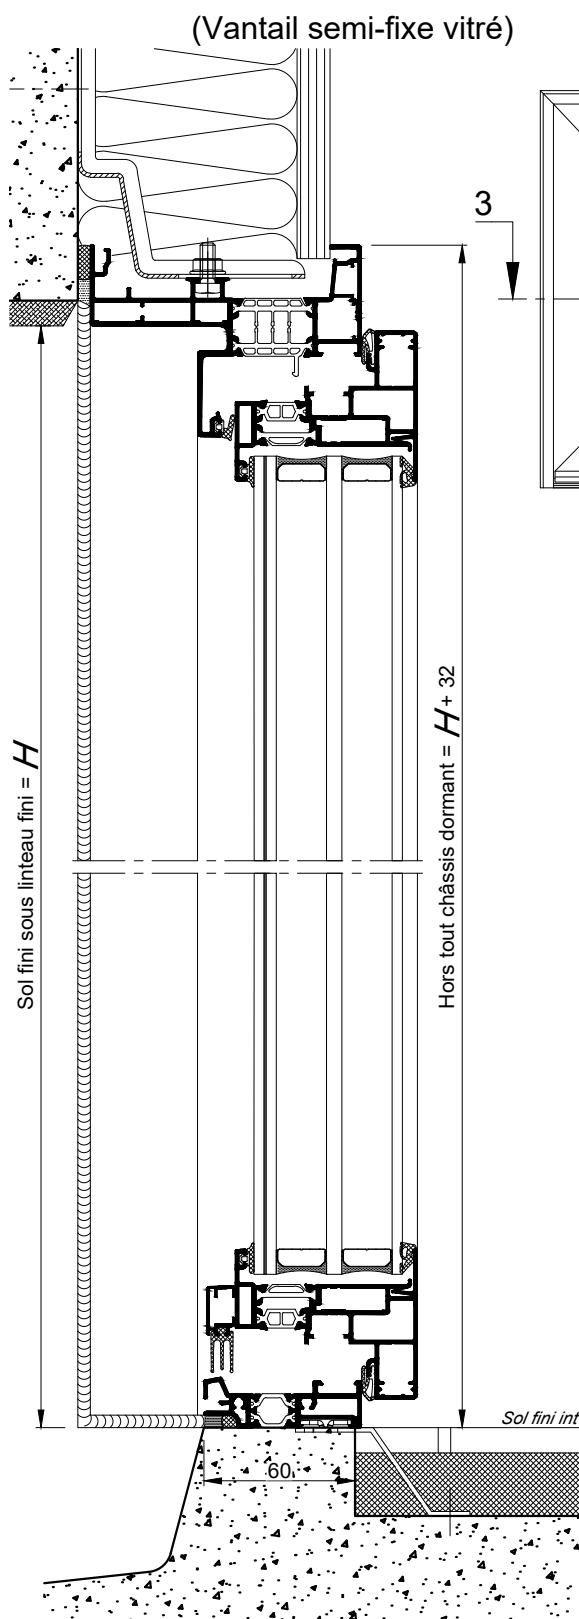

COUPE 2-2 VERTICALE Ech 1/3

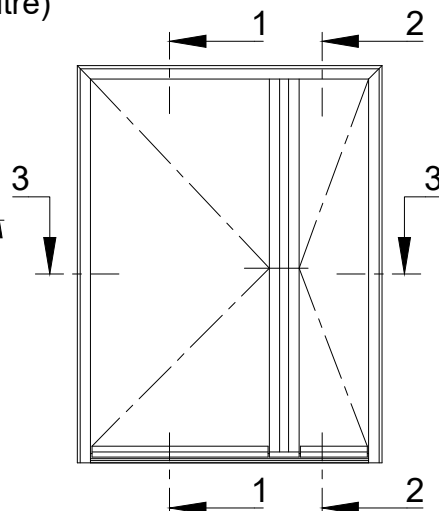


Nota : Prévoir un jeu mini de 5mm
entre le bas de l'ouvrant et le sol fini

La mise en oeuvre doit être effectuée en respect
des règles, normes et DTU en vigueur.


**PORTE D'ENTRÉE 2 VANTAUX TIERCÉS
AVEC SEUIL HANDICAPÉ**

Cas du ferrage par
fiches-platines (base tarif)

Hors tout châssis dormant = $L + 64$

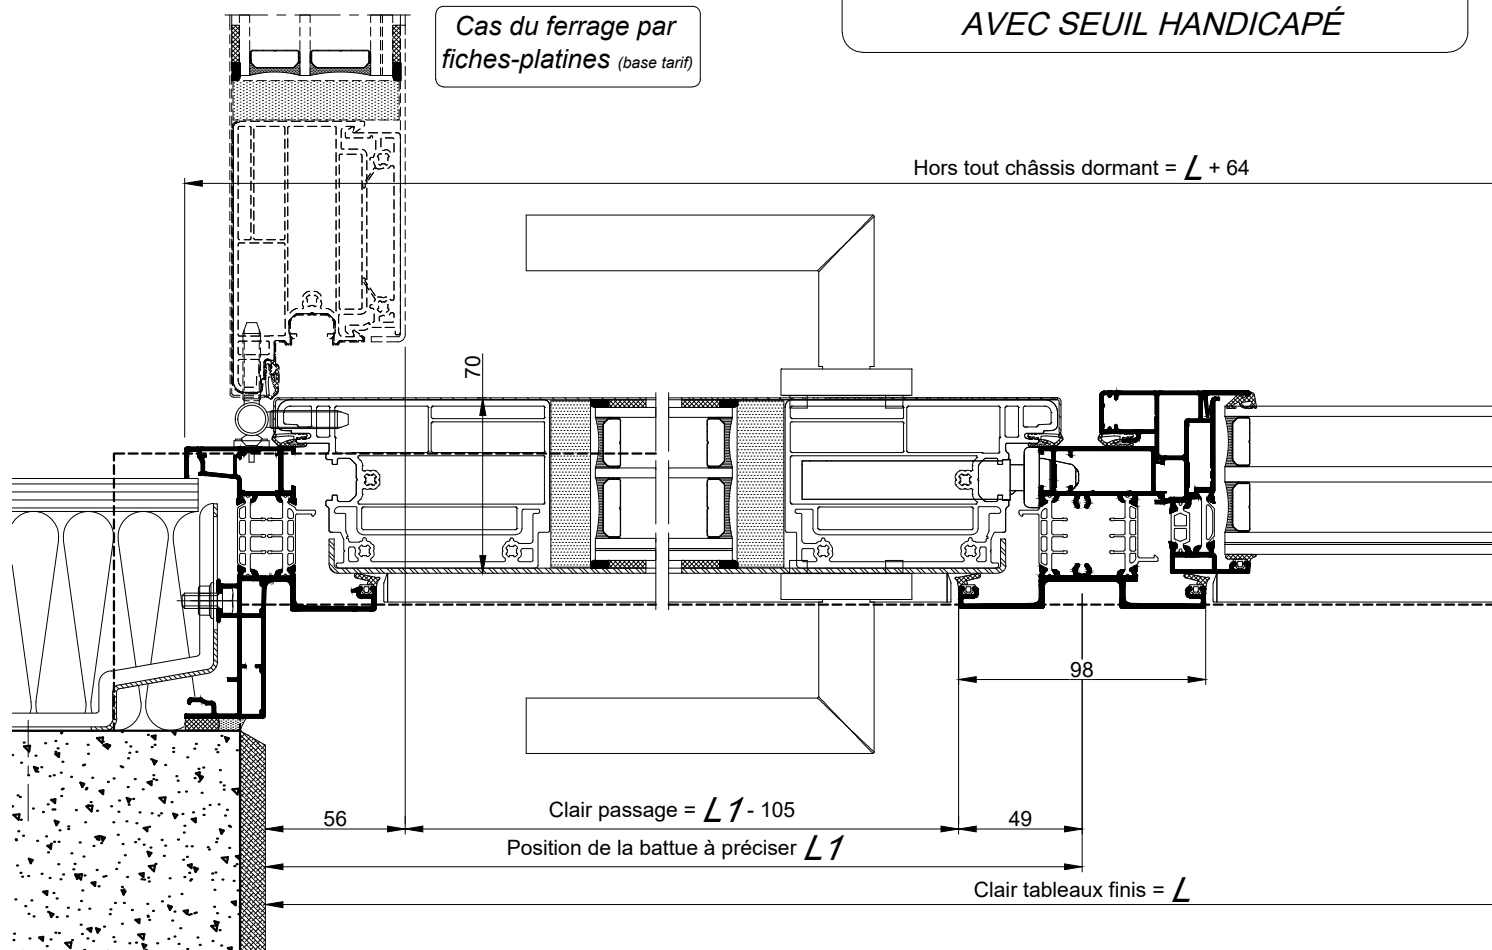

Cas du ferrage par
fiches
bi-dimensionnelles
(option)

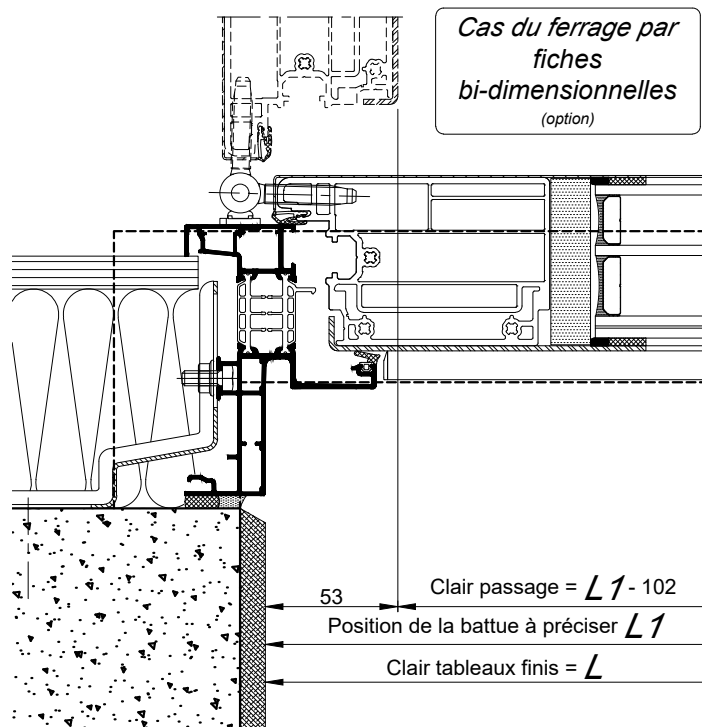

COUPE 3-3 HORIZONTALE Ech 1/3