



PORTE D'ENTRÉE 2 VANTAUX TIERCÉS
AVEC SEUIL HANDICAPÉ

(Vantail de service)


(Vantail semi-fixe vitré)

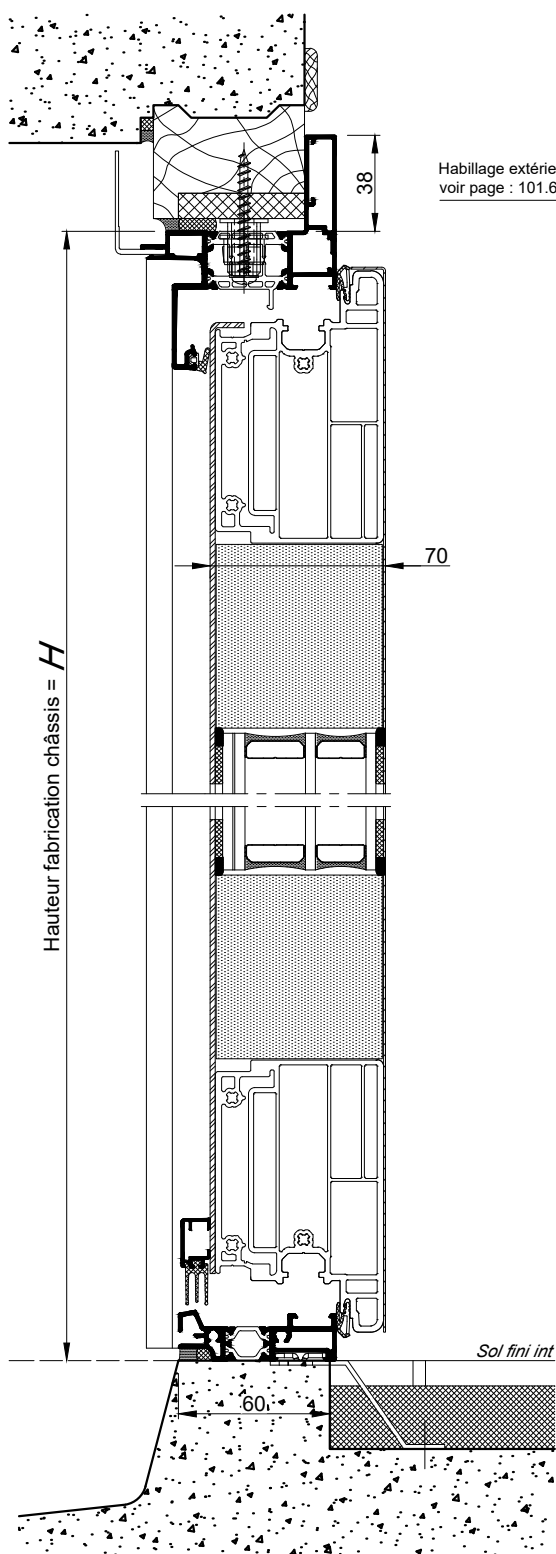

COUPE 1-1 VERTICALE Ech 1/3

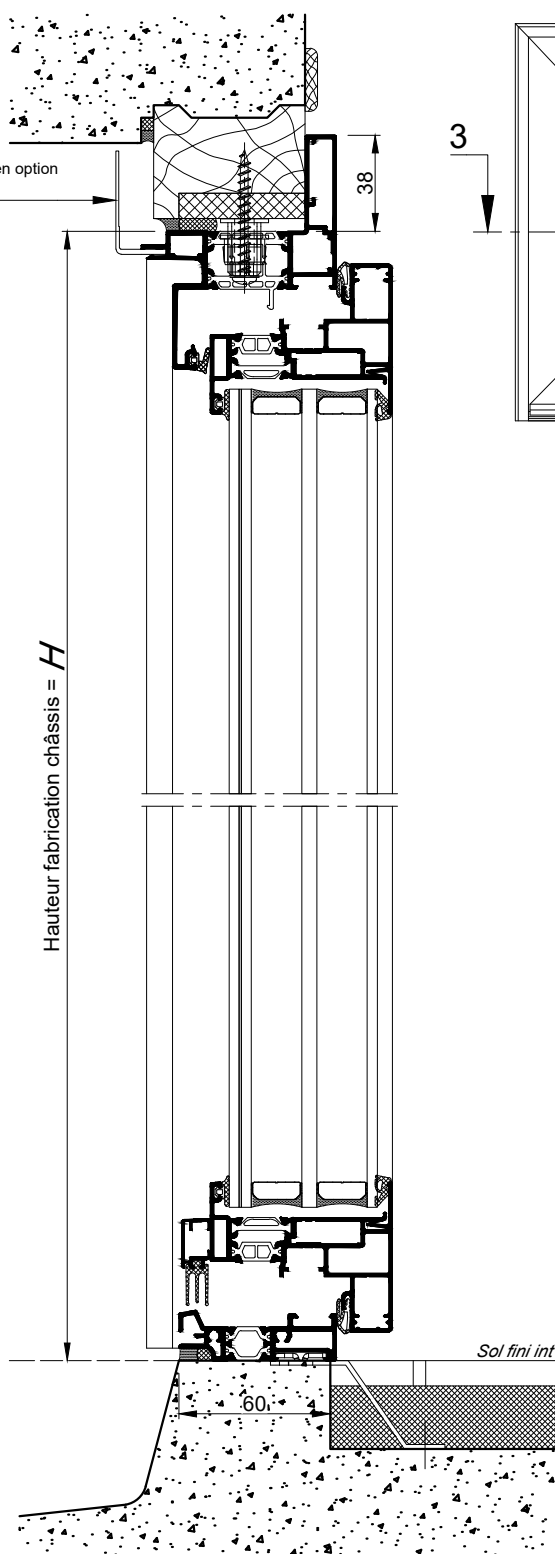

COUPE 2-2 VERTICALE Ech 1/3

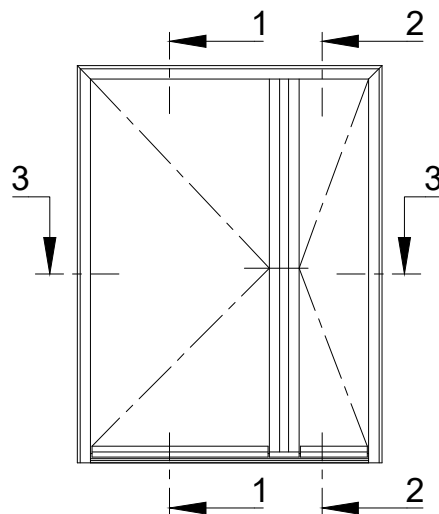


RAPPEL :

- Les cotes **L** et **H** correspondent aux cotes fabrication du châssis K.LINE.
- Prévoir un jeu de 5 mm mini sur la périphérie entre l'ancien et le nouveau dormant.


La mise en oeuvre doit être effectuée en respect des règles, normes et DTU en vigueur.

PORTE D'ENTRÉE 2 VANTAUX TIERCÉS
AVEC SEUIL HANDICAPÉ

Cas du ferrage par
fiches-platines (base tarif)

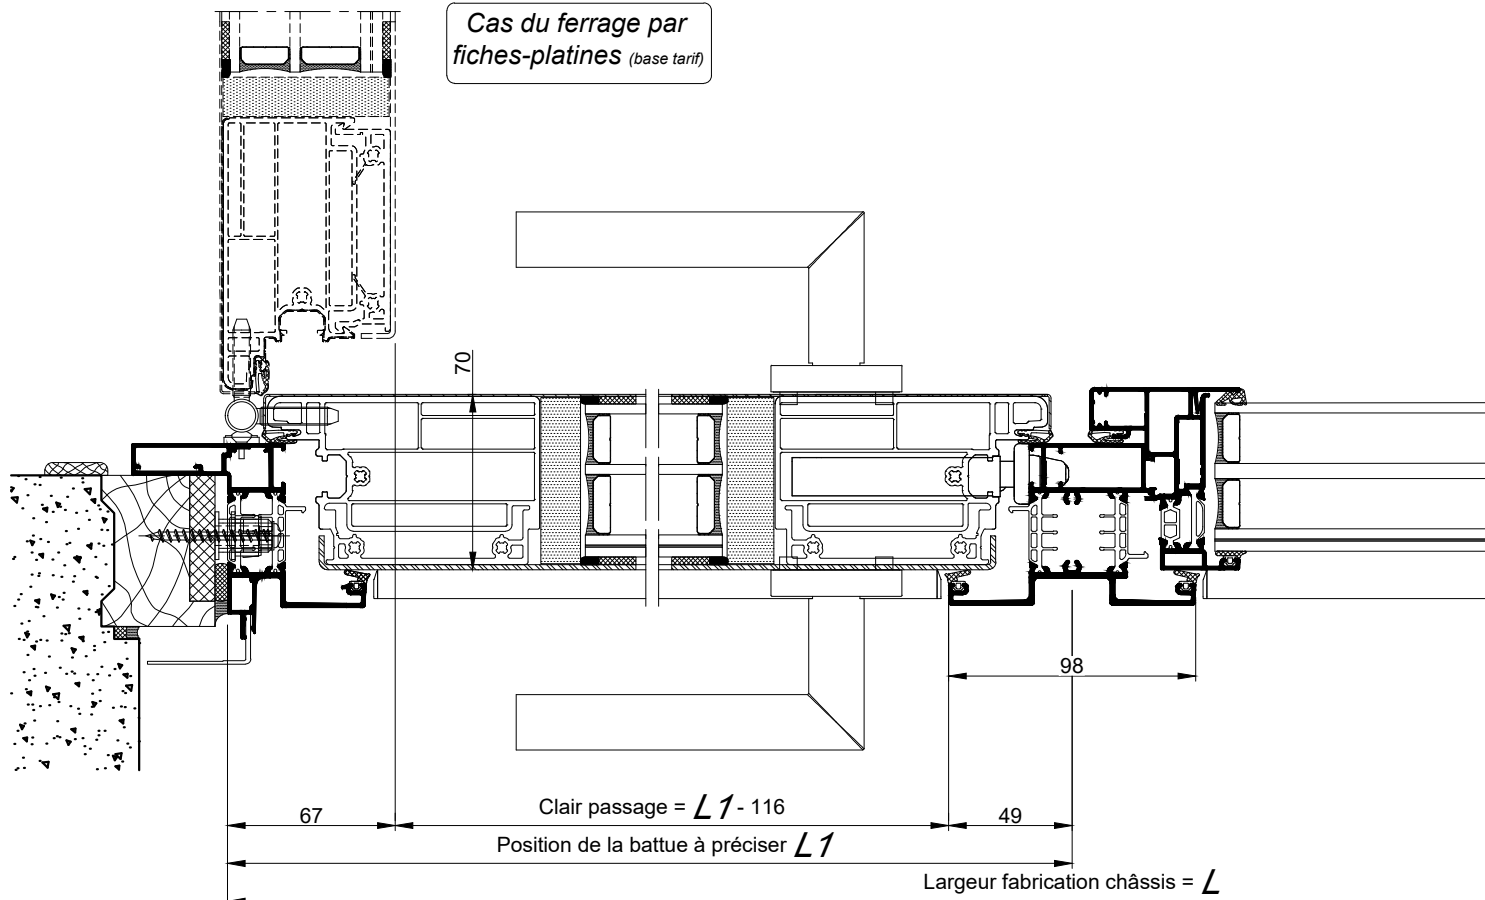

Cas du ferrage par
fiches
bi-dimensionnelles
(option)

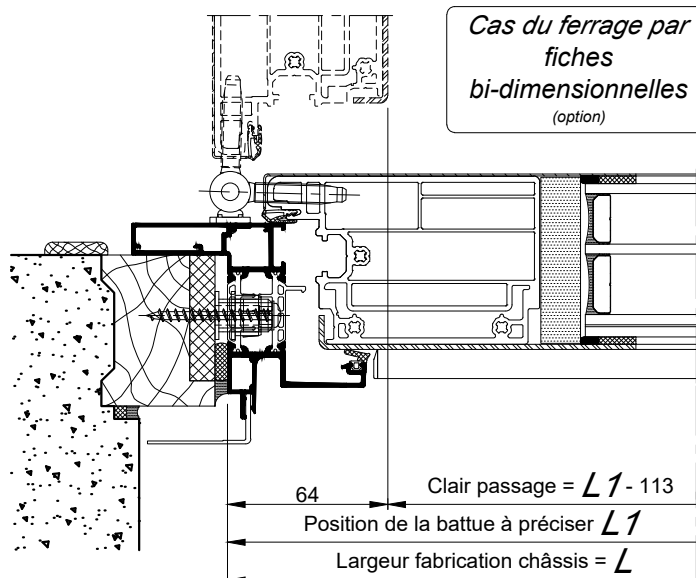

COUPE 3-3 HORIZONTALE Ech 1/3