

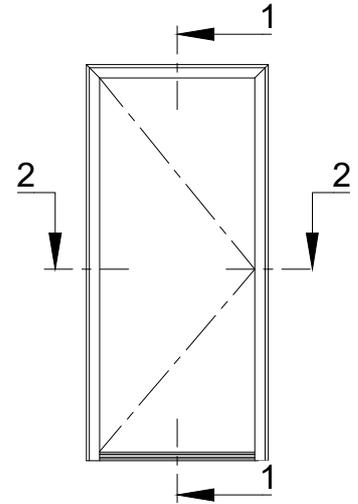


DOUBLAGE DE 110

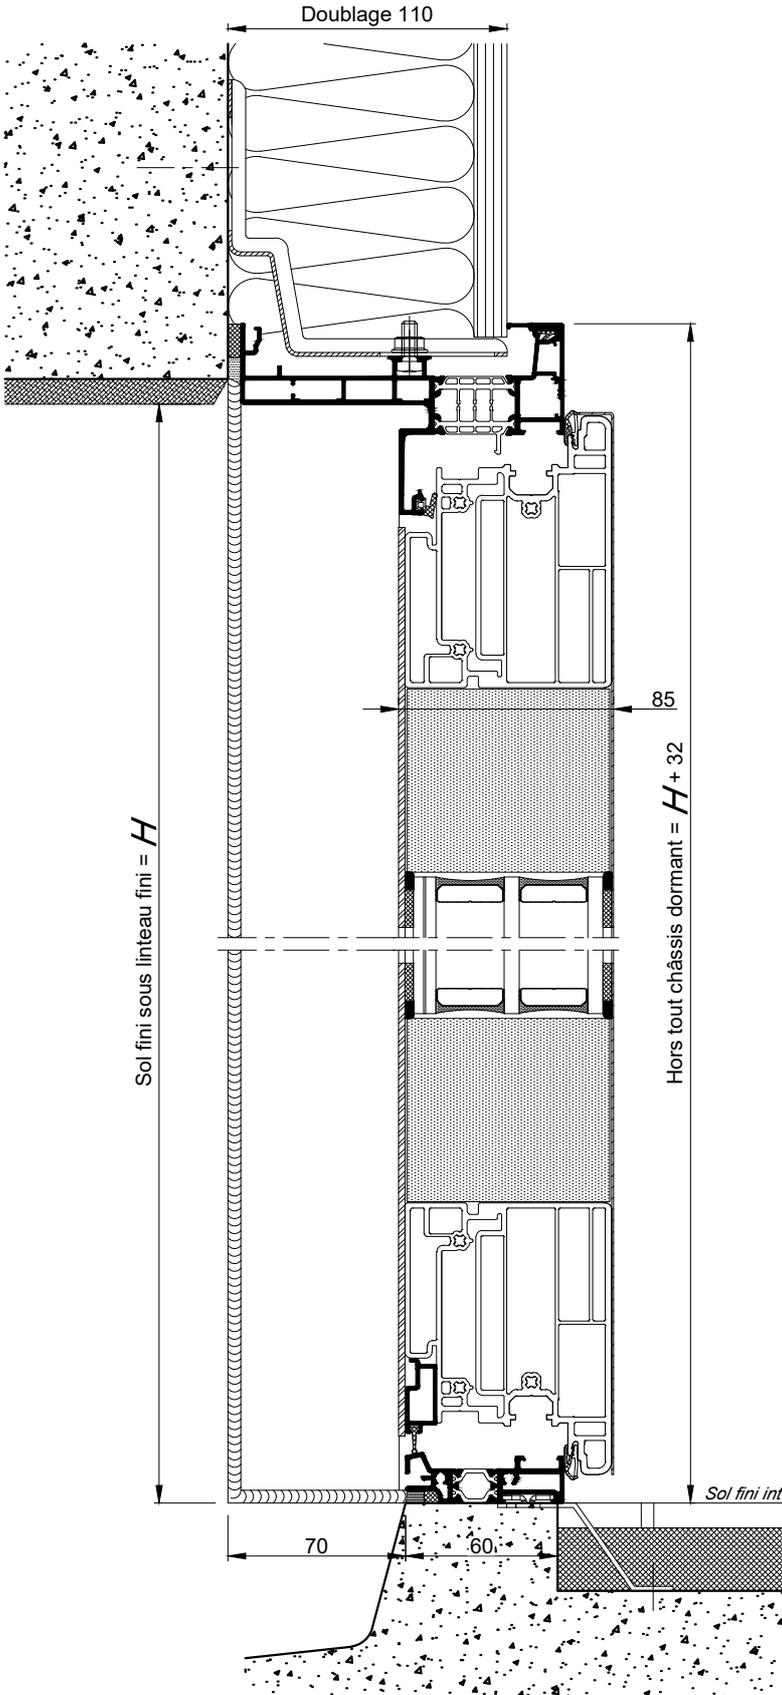

OPTION : Avec CAPOT de FINITION

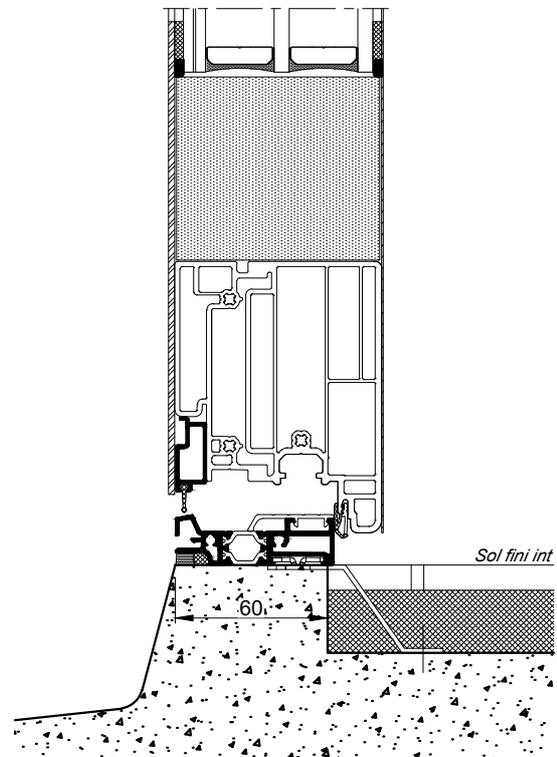


COUPE 1-1 VERTICALE Ech 1/3

Nota : Prévoir un jeu mini de 5mm
entre le bas de l'ouvrant et le sol fini


La mise en oeuvre doit être effectuée en respect
des règles, normes et DTU en vigueur.

DOUBLAGE DE 110

Cas du ferrage par
fiches
bi-dimensionnelles
(base tarif)

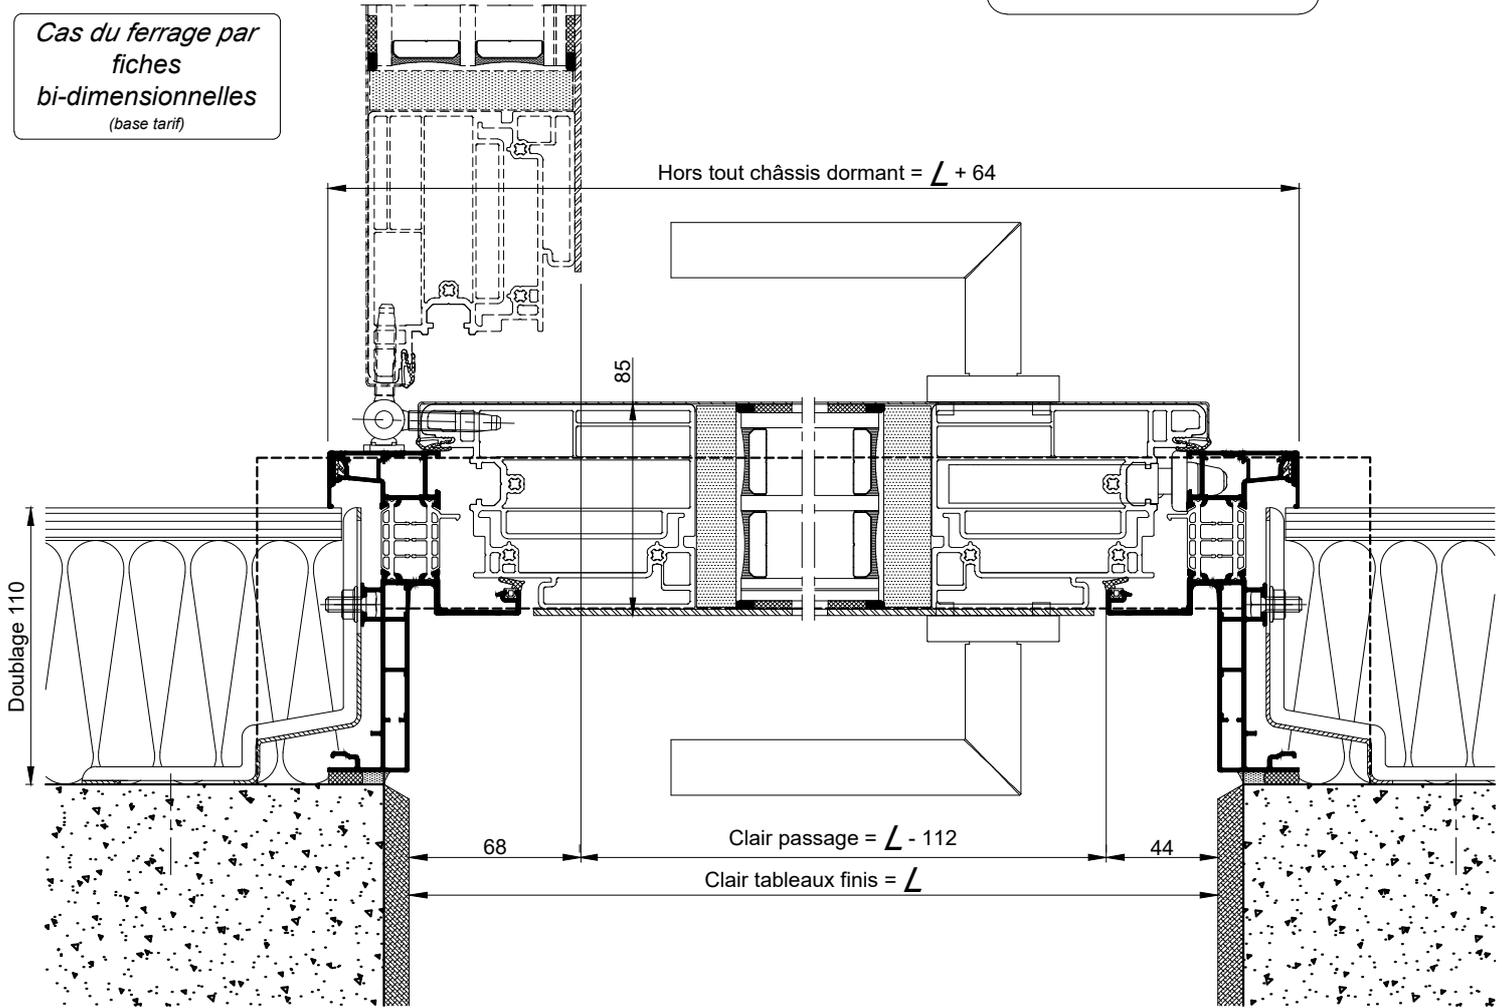

Cas du ferrage par
fiches
tri-dimensionnelles
(option)

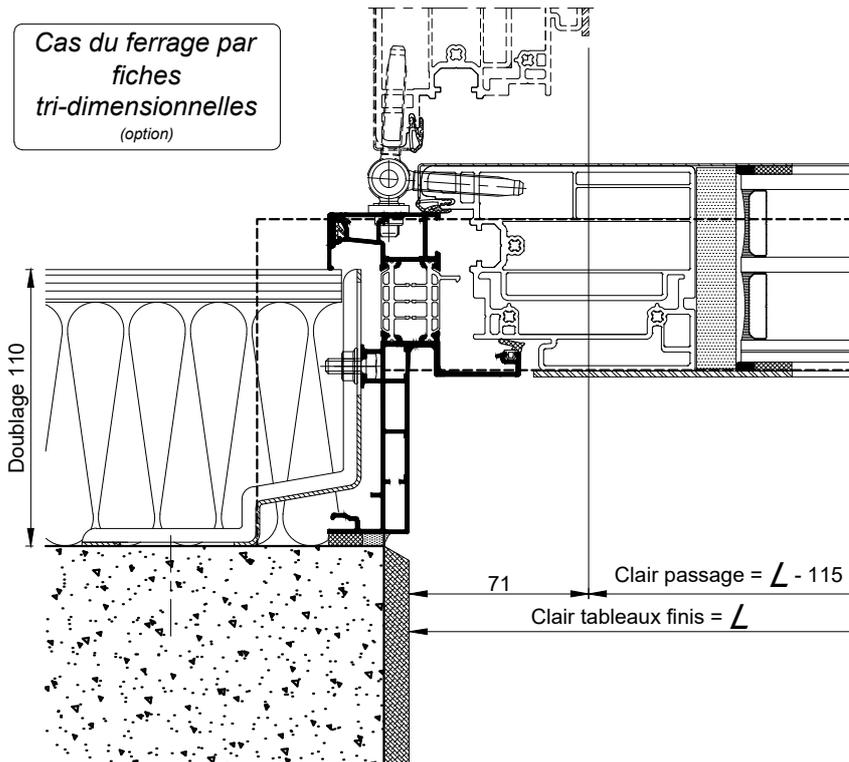

COUPE 2-2 HORIZONTALE Ech 1/3