


VARIANTE : DORMANT SANS RAINURE DE
REPRISE DES HABILLAGES EXTÉRIEURS
POSE N°2

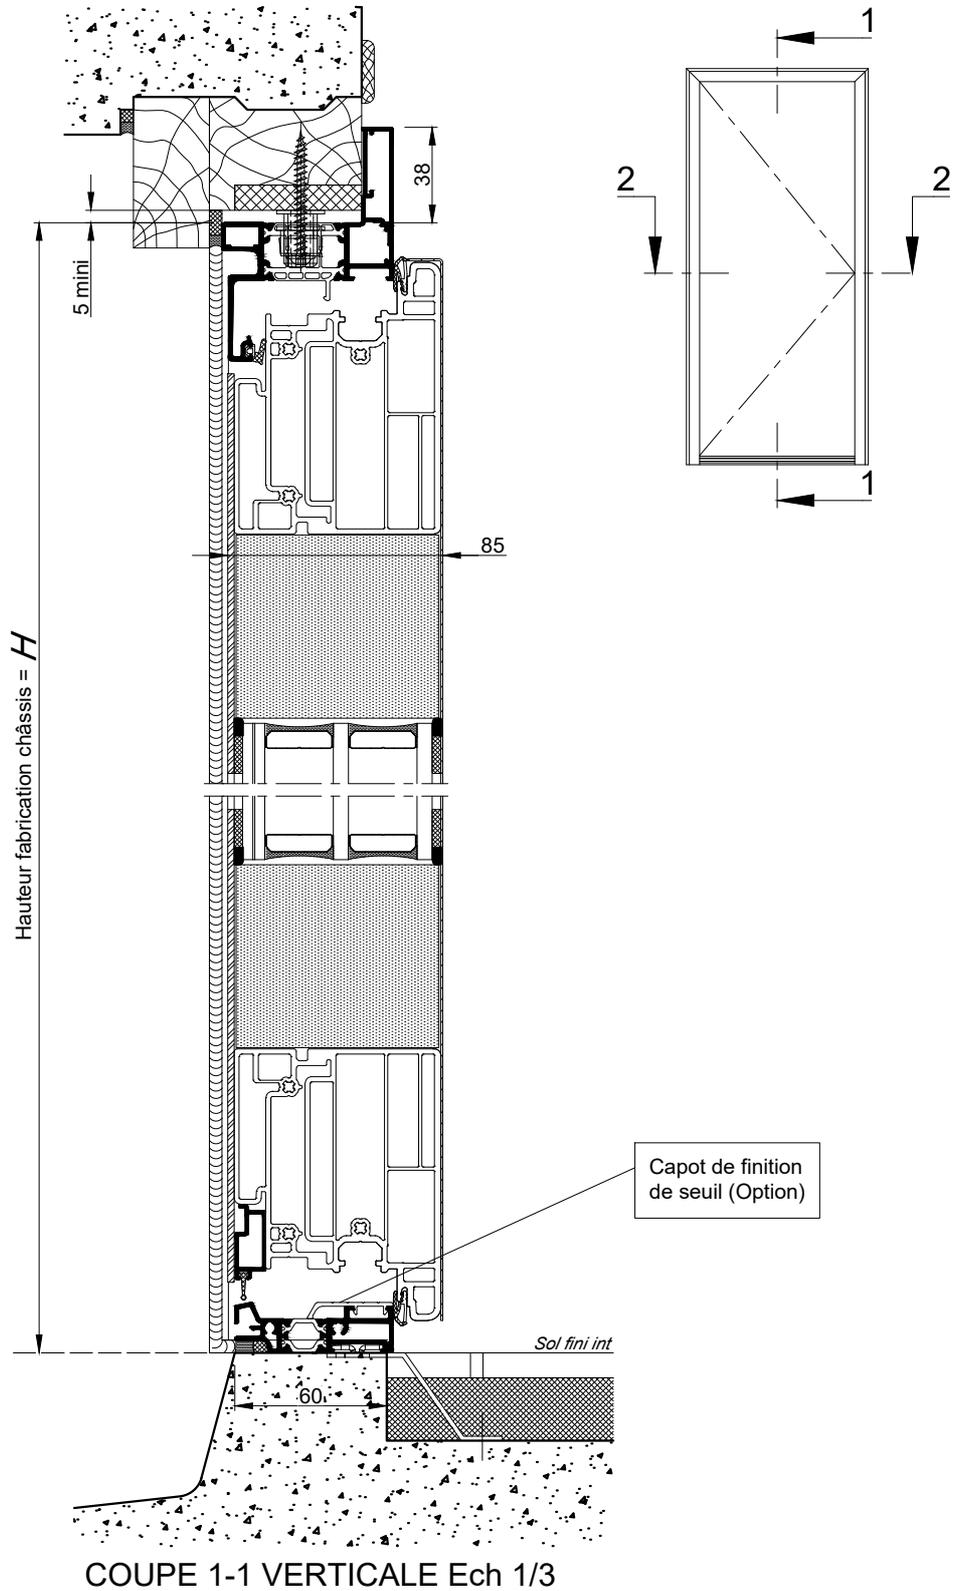


RAPPEL :

- Les cotes **L** et **H** correspondent aux cotes fabrication du châssis K.LINE.
- Prévoir un jeu de 5 mm mini sur la périphérie entre l'ancien et le nouveau dormant.

La mise en oeuvre doit être effectuée en respect des règles, normes et DTU en vigueur.

VARIANTE : DORMANT SANS RAINURE DE
REPRISE DES HABILLAGES EXTÉRIEURS
POSE N°2

Cas du ferrage par
fiches
bi-dimensionnelles
(base tarif)

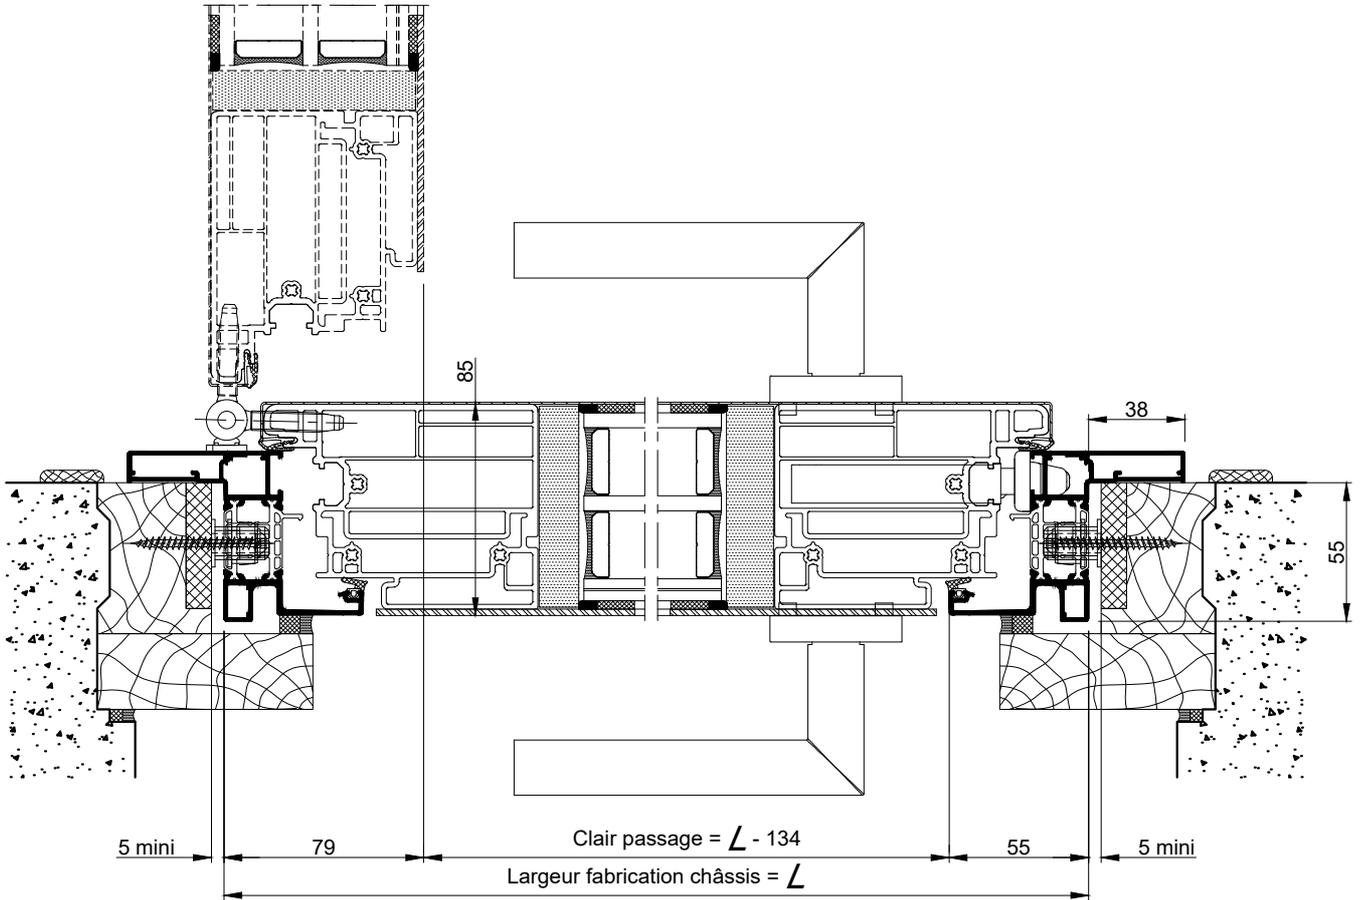

COUPE 2-2 HORIZONTALE Ech 1/3