



PORTE D'ENTRÉE 2 VANTAUX TIERCÉS  
AVEC SEUIL HANDICAPÉ

(Vantail de service)


(Vantail semi-fixe vitré)

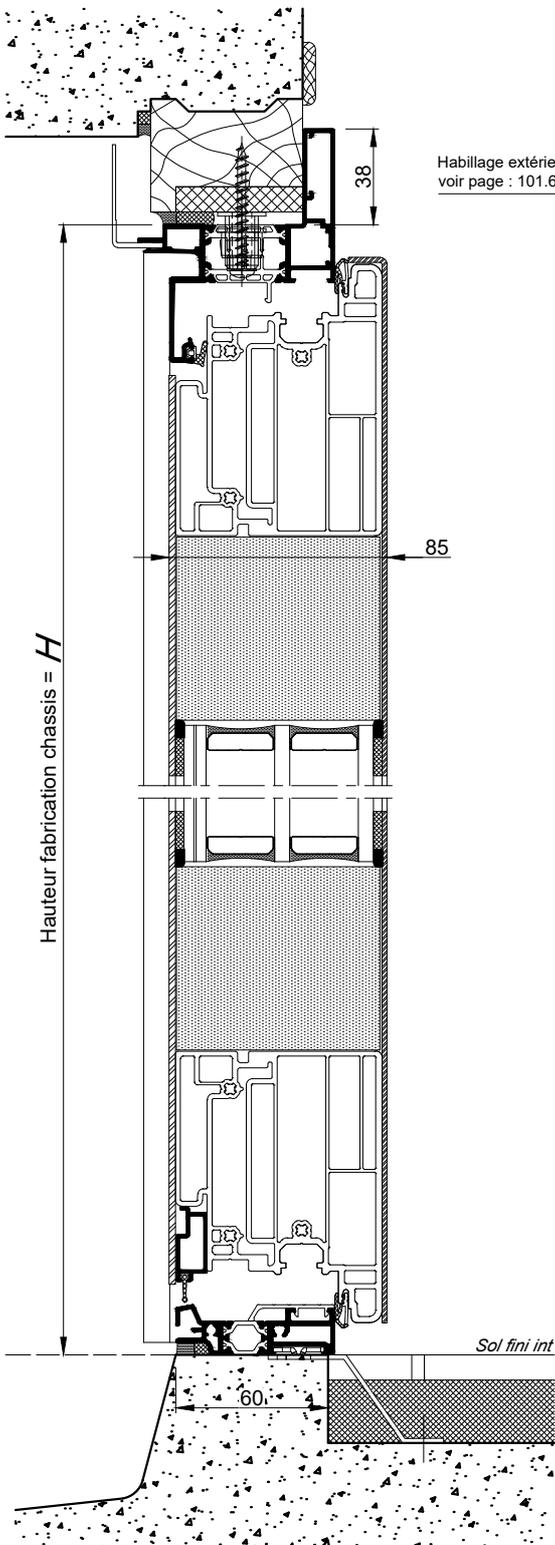

COUPE 1-1 VERTICALE Ech 1/3

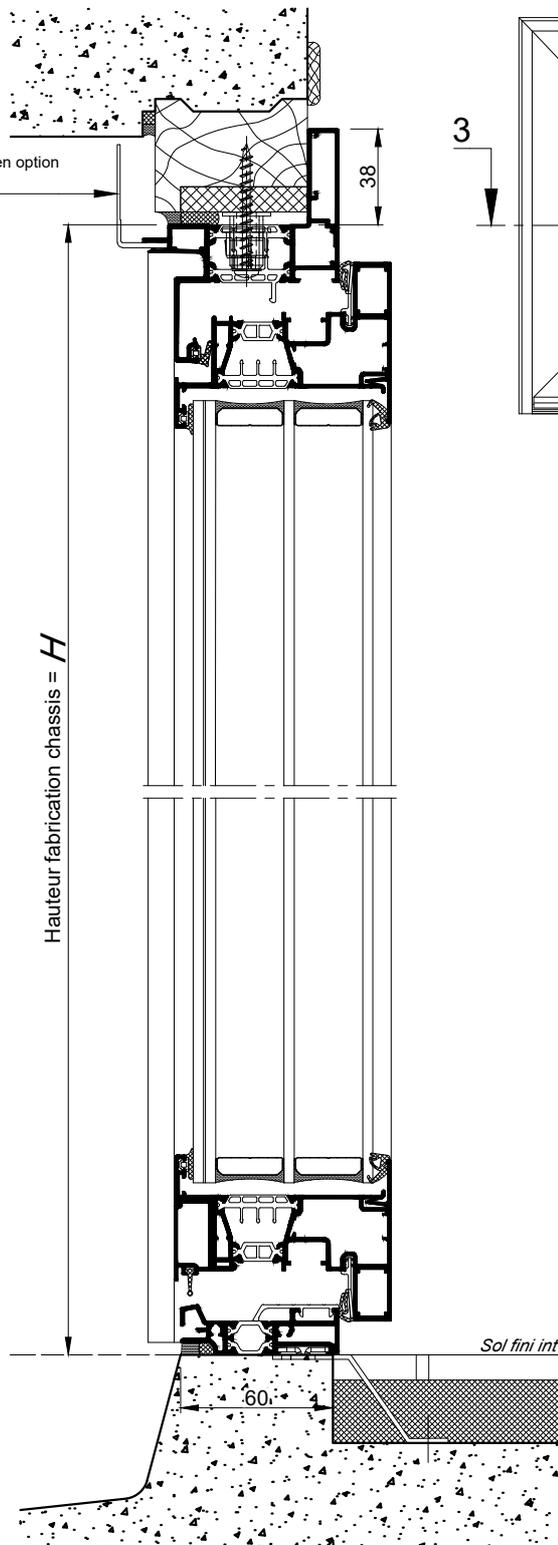

COUPE 2-2 VERTICALE Ech 1/3

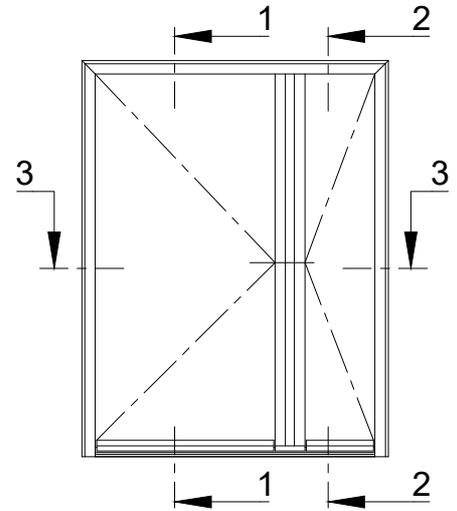


**RAPPEL :**

- Les cotes **L** et **H** correspondent aux cotes fabrication du châssis K.LINE.
- Prévoir un jeu de 5 mm mini sur la périphérie entre l'ancien et le nouveau dormant.

La mise en oeuvre doit être effectuée en respect des règles, normes et DTU en vigueur.

PORTE D'ENTRÉE 2 VANTAUX TIERCÉS  
AVEC SEUIL HANDICAPÉ

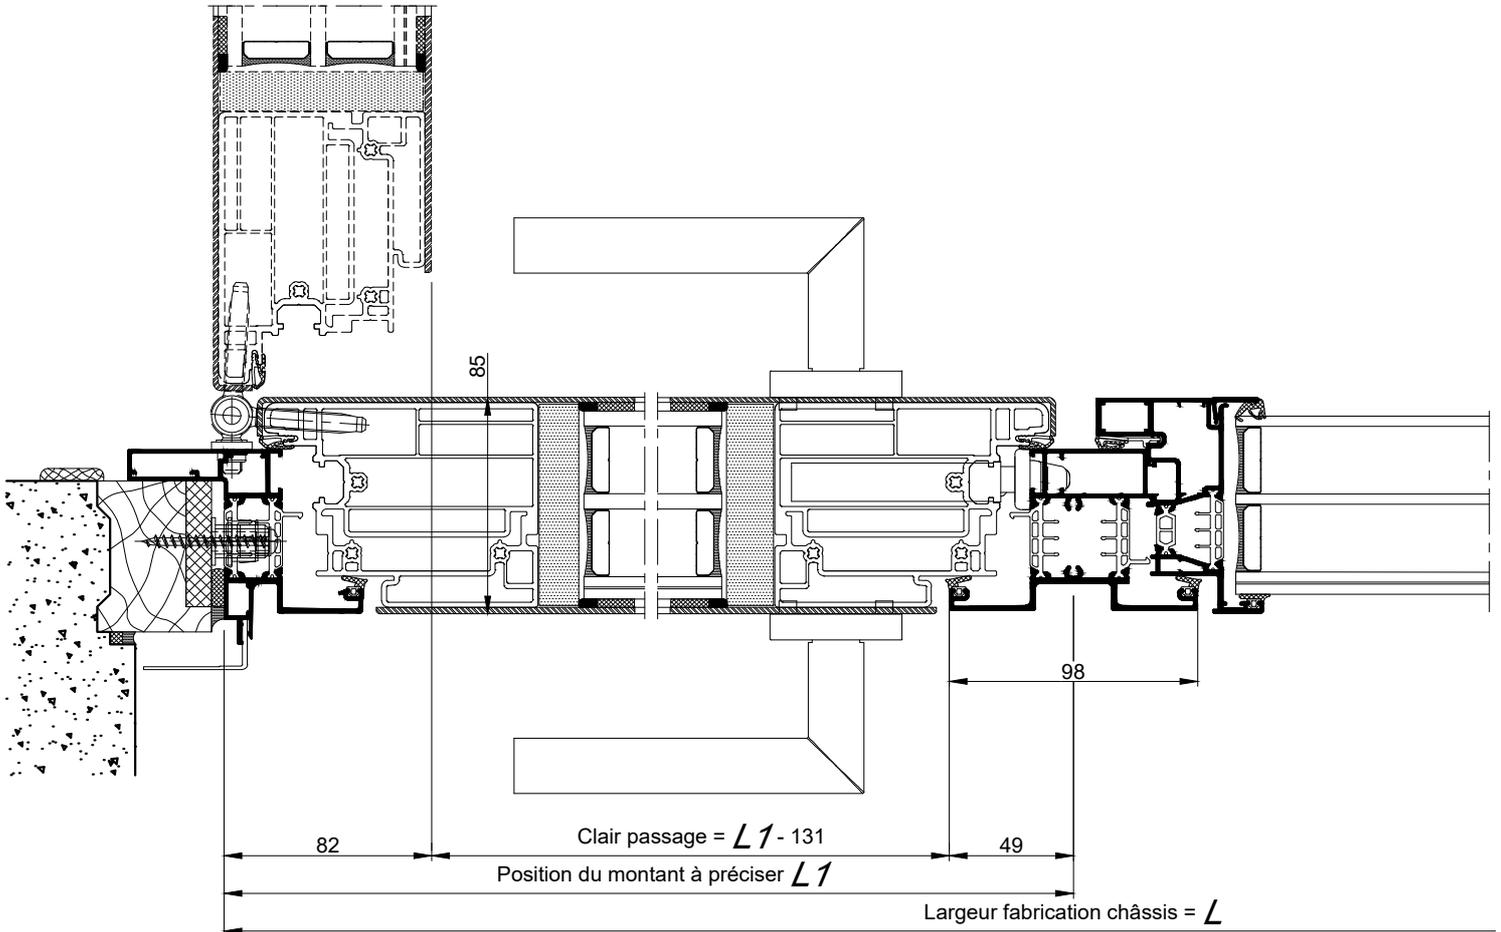

COUPE 3-3 HORIZONTALE Ech 1/3