



PORTE D'ENTRÉE 2 VANTAUX TIERCÉS
AVEC SEUIL HANDICAPÉ

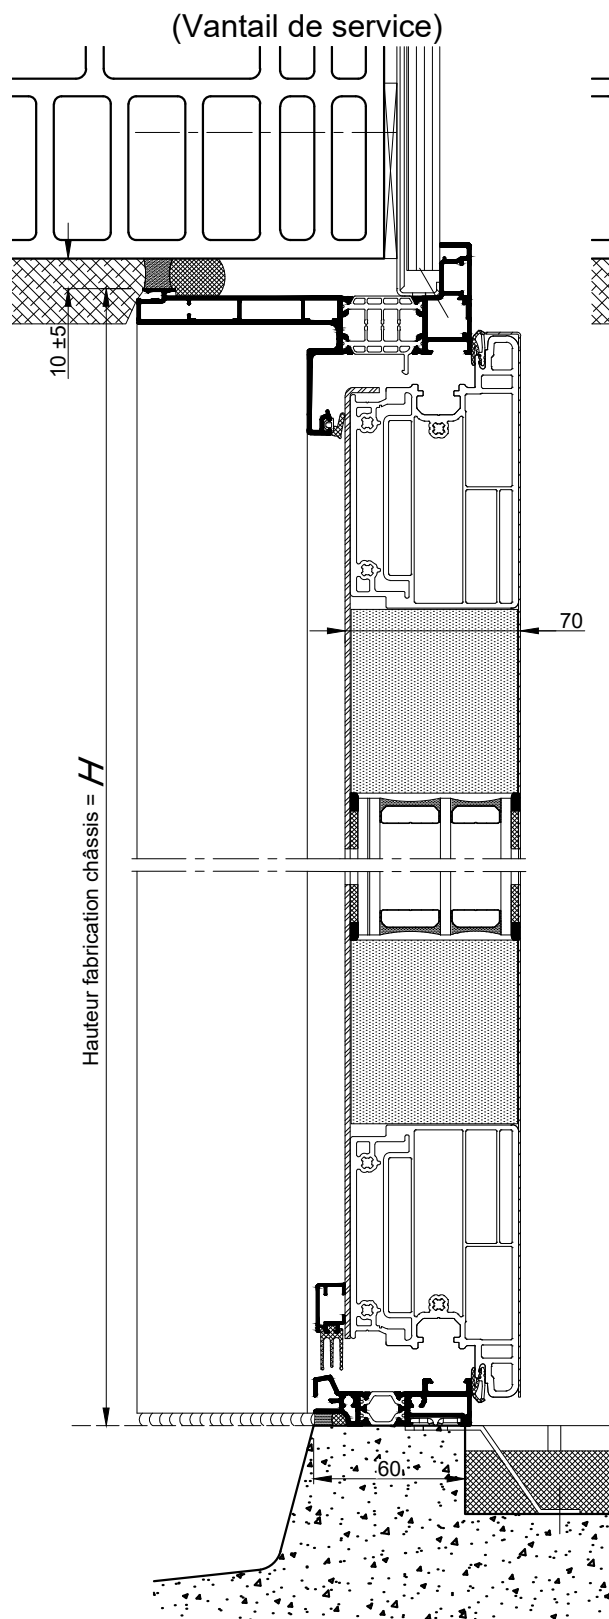

COUPE 1-1 VERTICALE Ech 1/3

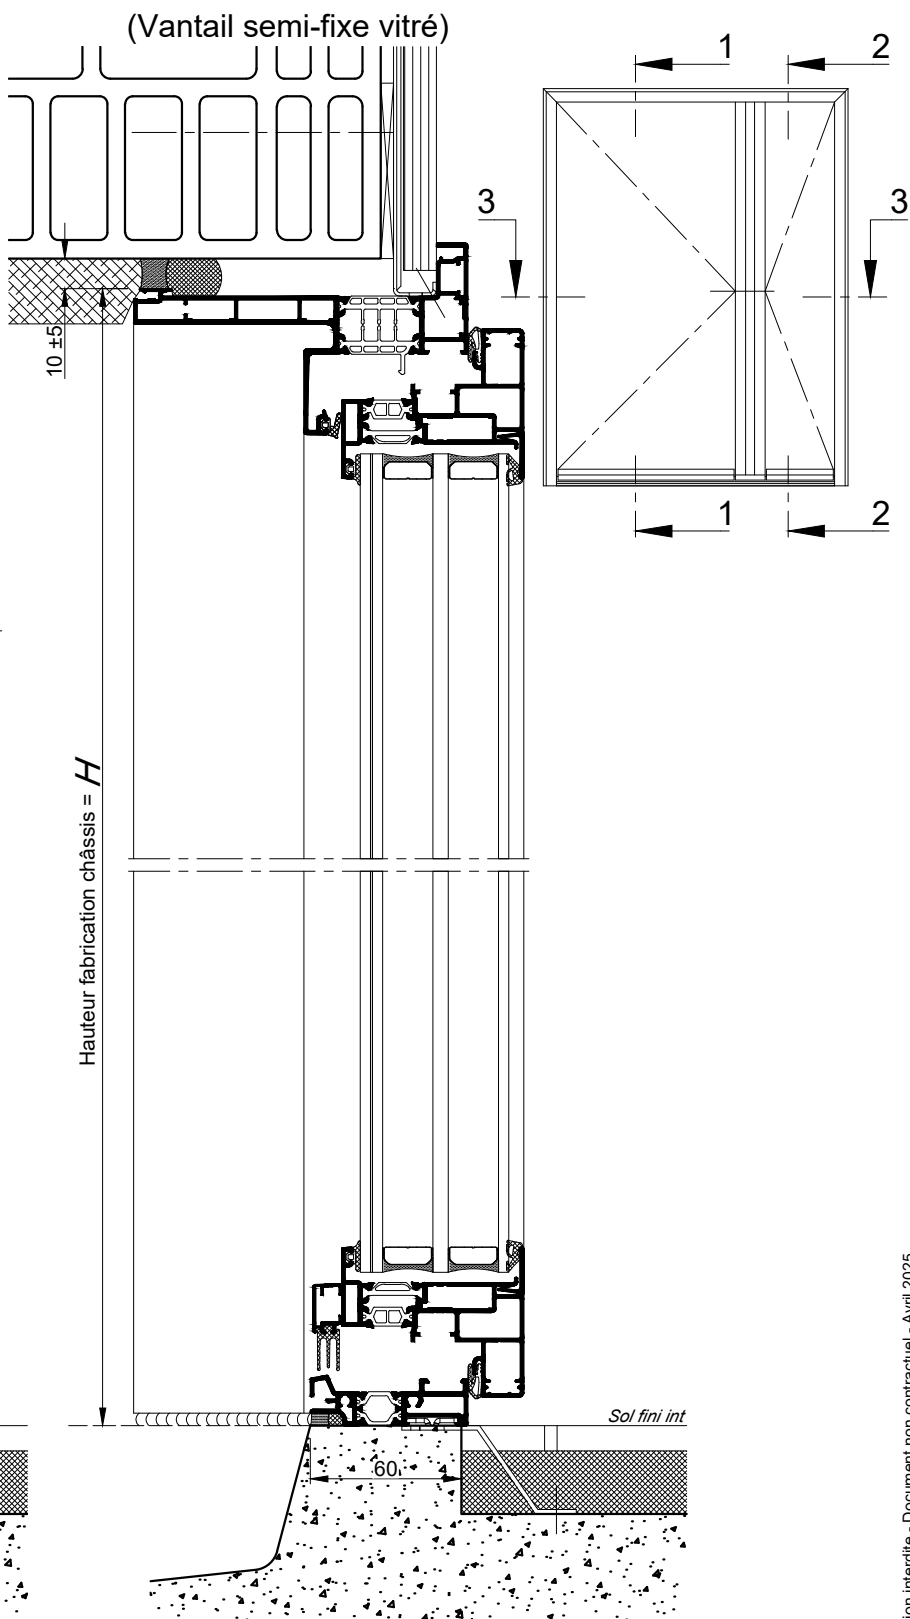


COUPE 2-2 VERTICALE Ech 1/3

Nota : Prévoir un jeu mini de 5mm
entre le bas de l'ouvrant et le sol fini


La mise en oeuvre doit être effectuée en respect
des règles, normes et DTU en vigueur.

Cas du ferrage par
fiches-platines (base tarif)

PORTE D'ENTRÉE 2 VANTAUX TIERCÉS
AVEC SEUIL HANDICAPÉ

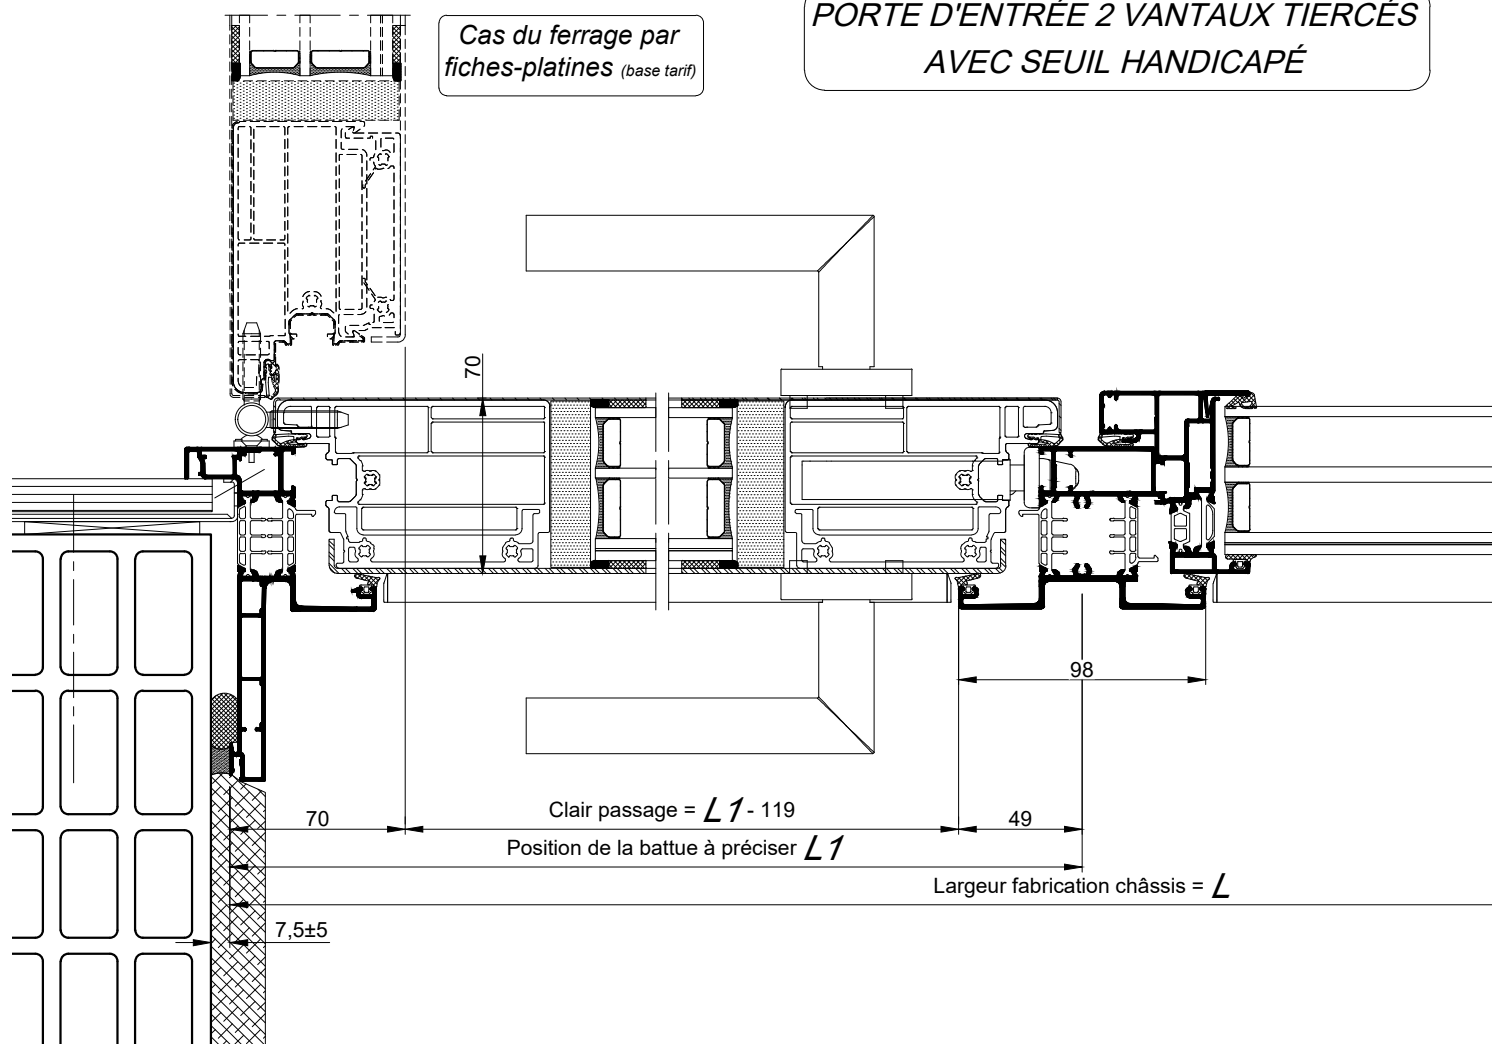

Cas du ferrage par
fiches
bi-dimensionnelles
(option)

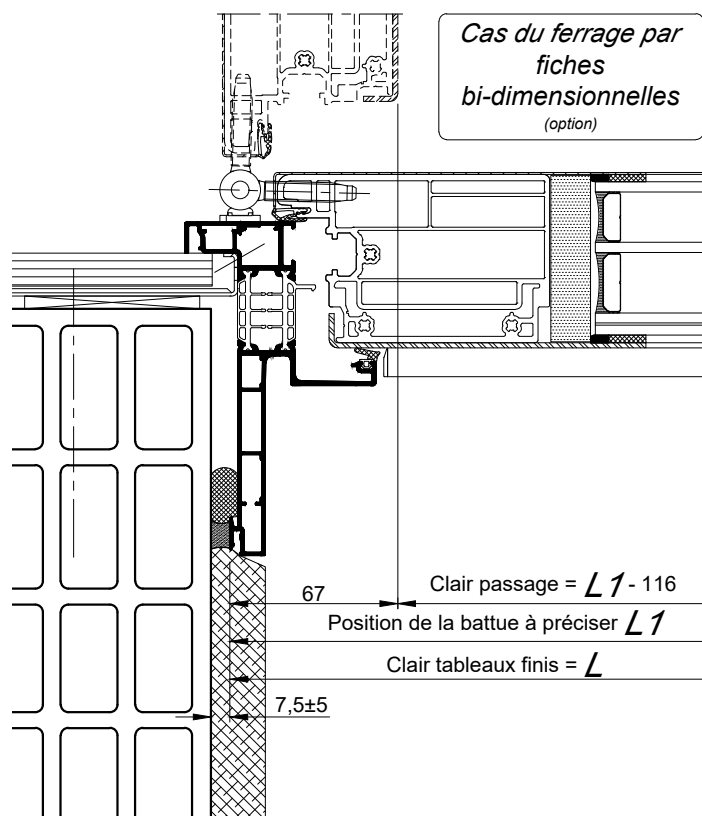

COUPE 3-3 HORIZONTALE Ech 1/3