


COUPE 1-1 VERTICALE Ech 1/3

Nota : Prévoir un jeu mini de 5mm entre le bas de l'ouvrant et le sol fini


La mise en oeuvre doit être effectuée en respect des règles, normes et DTU en vigueur.

Cas du ferrage par  
fiches  
bi-dimensionnelles  
(base tarif)

PORTE D'ENTRÉE 1 VANTAIL  
AVEC SEUIL HANDICAPÉ

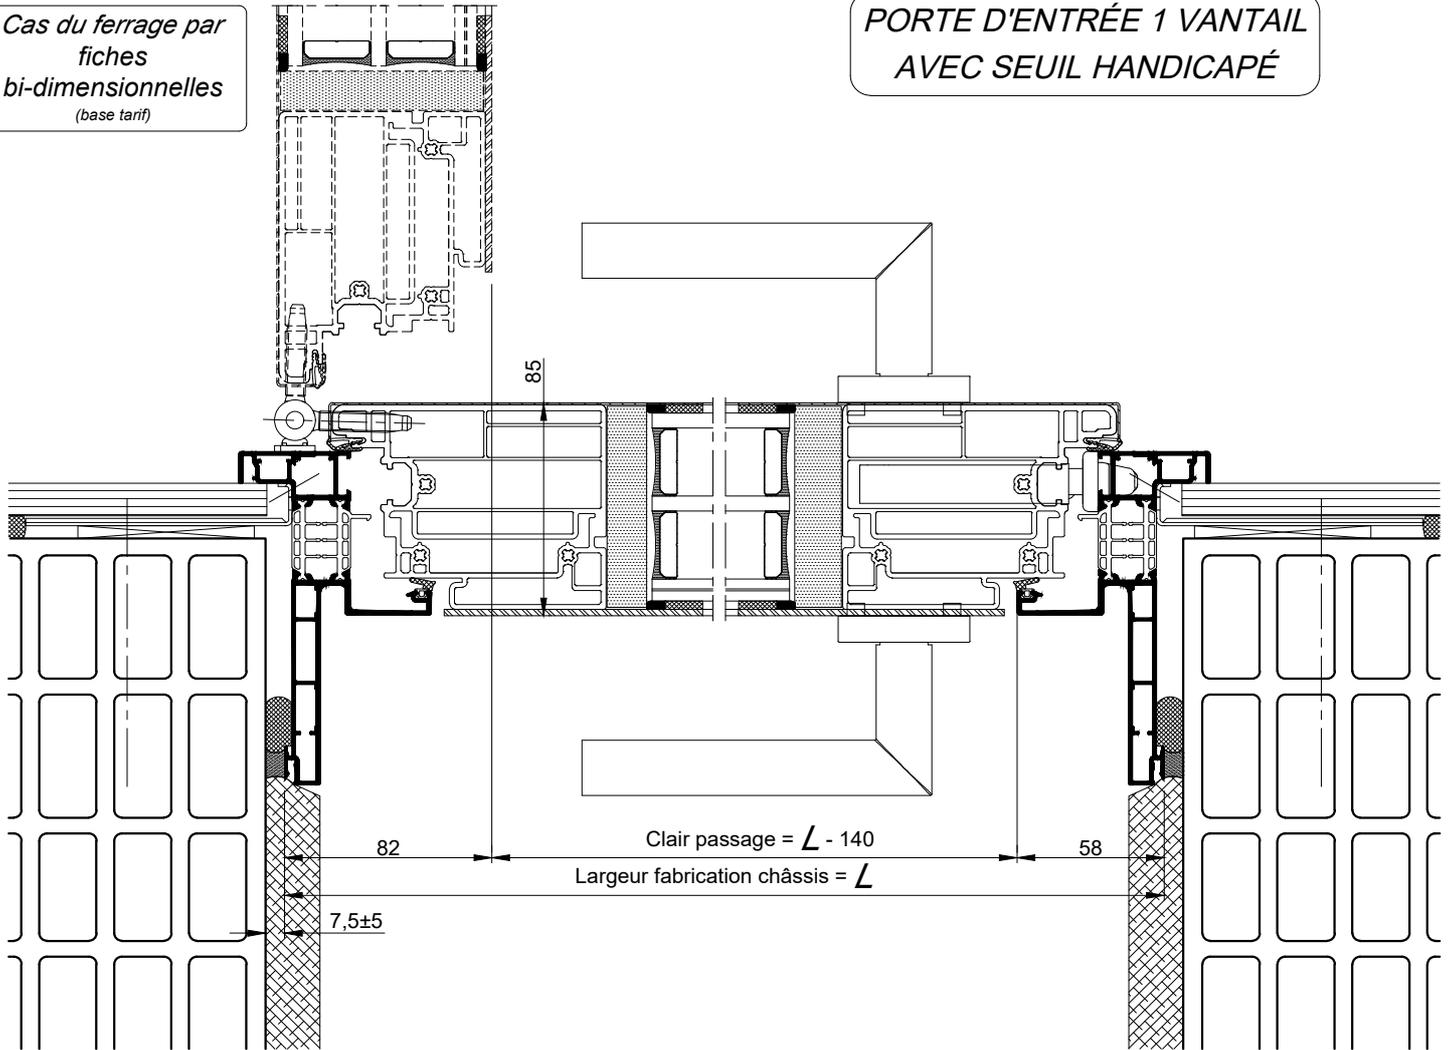

Cas du ferrage par  
fiches  
tri-dimensionnelles  
(option)

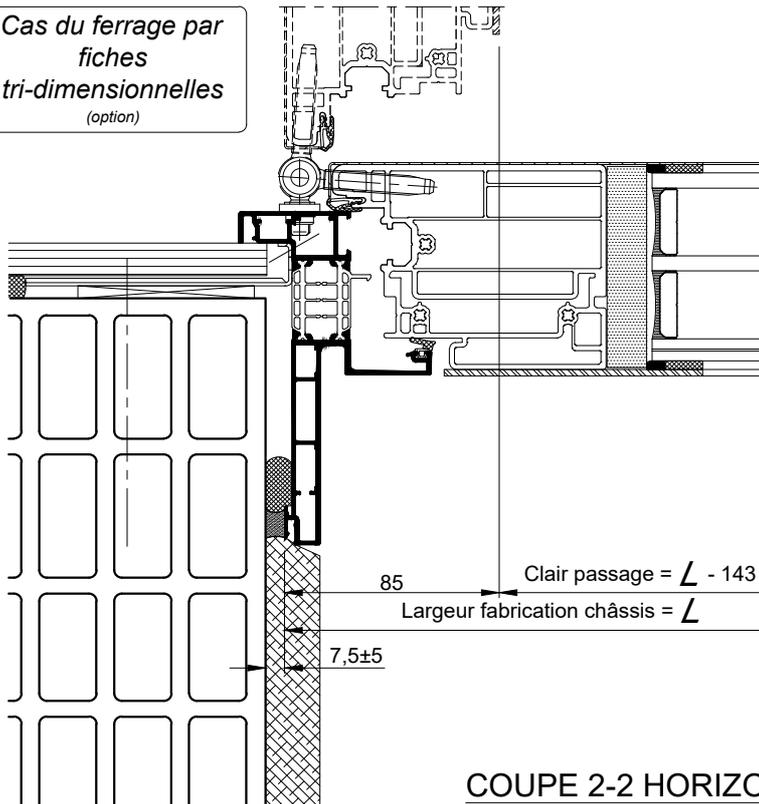

COUPE 2-2 HORIZONTALE Ech 1/3