


ISOLATION PAR L'EXTÉRIEUR  
POSE EN APPLIQUE PAR VÉRINS  
POSE N°40

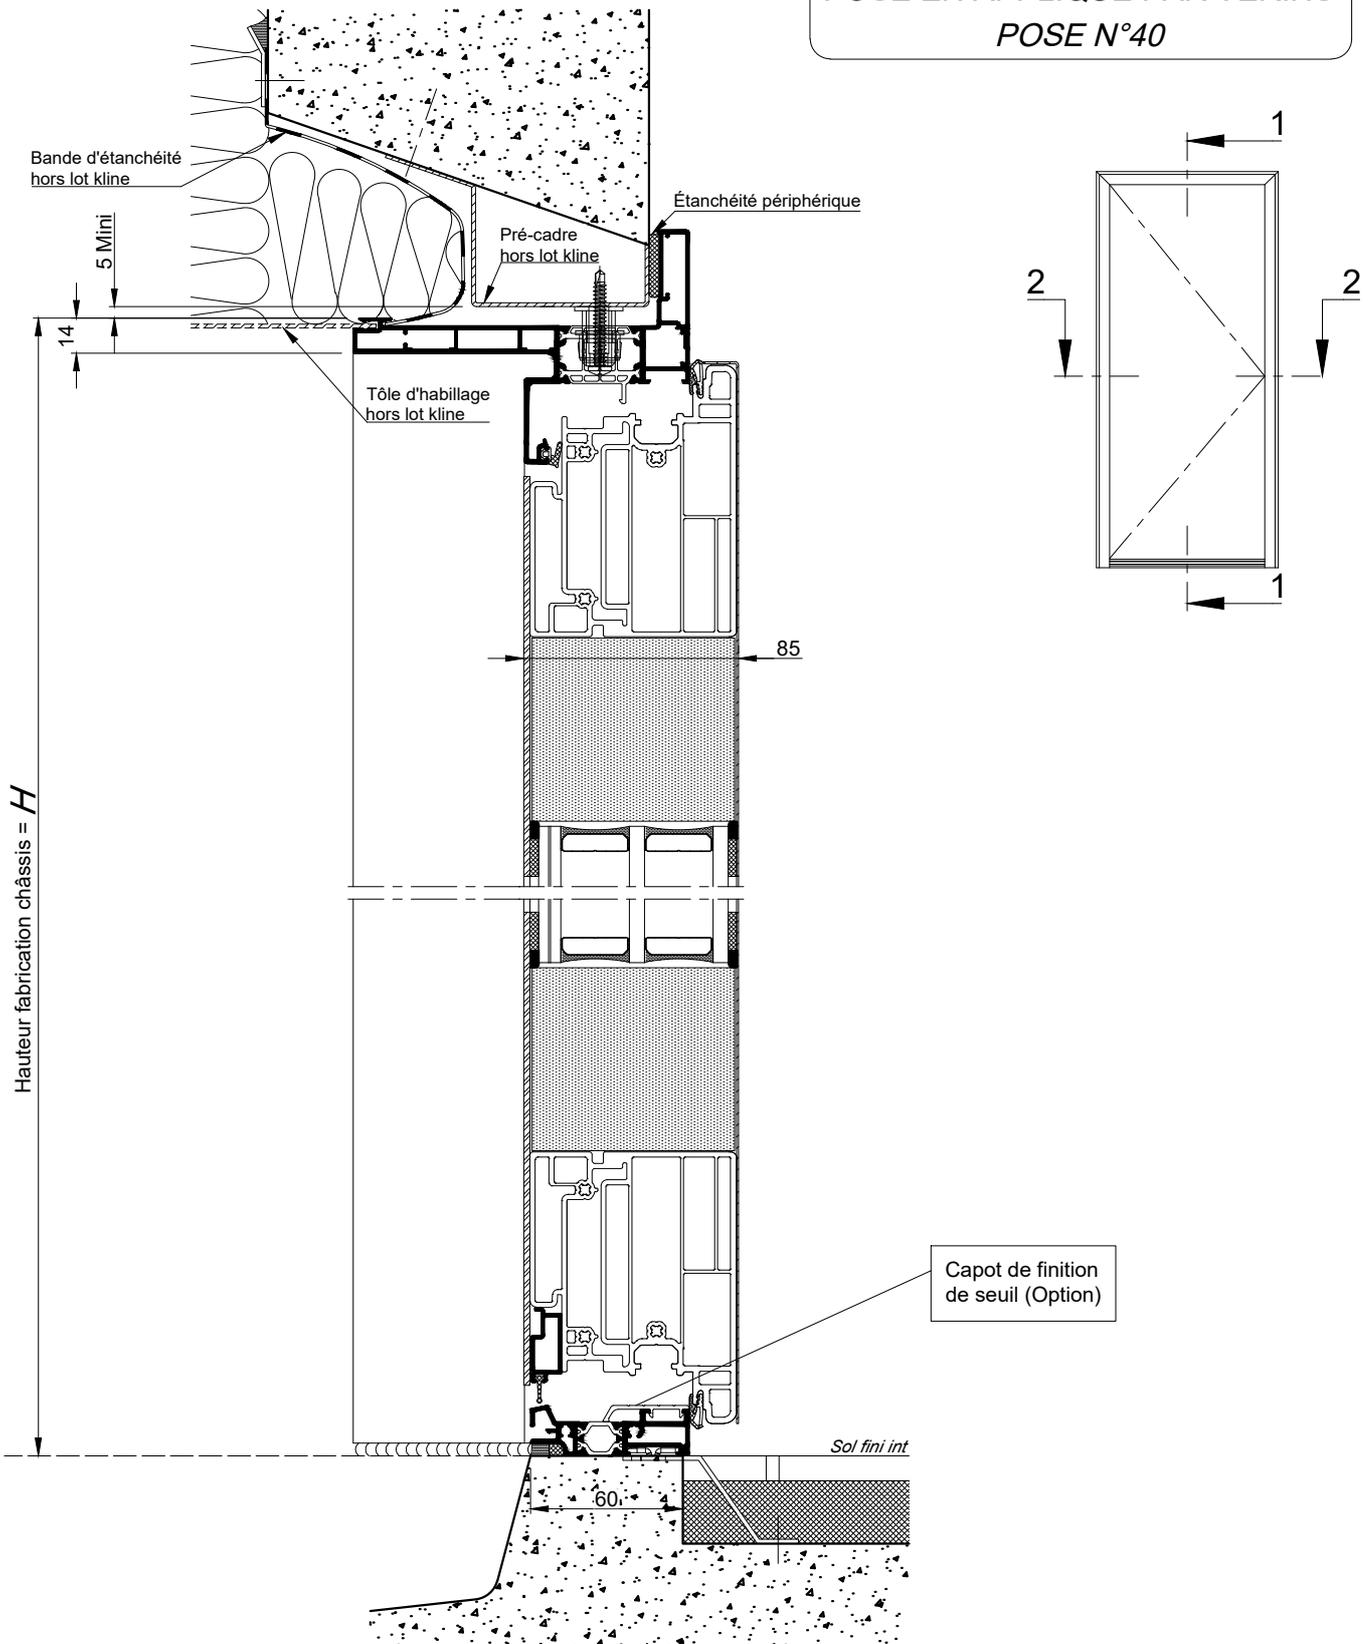


COUPE 1-1 VERTICALE Ech 1/3

Nota : Prévoir un jeu mini de 5mm entre le bas de l'ouvrant et le sol fini

La mise en oeuvre doit être effectuée en respect des règles, normes et DTU en vigueur.

ISOLATION PAR L'EXTÉRIEUR  
POSE EN APPLIQUE PAR VÉRINS  
POSE N°40

Cas du ferrage par  
fiches  
bi-dimensionnelles  
(base tarif)

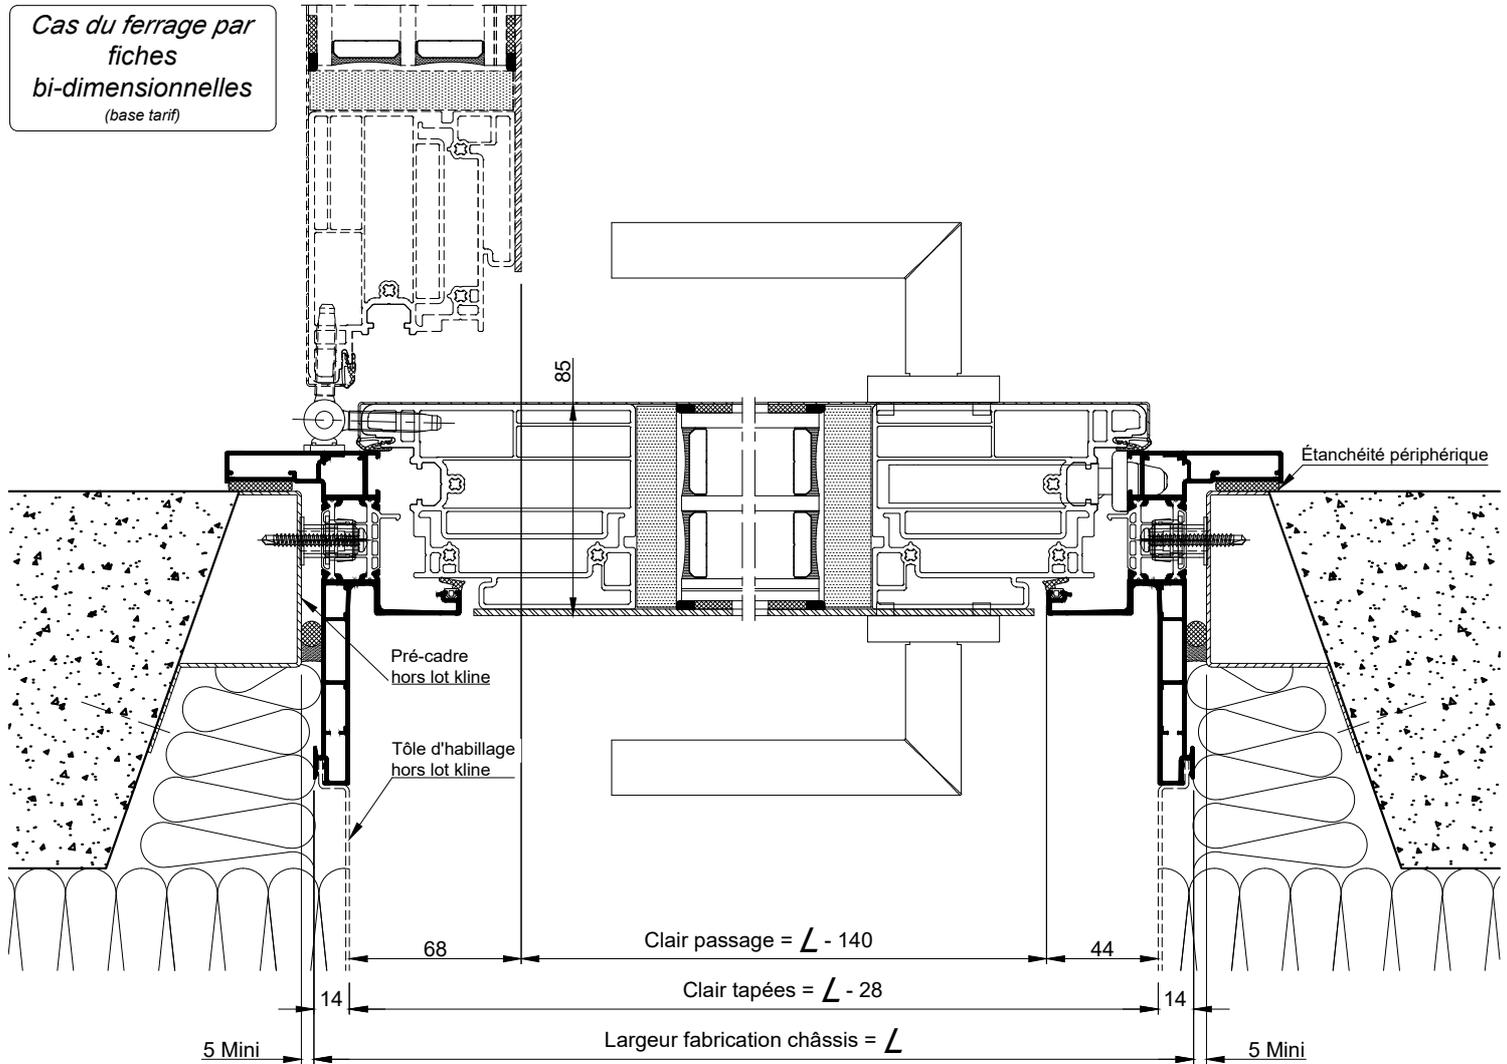

COUPE 2-2 HORIZONTALE Ech 1/3