


ISOLATION PAR L'EXTÉRIEUR
POSE EN APPLIQUE ET CLIPS INTÉRIEURS
POSE N°42

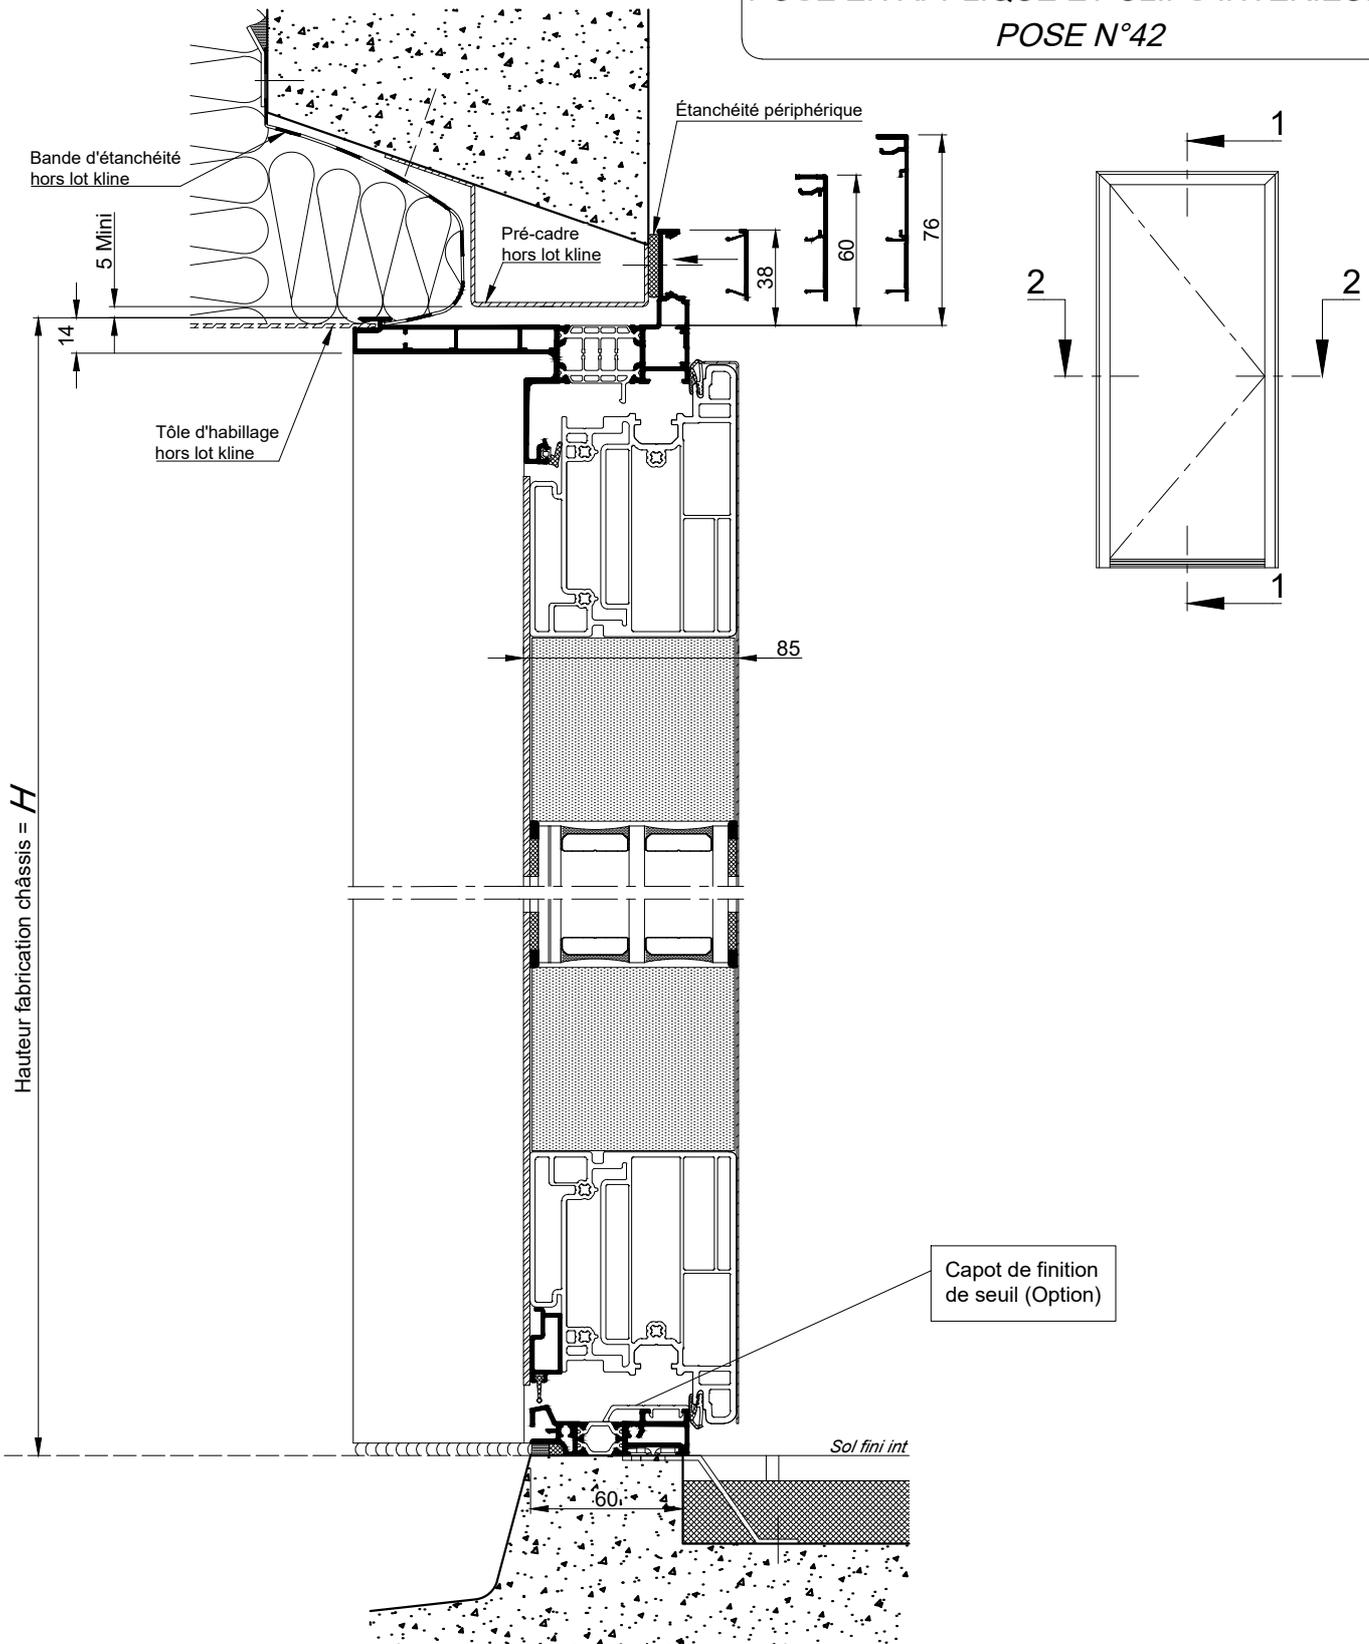


COUPE 1-1 VERTICALE Ech 1/3

Nota : Prévoir un jeu mini de 5mm
entre le bas de l'ouvrant et le sol fini

La mise en oeuvre doit être effectuée en respect
des règles, normes et DTU en vigueur.

ISOLATION PAR L'EXTÉRIEUR
POSE EN APPLIQUE ET CLIPS INTÉRIEURS
POSE N°42

Cas du ferrage par
fiches
bi-dimensionnelles
(base tarif)

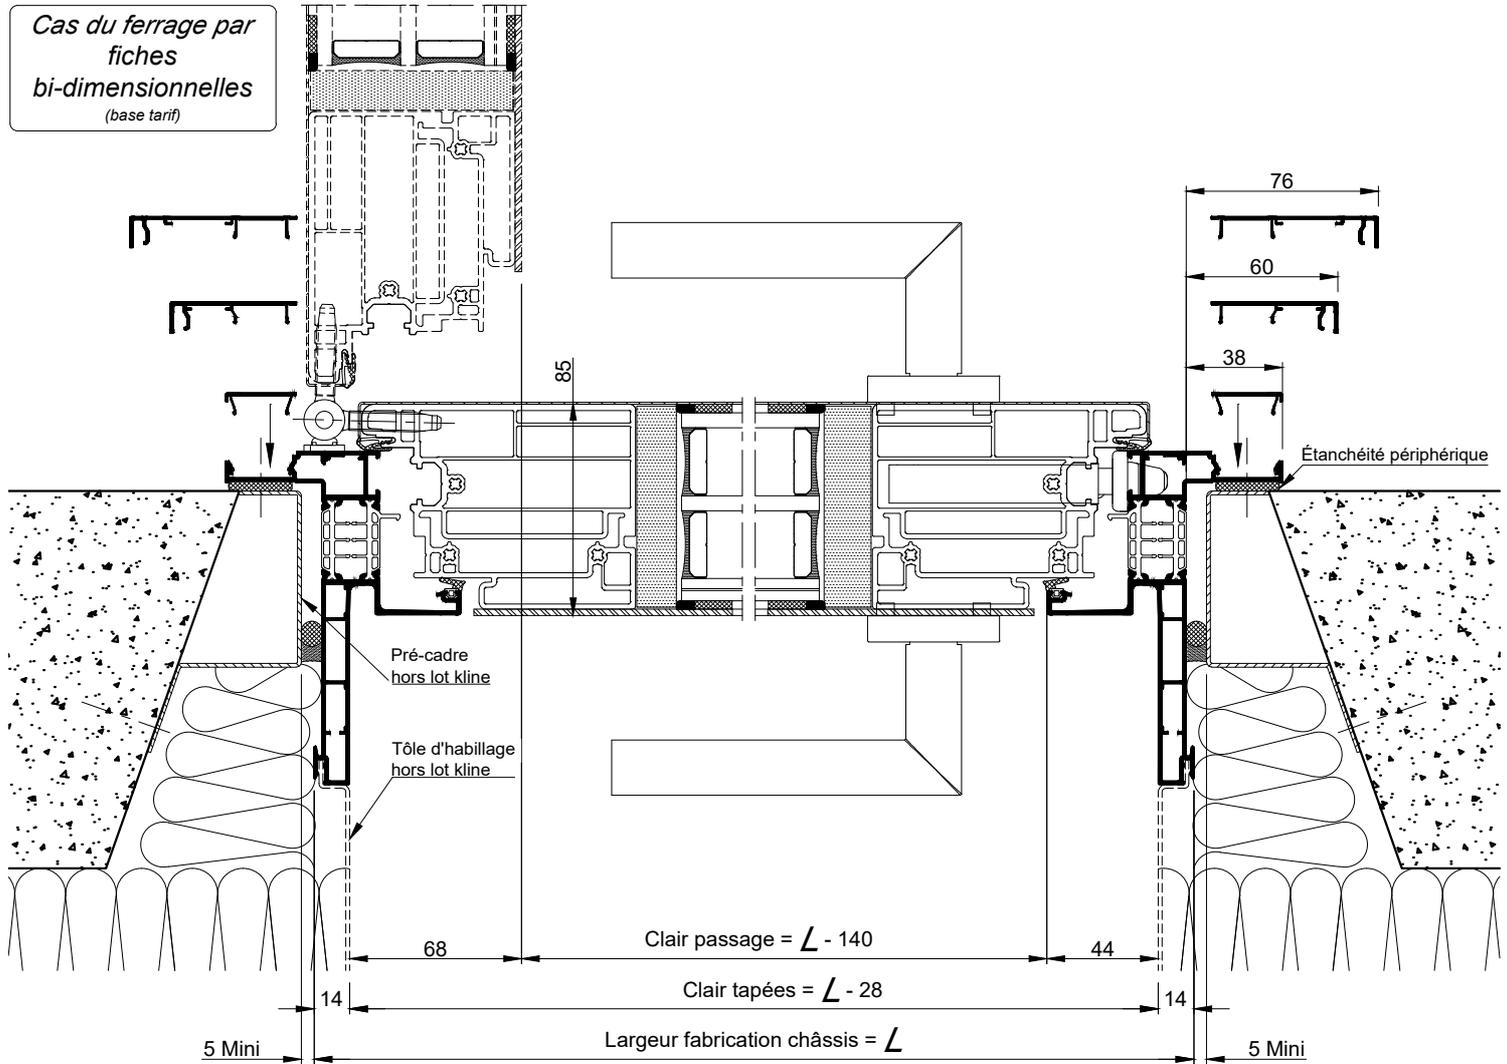

COUPE 2-2 HORIZONTALE Ech 1/3