



ISOLATION PAR L'EXTÉRIEUR
POSE ENTRE TABLEAUX
POSE N°50

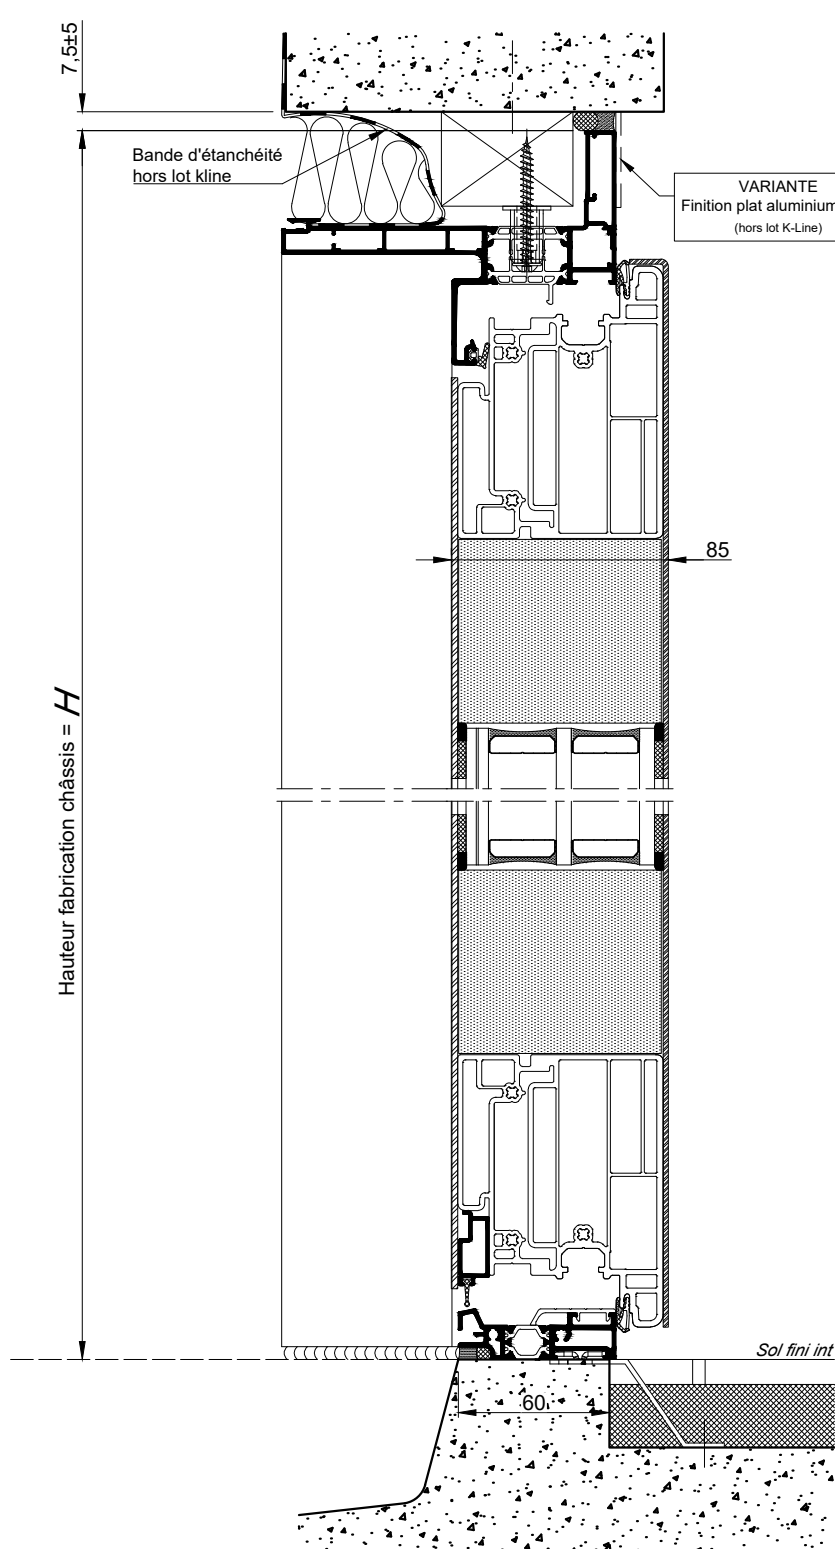


COUPE 1-1 VERTICALE Ech 1/3

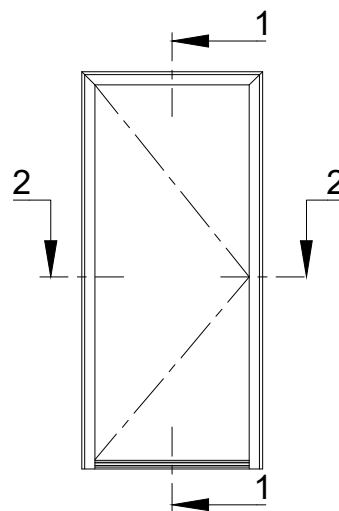

Nota : Prévoir un jeu mini de 5mm
entre le bas de l'ouvrant et le sol fini

La mise en oeuvre doit être effectuée en respect
des règles, normes et DTU en vigueur.

ISOLATION PAR L'EXTÉRIEUR
POSE ENTRE TABLEAUX
POSE N°50

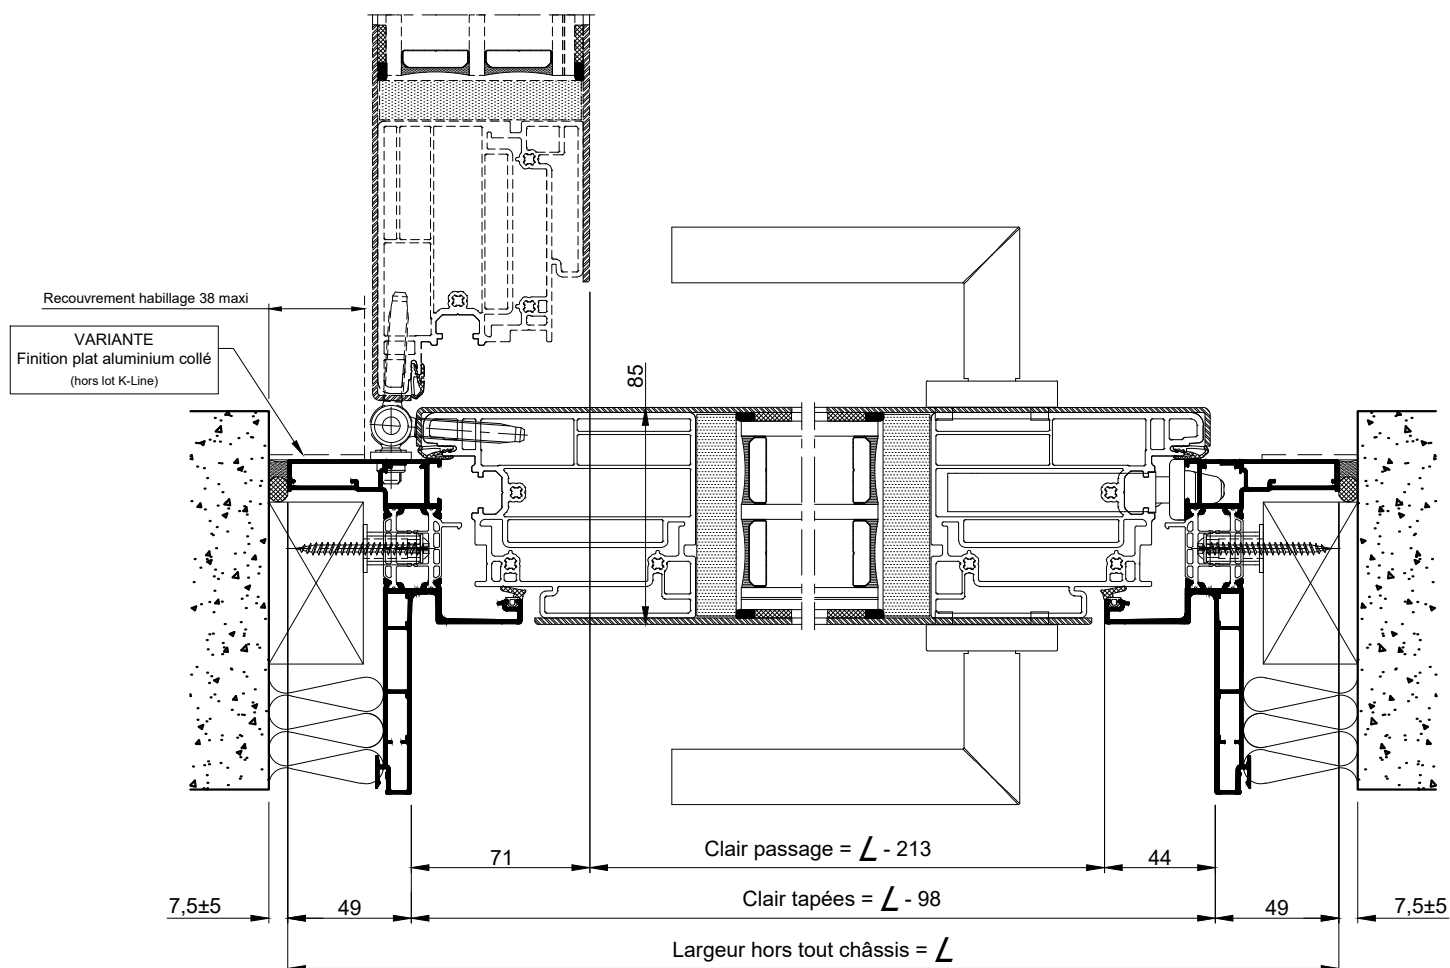

COUPE 2-2 HORIZONTALE Ech 1/3