


NOTA: Le seuil plat est réservé aux portes protégées de la pluie suivant DTU 36.5

COUPE VERTICALE 1-1  
Ech 1/3

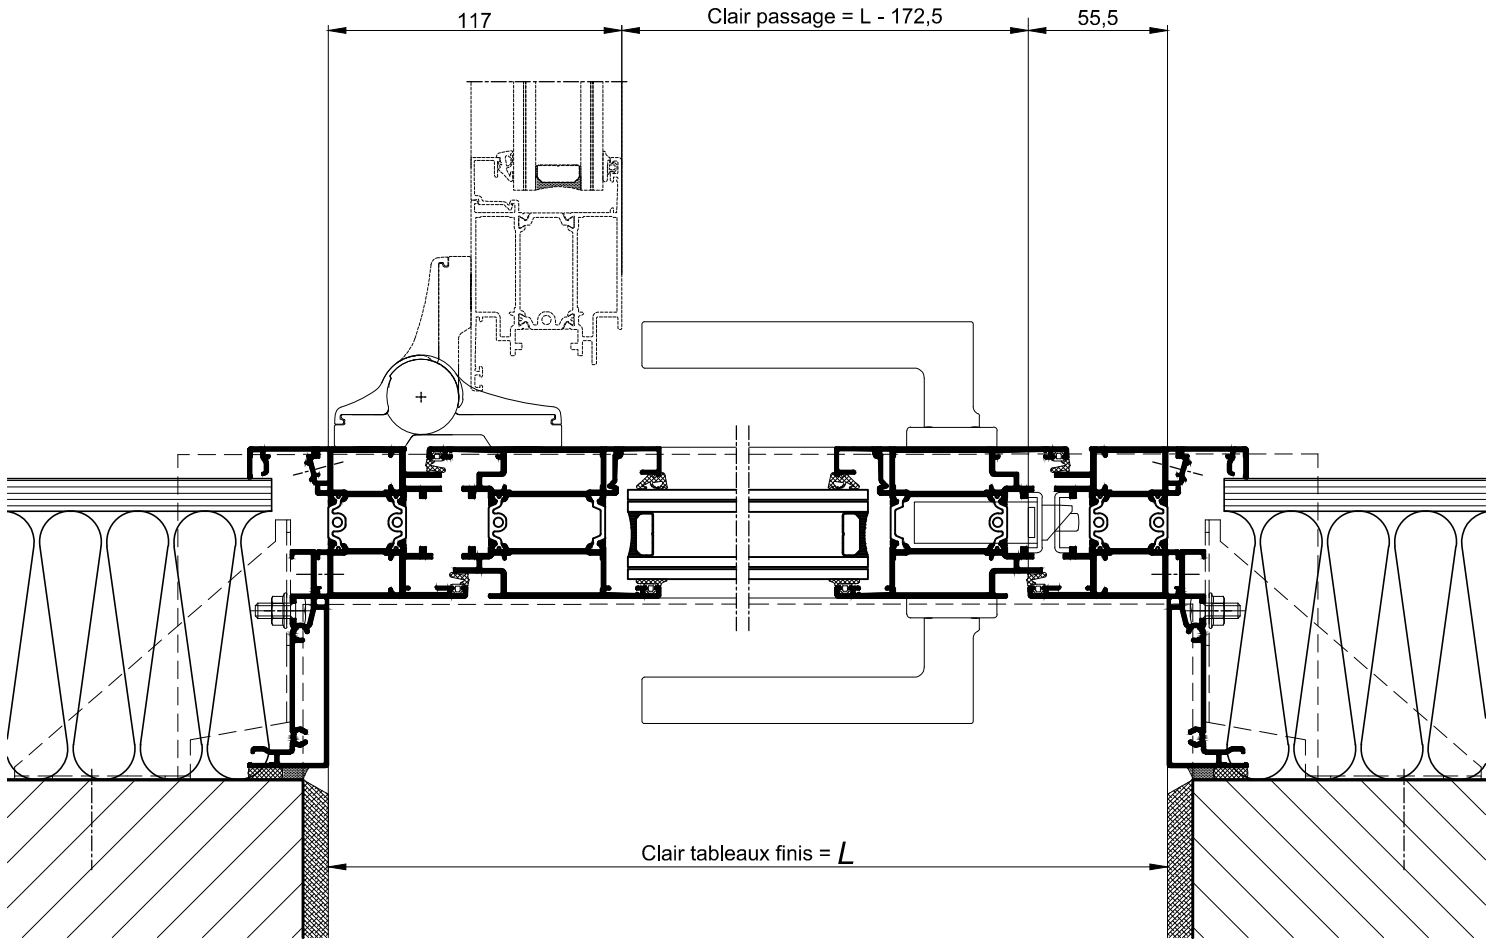

COUPE HORIZONTALE 2-2

Ech 1/3