


NOTA: Le seuil plat est réservé aux portes protégées de la pluie suivant DTU 36.5

COUPE VERTICALE 1-1
Ech 1/3

Traverse
en option

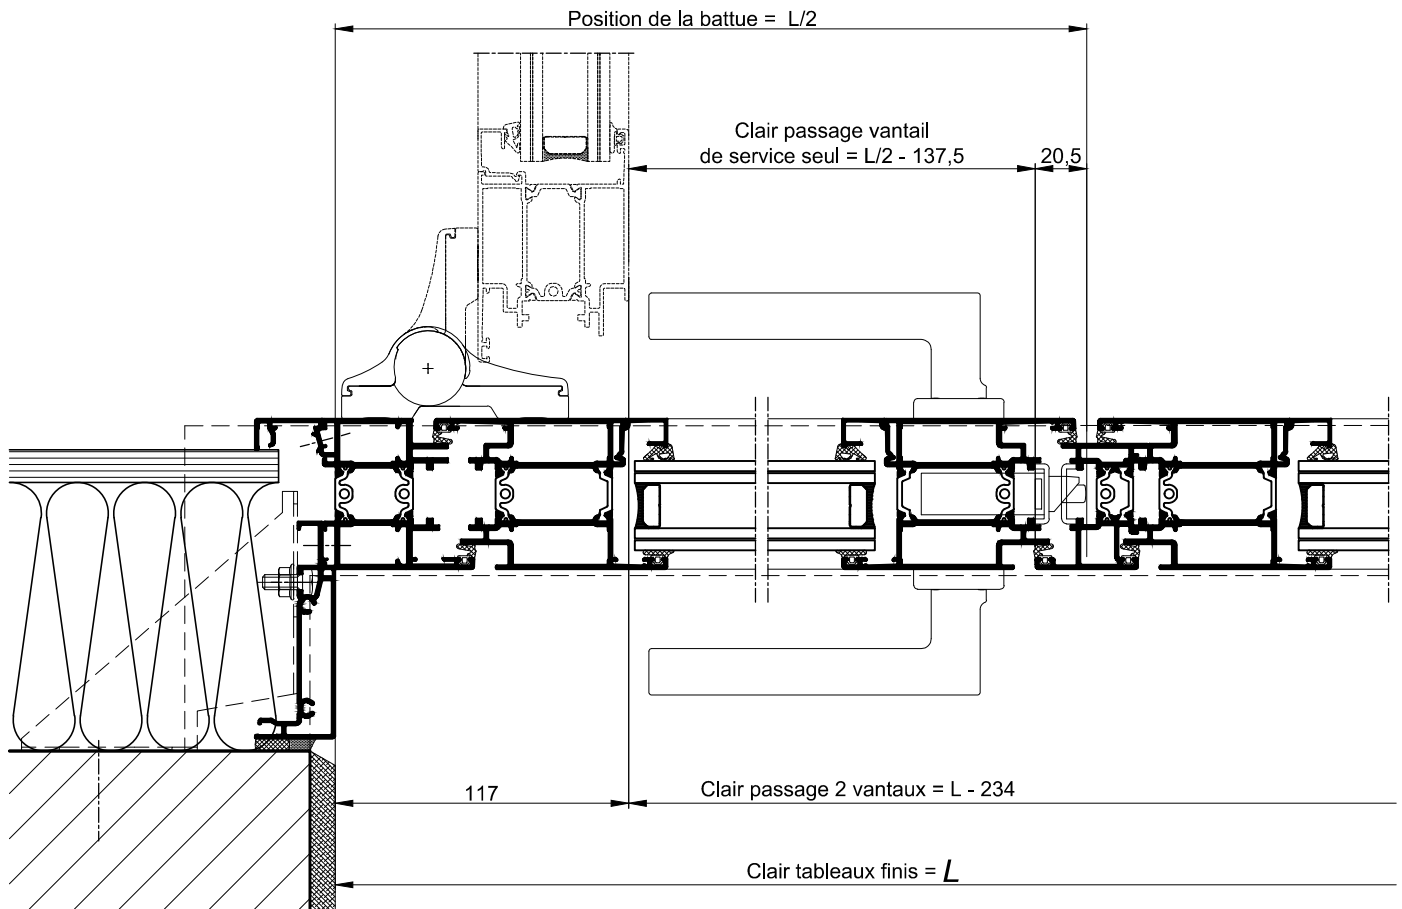

COUPE HORIZONTALE 2-2
Ech 1/3