


NOTA: Le seuil plat est réservé aux portes protégées de la pluie suivant DTU 36.5

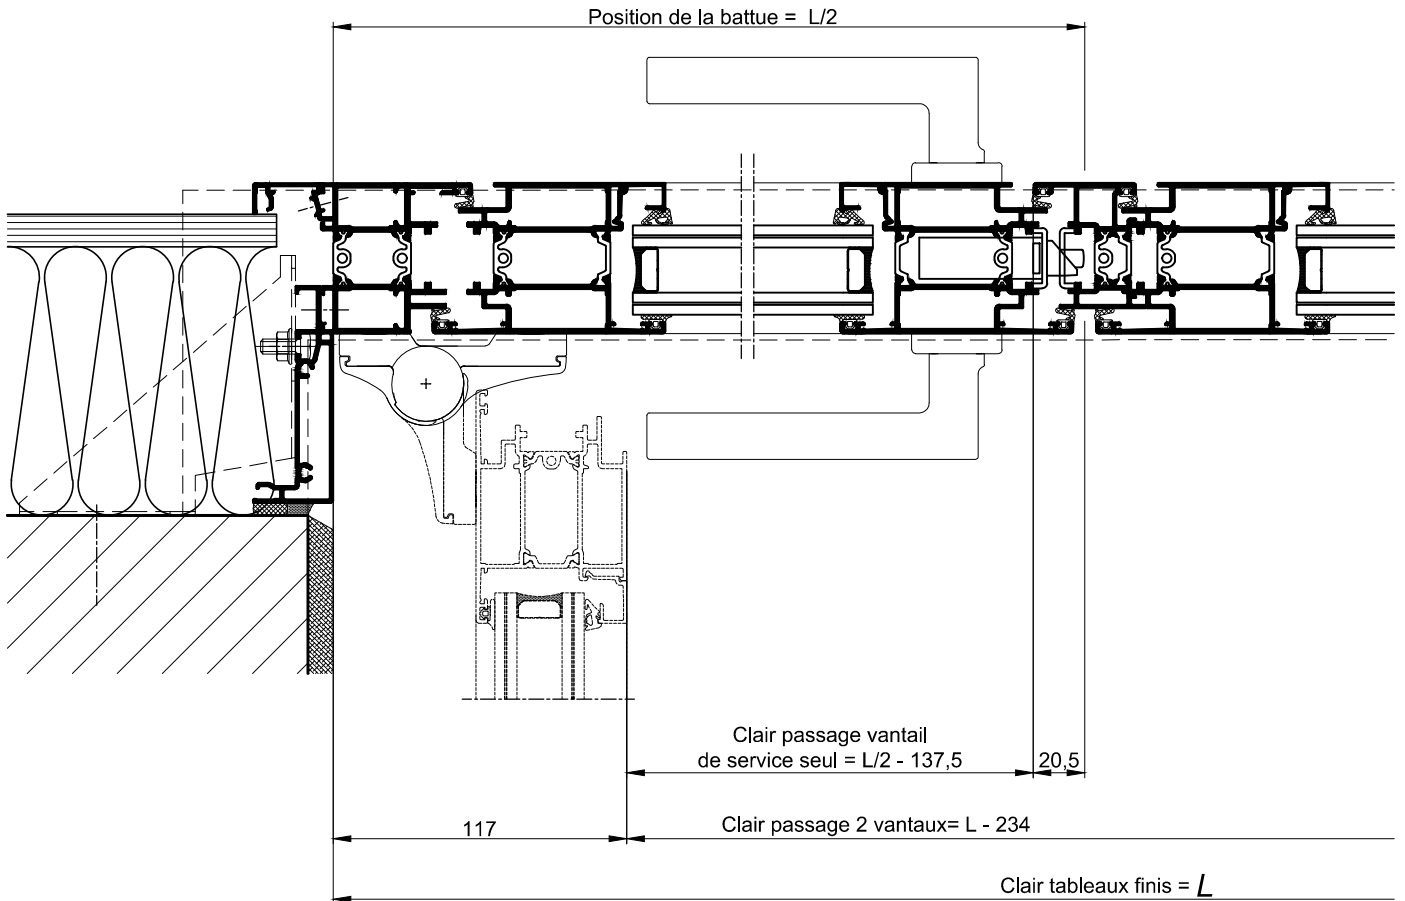

COUPE HORIZONTALE 2-2
Ech 1/3