



PORTE GRAND TRAFIC A L'ANGLAISE
1 VANTAIL OU 2 VANTAUX
AVEC VENTOUSES ELECTROMAGNETIQUES

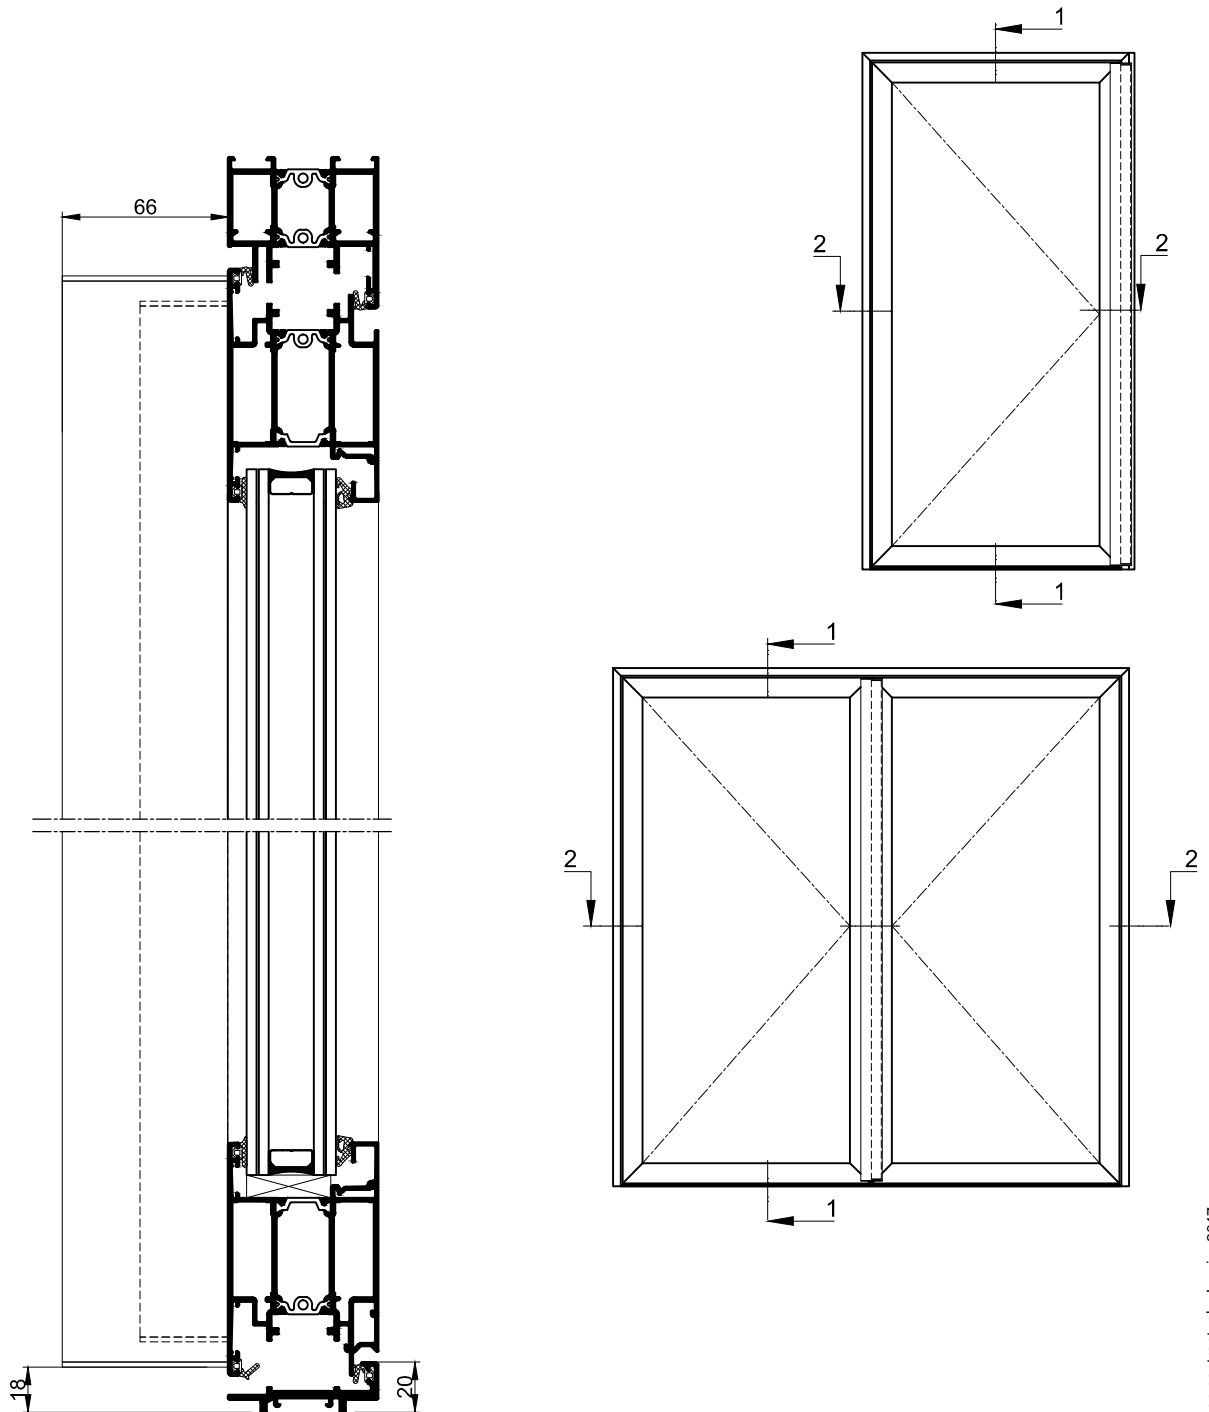

COUPE VERTICALE 1-1
Ech 1/3

Mise en place obligatoire d'un profil élargisseur
sur le dormant (prévu en standard dans l'offre)


1 Vantail

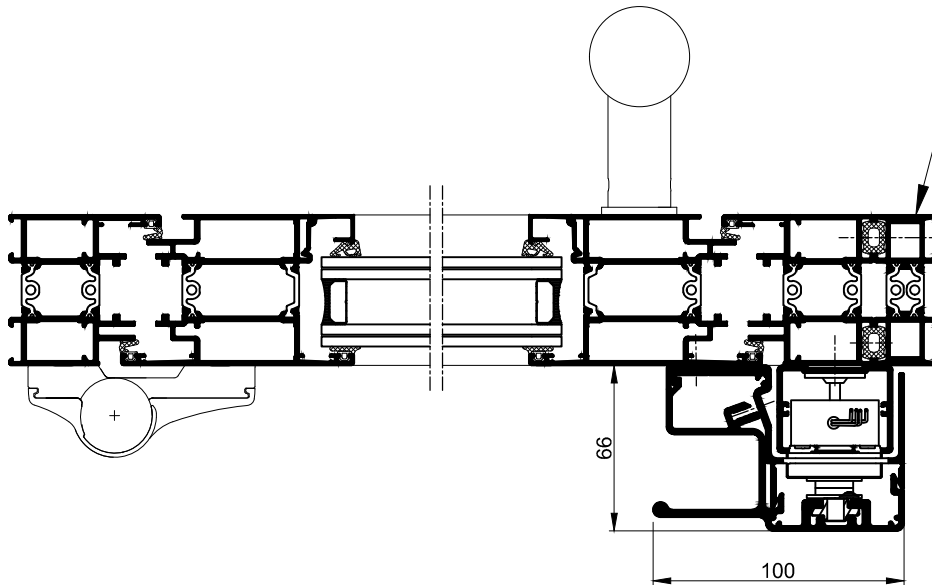

COUPE HORIZONTALE 2-2

Ech 1/3

2 Vantaux

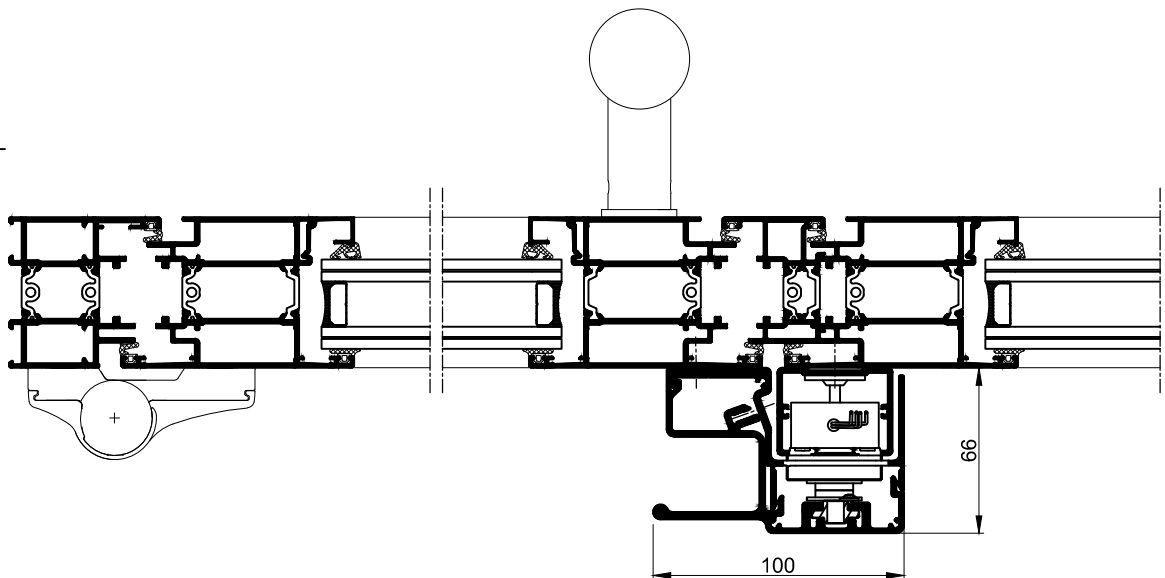

COUPE HORIZONTALE 3-3

Ech 1/3