K·LINE CITY

# PORTE GRAND TRAFIC AVEC FIXE LATERAL PARCLOSAGE EXTERIEUR

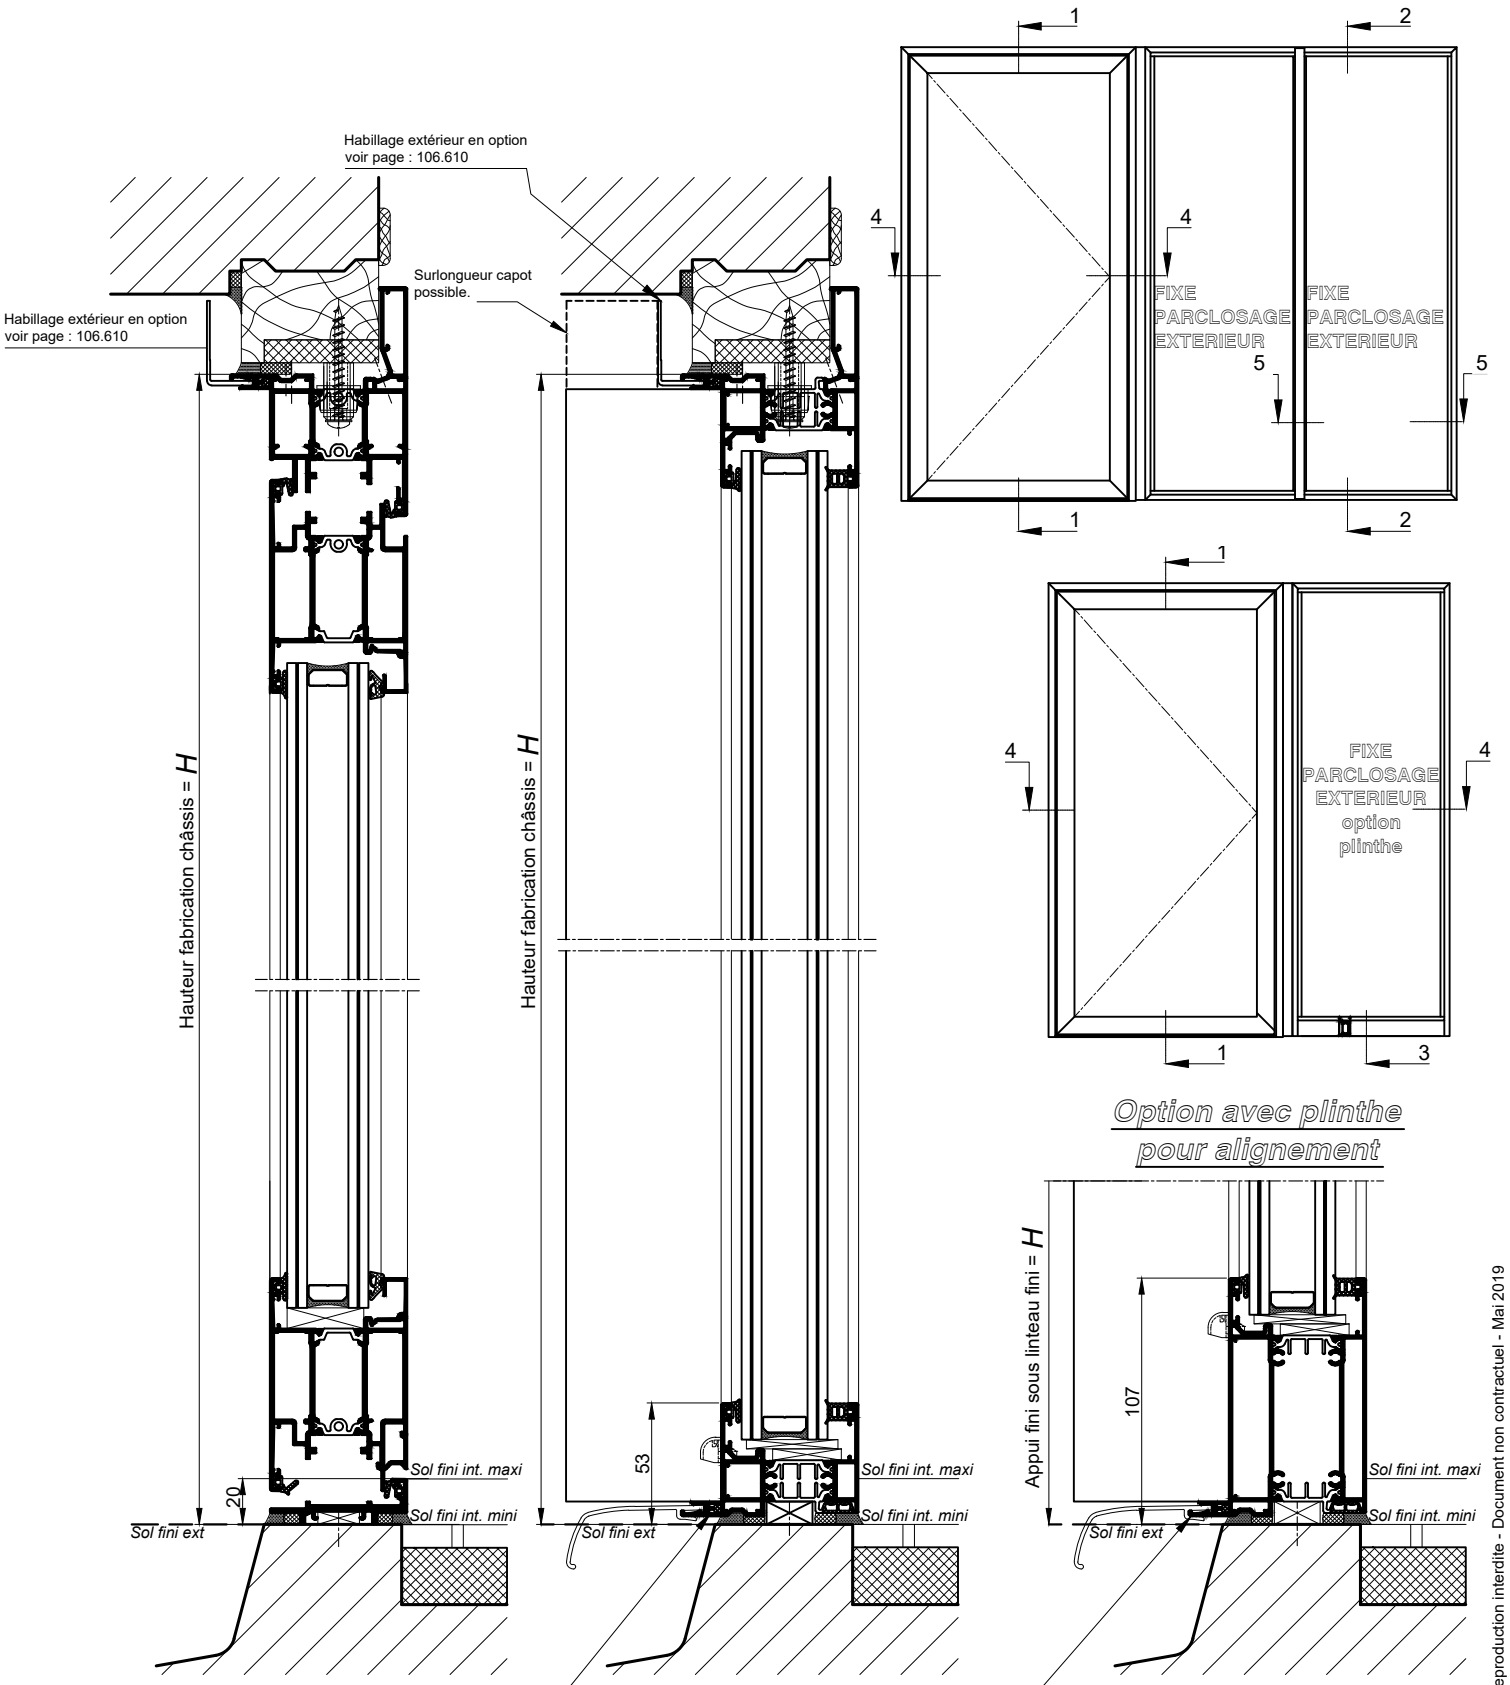


COUPE VERTICALE 1-1
Ech 1/3

COUPE VERTICALE 2-2
Ech 1/3

COUPE VERTICALE PARTIELLE 3
Ech 1/3

Reproduction interdite - Document non contractuel - Mai 2019

K·LINE CITY

# PORTE GRAND TRAFIC AVEC FIXE LATERAL PARCLOSAGE EXTERIEUR

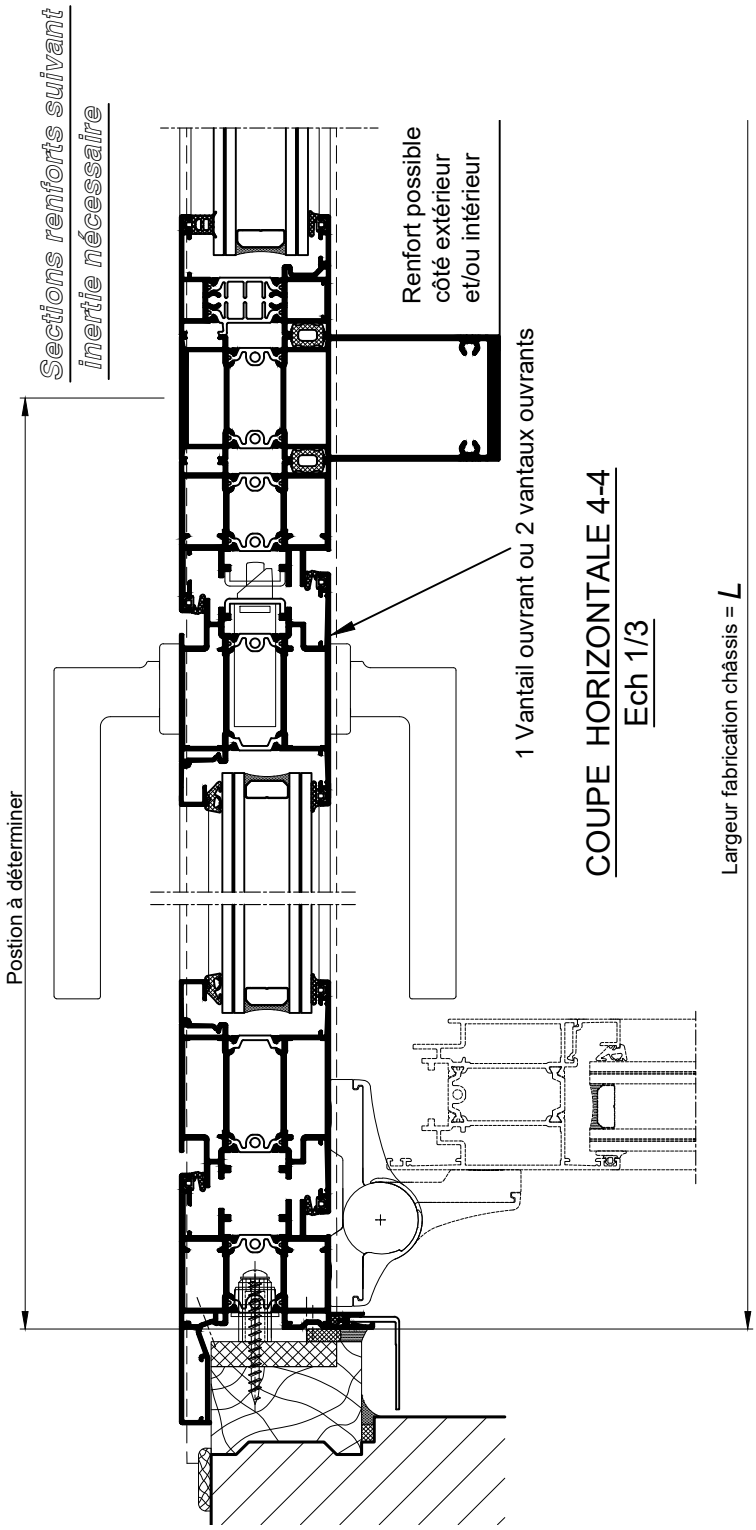


COUPE HORIZONTALE 4-4
Ech 1/3

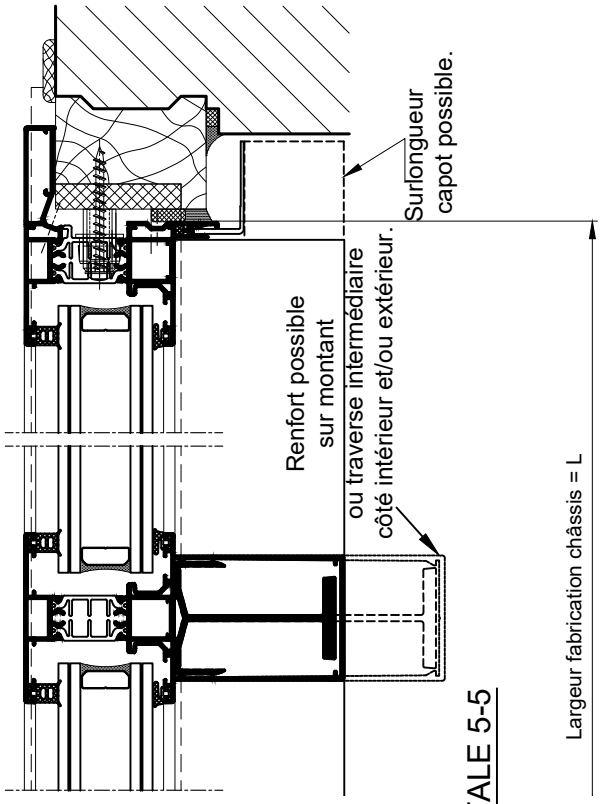


COUPE HORIZONTALE 5-5
Ech 1/3

Reproduction interdite - Document non contractuel - Mai 2019