



PORTE GRAND TRAFIC
IMPOSTE FIXE OU SOUFFLET

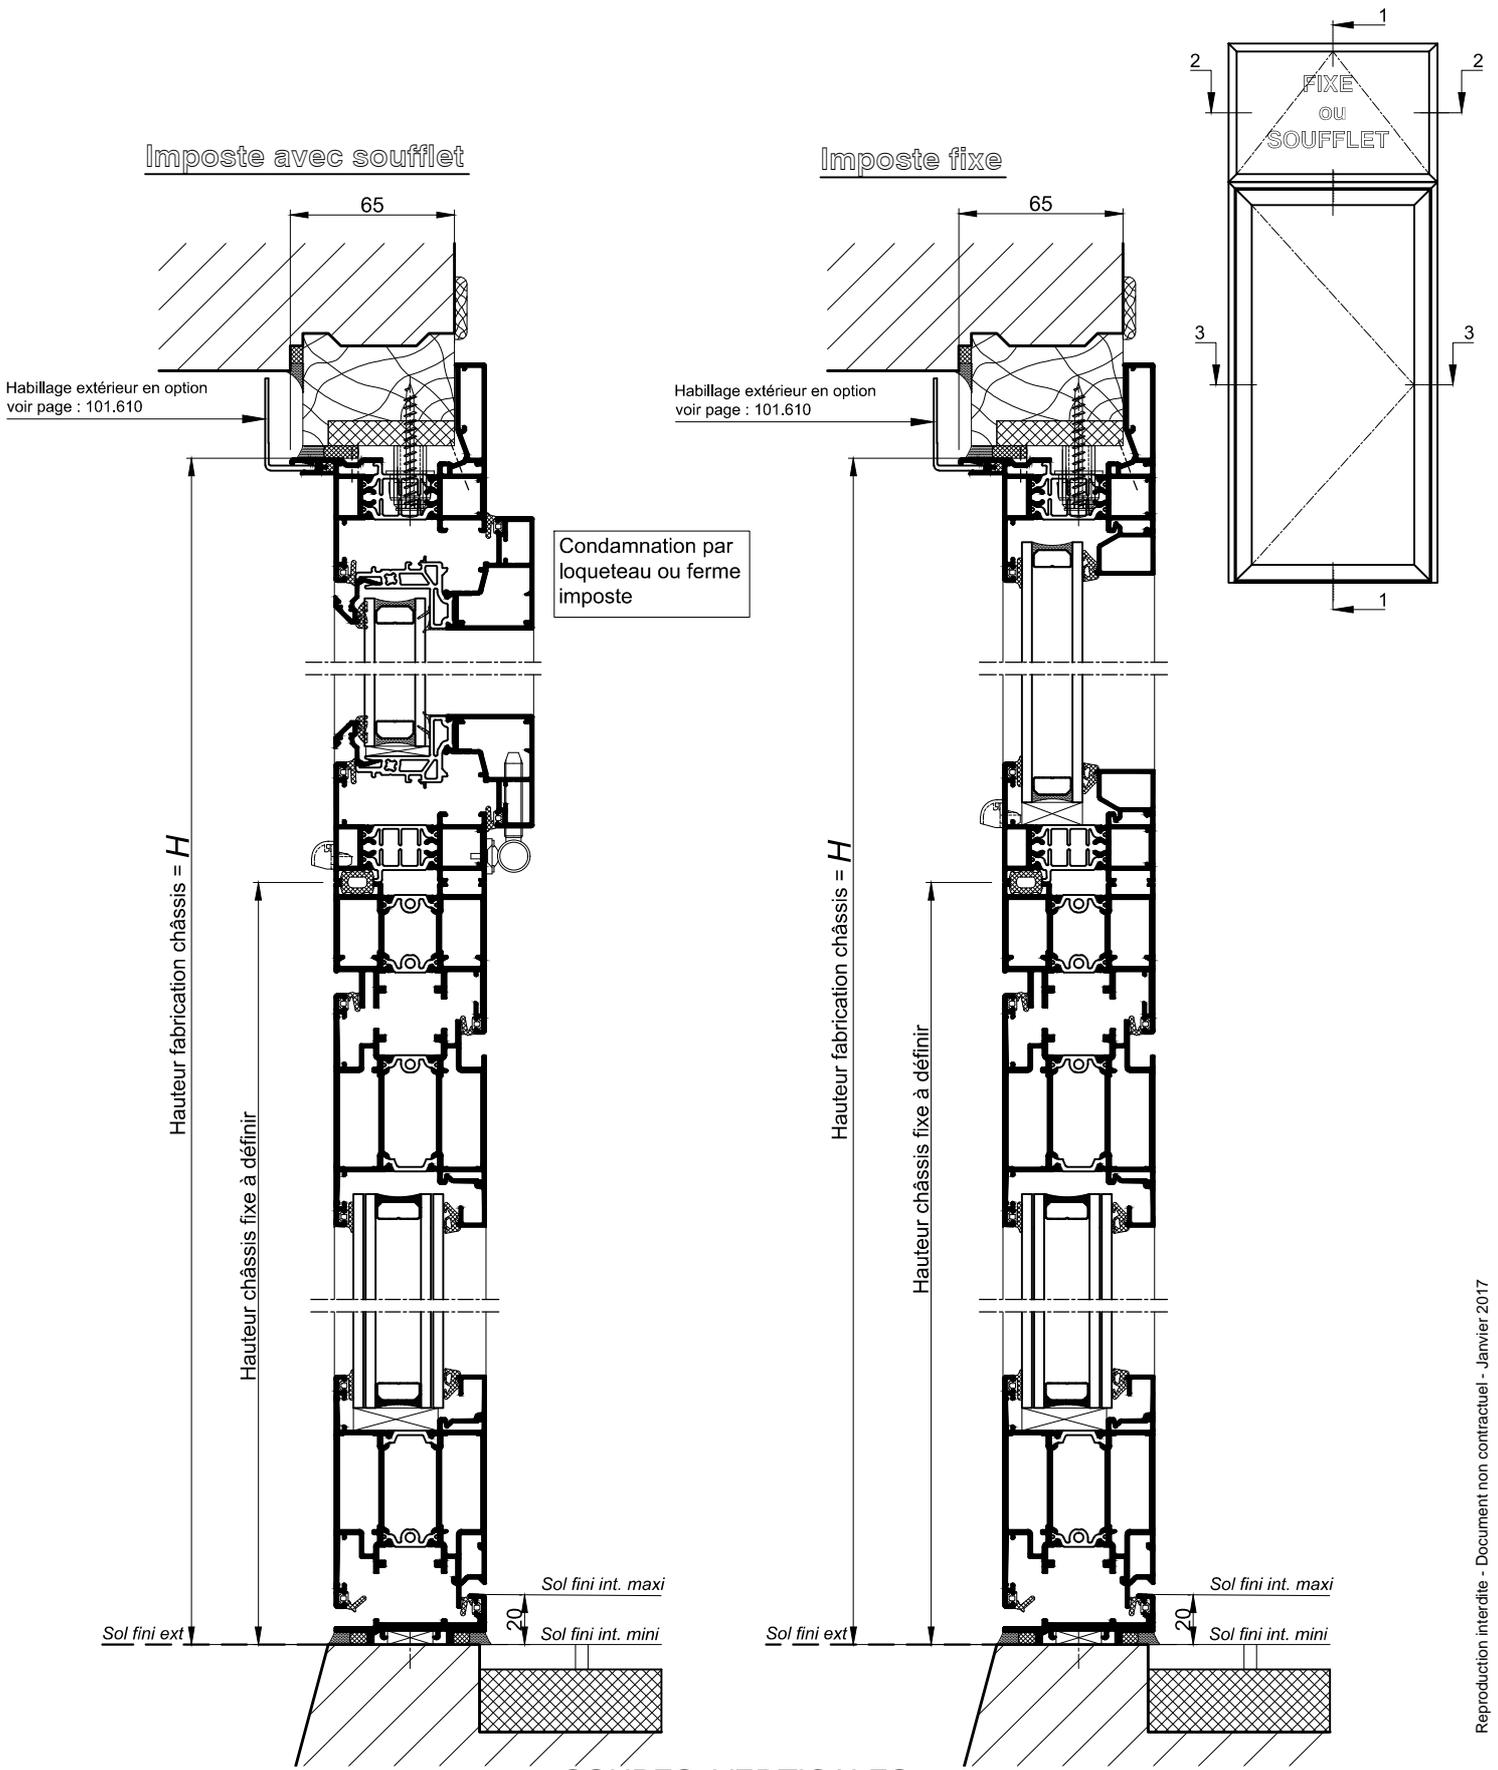


COUPES VERTICALES 1-1
Ech 1/3

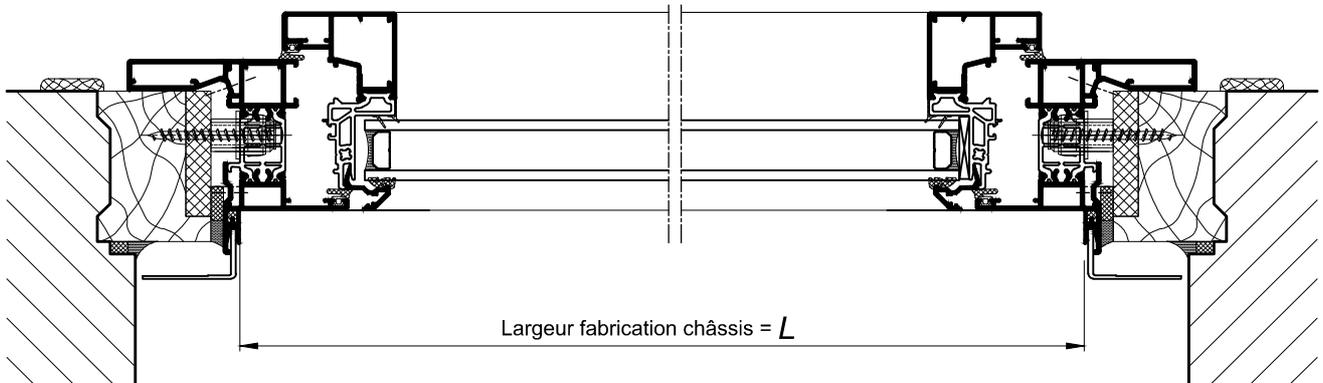

COUPE HORIZONTALE 2-2

Ech 1/3

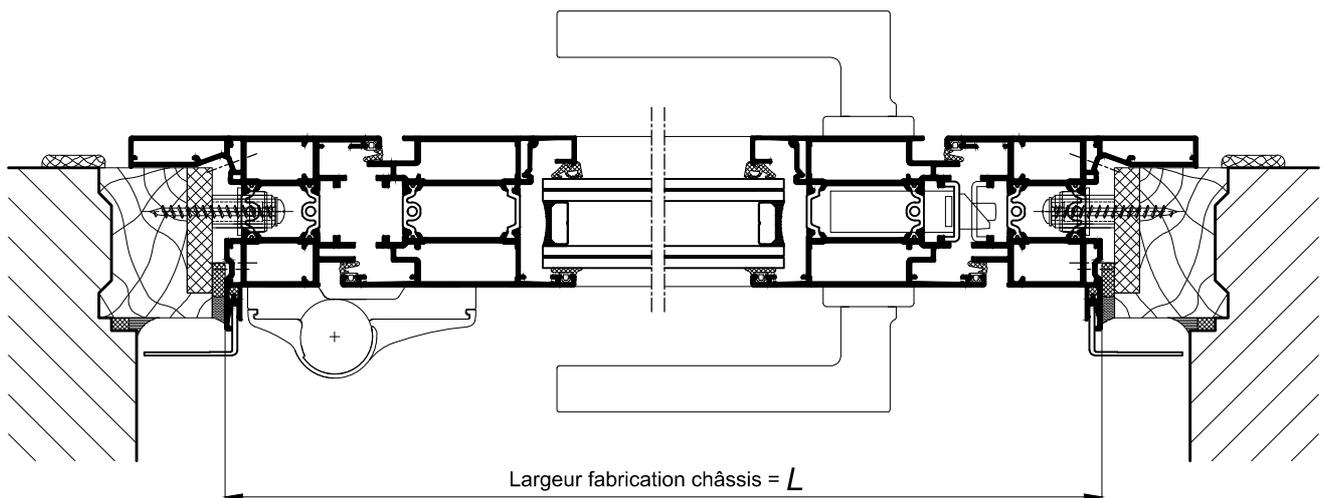

COUPE HORIZONTALE 3-3

Ech 1/3